VZOROVÝ ŘEZ – osa 1

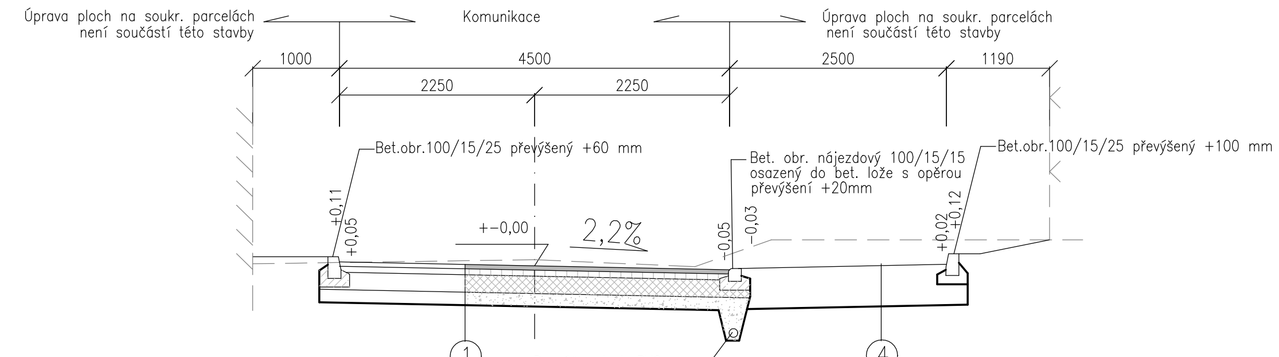

Betonová dlažba – šedá	BD	60 mm	(ČSN 73 6131)
Dělící pásek – červená			
Lože pod dlažbu nestmelené	L4/8D	40 mm	(ČSN 73 6131)
Směs stmelená cementem	SC 0/32	200 mm	(ČSN 73 6124–1)
Štěrkodrť	ŠDA 0/32	150 mm	(ČSN 73 6126–1)
Celkem		450 mm	

Asfaltový beton obrusný	ACO 11+	50 mm	(ČSN EN 13108–1)
Spojovací postřik asfaltový v množ. 0,70kg/m2			(ČSN 73 6129)
Asfaltový beton podkladní	ACP 16+	100 mm	(ČSN EN 13108–1)
Spojovací postřik asfaltový v množ. 0,70kg/m2			(ČSN 73 6129)
Směs stmelená cementem	SC 0/32	200 mm	(ČSN 73 6124–1)
Štěrkodrť	ŠDA 0/32	150 mm	(ČSN 73 6126–1)
Celkem		500 mm	

VZOROVÝ ŘEZ – osa 2 (viz řez 5)

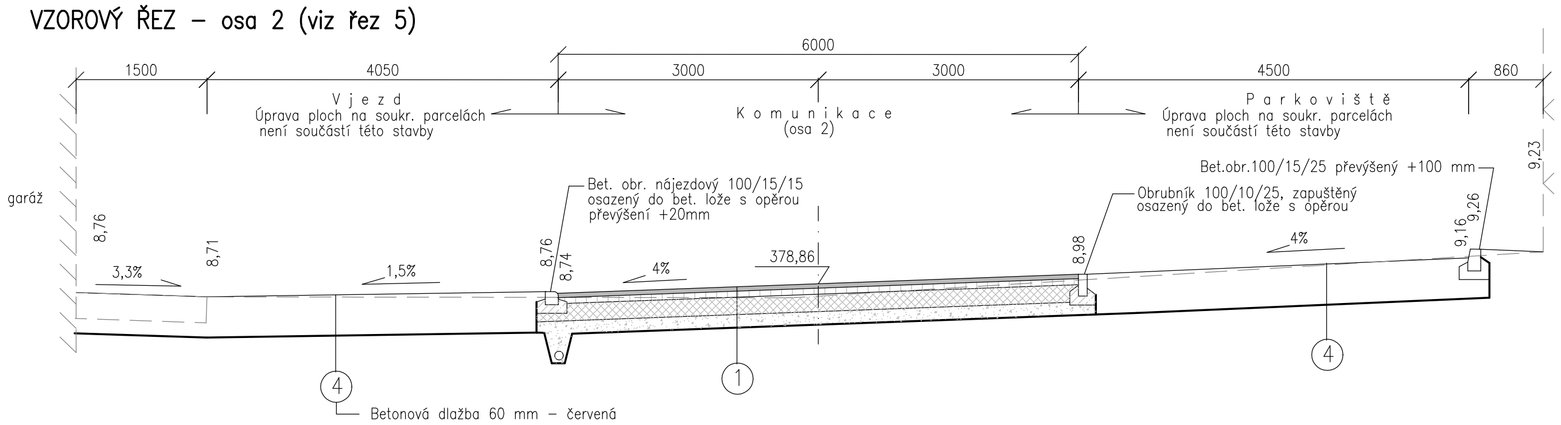

NÁJEZDOVÝ PRÁH
M 1:50

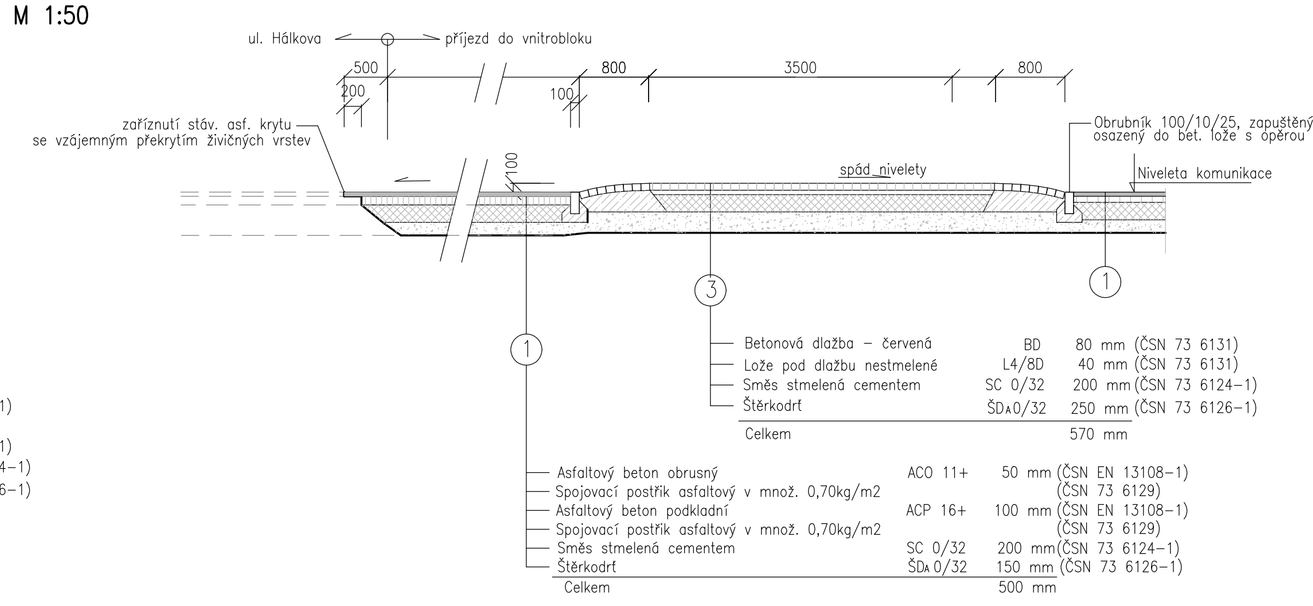

Betonová dlažba – červená	BD	80 mm	(ČSN 73 6131)
Lože pod dlažbu nestmelené	L4/8D	40 mm	(ČSN 73 6131)
Směs stmelená cementem	SC 0/32	200 mm	(ČSN 73 6124–1)
Štěrkodrť	ŠDA 0/32	250 mm	(ČSN 73 6126–1)
Celkem		570 mm	

Asfaltový beton obrusný	ACO 11+	50 mm	(ČSN EN 13108–1)
Spojovací postřik asfaltový v množ. 0,70kg/m2			(ČSN 73 6129)
Asfaltový beton podkladní	ACP 16+	100 mm	(ČSN EN 13108–1)
Spojovací postřik asfaltový v množ. 0,70kg/m2			(ČSN 73 6129)
Směs stmelená cementem	SC 0/32	200 mm	(ČSN 73 6124–1)
Štěrkodrť	ŠDA 0/32	150 mm	(ČSN 73 6126–1)
Celkem		500 mm	

MÍSTO PRO PŘECHÁZENÍ
M 1:50

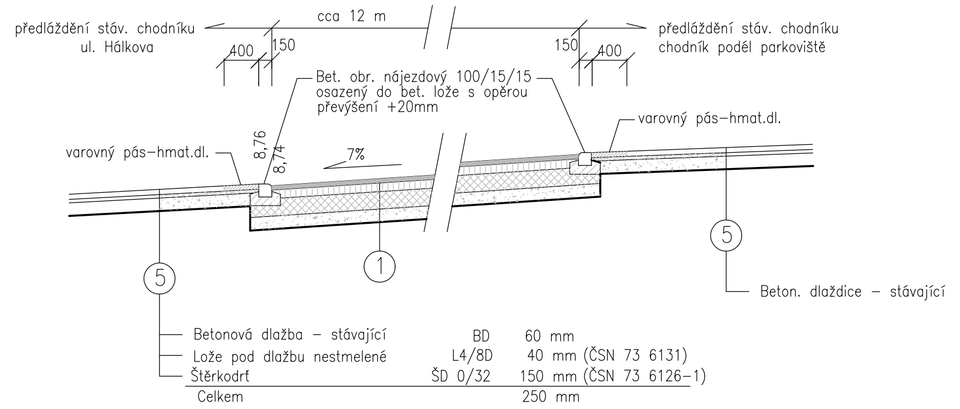

Betonová dlažba – stávající	BD	60 mm	
Lože pod dlažbu nestmelené	L4/8D	40 mm	(ČSN 73 6131)
Štěrkodrť	ŠD 0/32	150 mm	(ČSN 73 6126–1)
Celkem		250 mm	

Projektant	Matula, projekce dopravních staveb	matula	
Zodpovědný projektant	Ing. J. Matula	PROJEKCE DOPRAVNÍCH STAVEB ŠUMAVSKÁ 15, 602 00 BRNO tel. 541 235 048 email: matula@matula.biz	
Vypracoval	Ing. J. Matula		
Investor	**město Boskovice**		
BOSKOVICE, RŮŽOVÉ NÁMĚSTÍ ÚPRAVA VNITROBLOKU D. SO 100 KOMUNIKACE		Formát	4 A4
		Datum	08/2019
		Stupeň	DVSP
VZOROVÉ ŘEZY		měřítko 1:50	č. výkresu D.04