



OSA 1

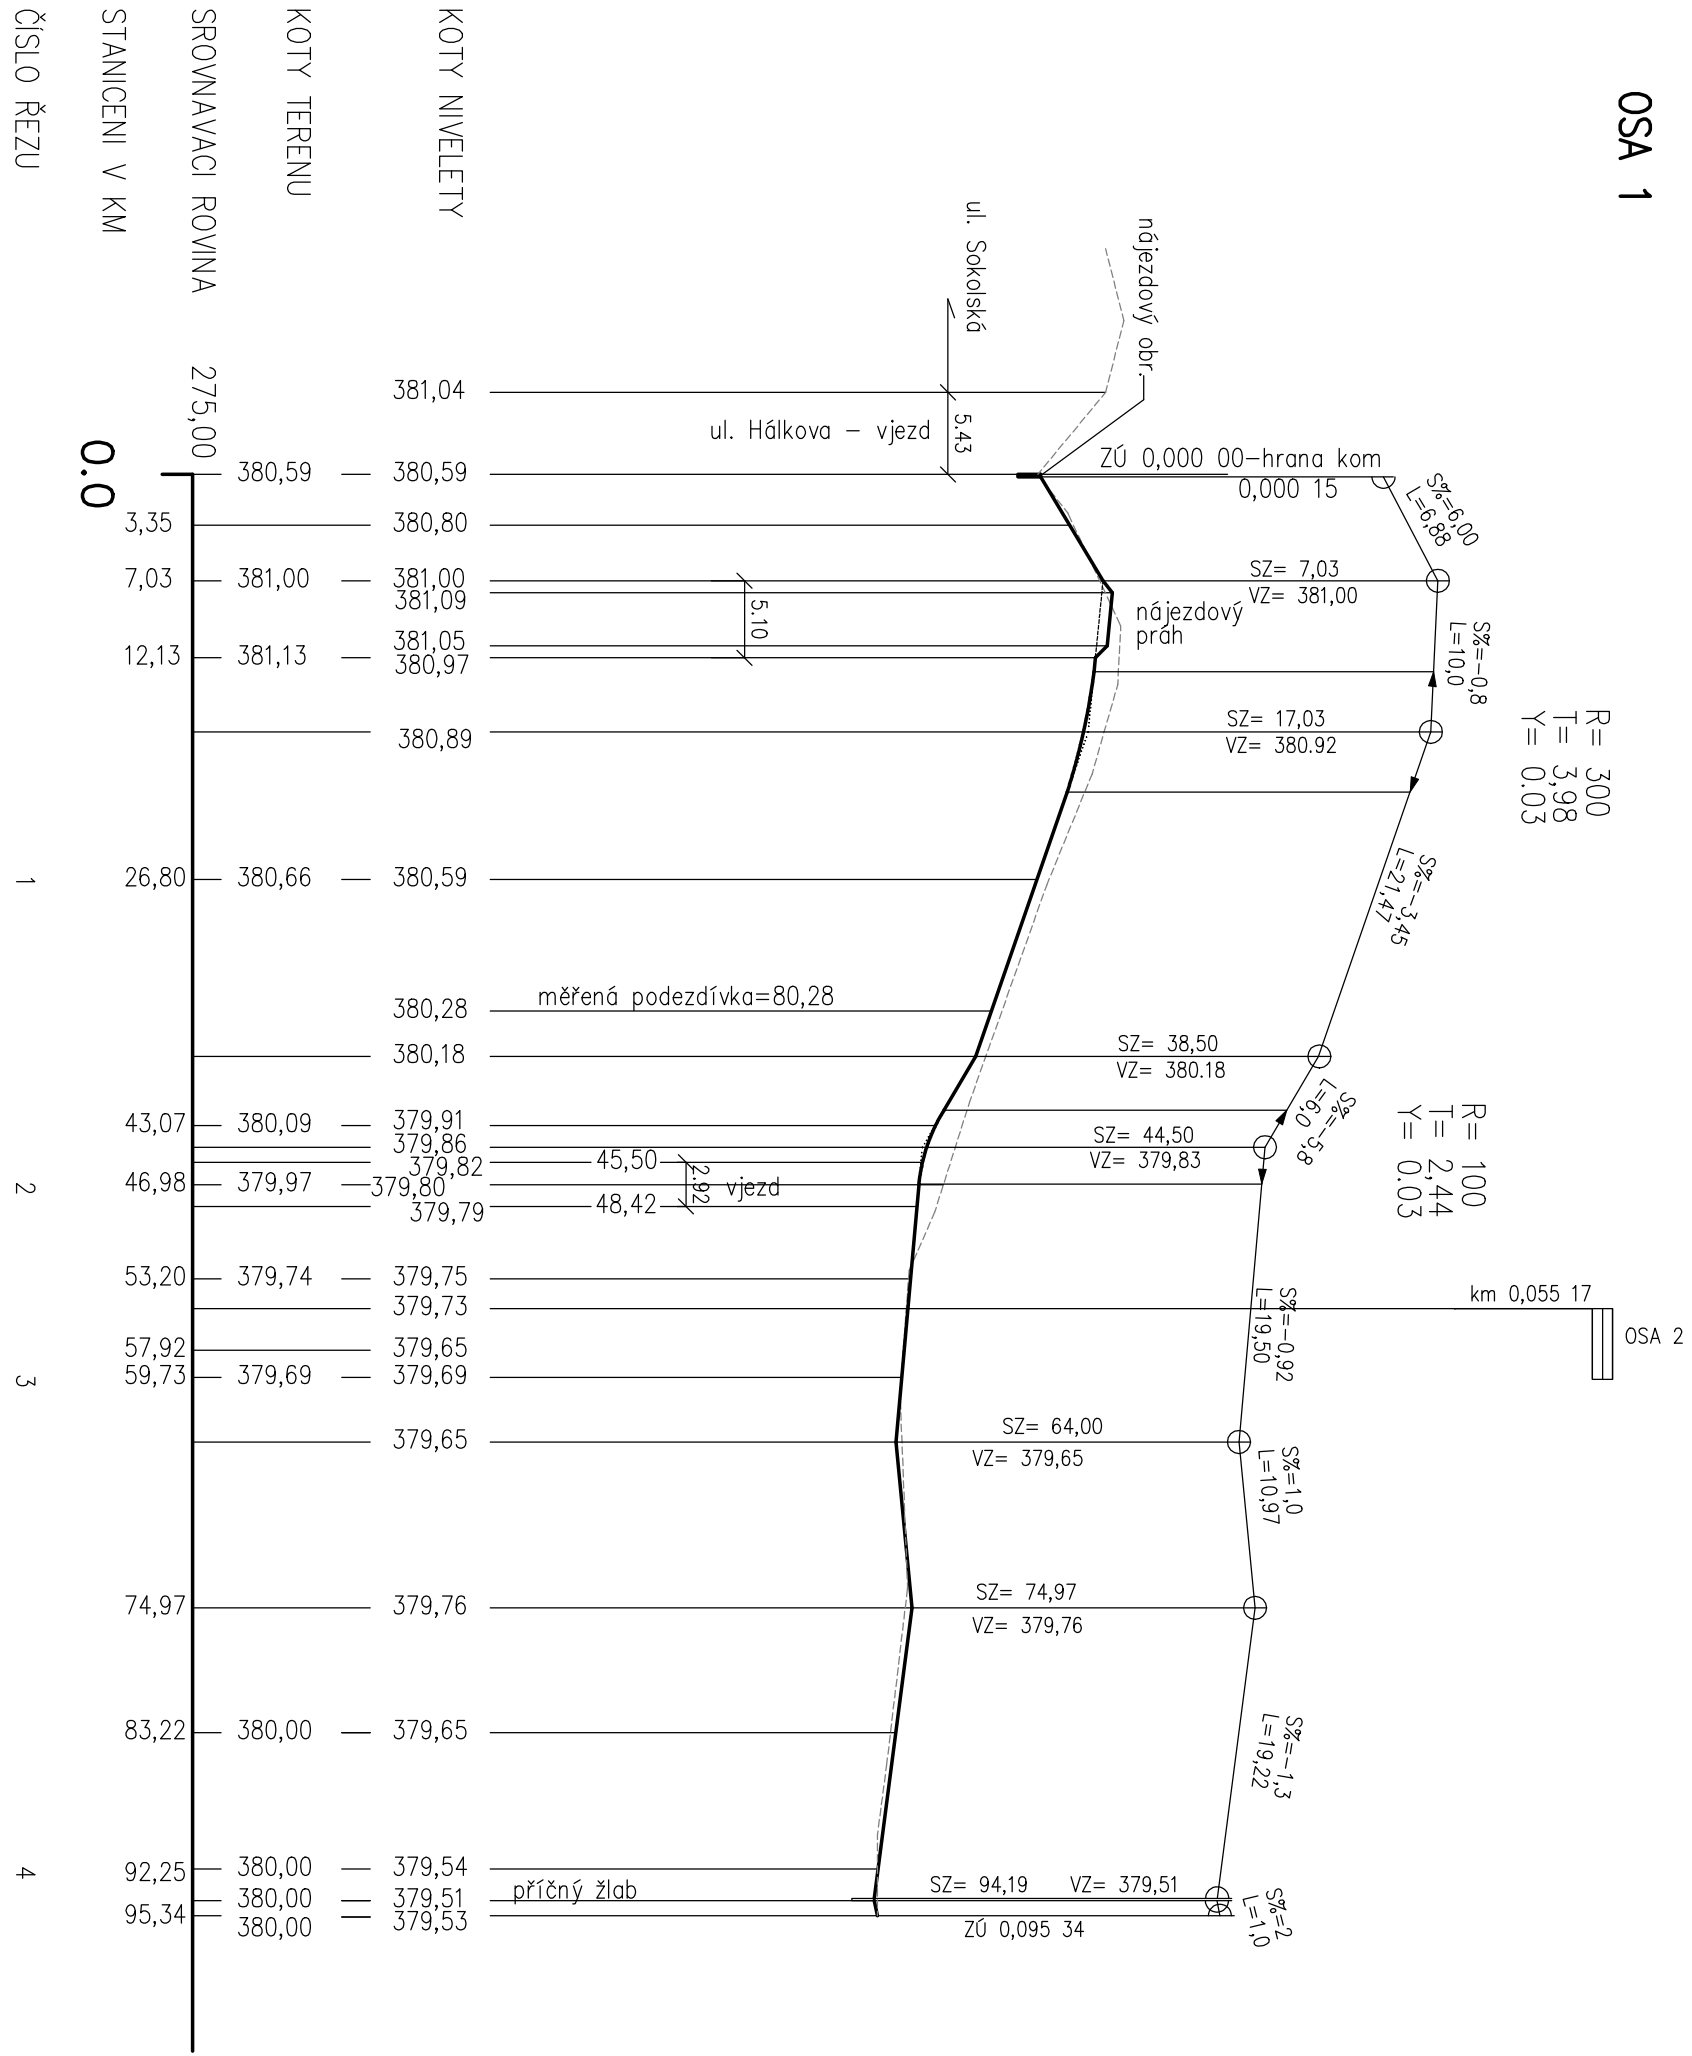

OSA 2

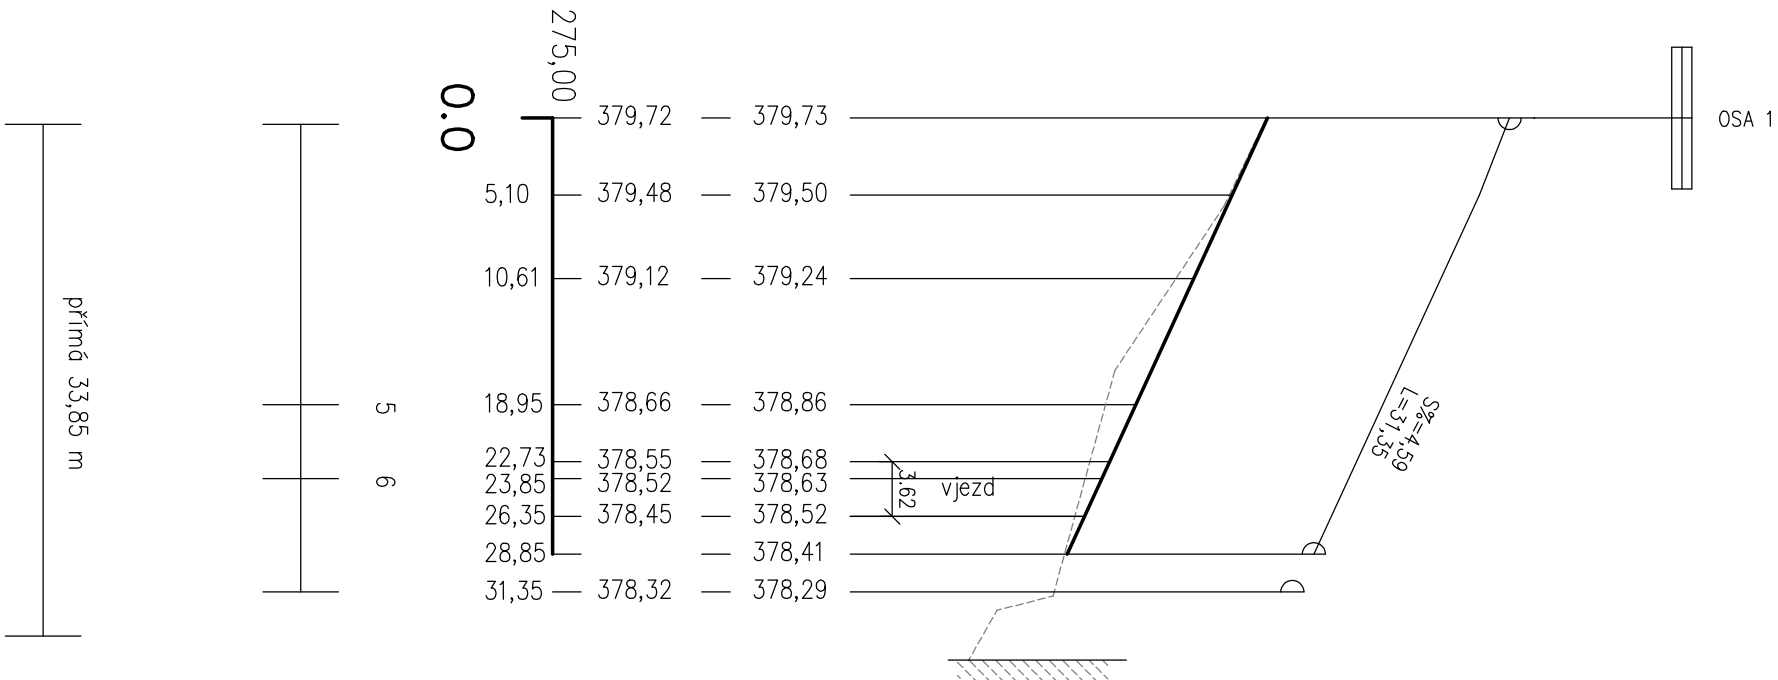

Projektant	Matula, projekce dopravních staveb	matula
Zodpovědný projektant	Ing. J. Matula	PROJEKCE DOPRAVNÍCH STAVEB
Vypracoval	Ing. J. Matula	ŠUMAVSKÁ 15, 602 00 BRNO
Investor	město Boskovice	tel: 541 235 048
BOSKOVICE, RŮŽOVÉ NÁMĚSTÍ		email: matula@matula.biz
ÚPRAVA VITROBLOKU		Formát 3 A4
ÚPRAVA VITROBLOKU		Datum 03/2019
PODELNÉ PROFILY		Stupeň DVSP
1:500/50		č. výkresu D.03