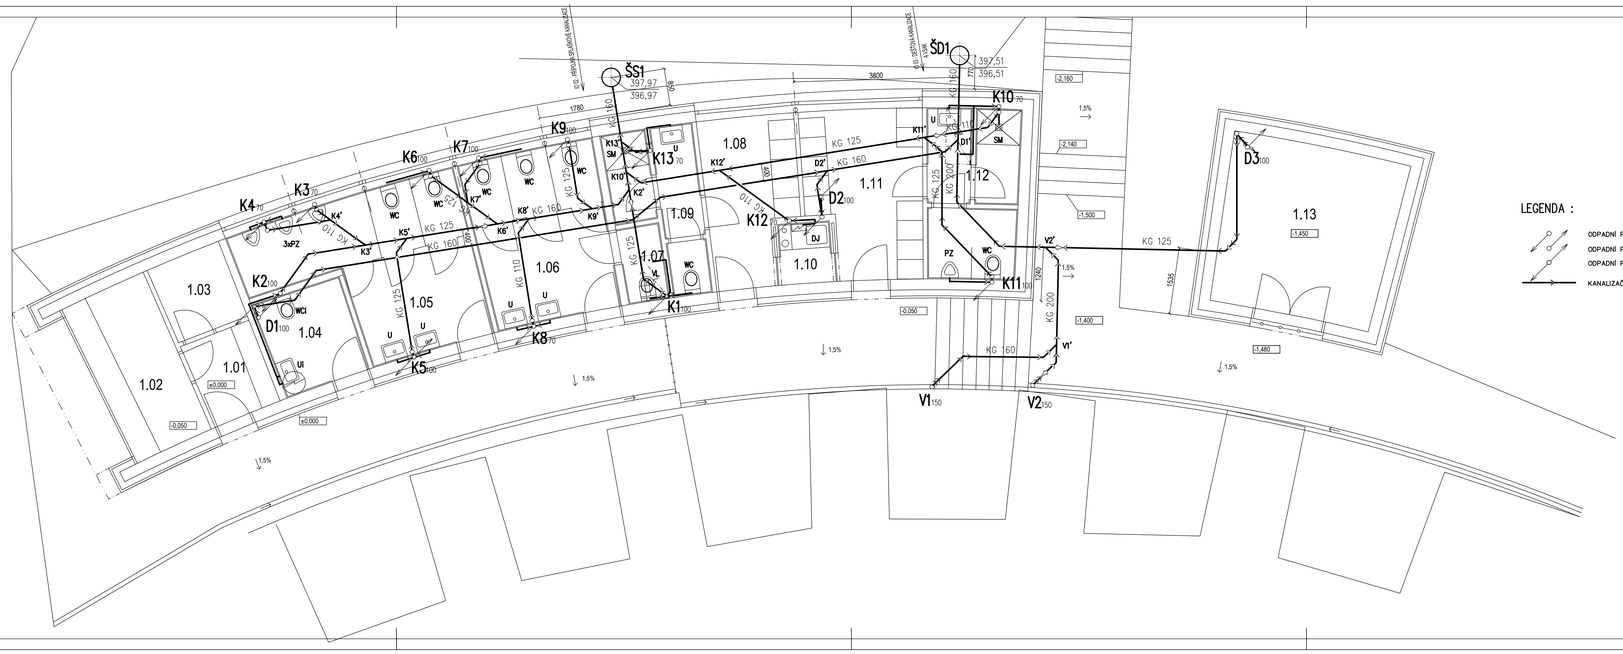

LEGENDA :

- ODPADNÍ POTRUBÍ KLESAJÍCÍ
- ODPADNÍ POTRUBÍ STOUPAJÍCÍ
- ODPADNÍ POTRUBÍ PRŮBĚŽNÉ
- KANALIZAČNÍ POTRUBÍ

LEGENDA ÚČELŮ MÍSTNOSTÍ:

ČÍSLO MÍST.	NÁZEV MÍSTNOSTI
1.01	VSTUP
1.02	PRODEJ VSTUPENEK
1.03	SKLAD
1.04	WC ZTP + OBSLUHA
1.05	WC MUŽI
1.06	WC ŽENY
1.07	ÚKLID
1.08	ŠATNA ŽENY
1.09	SOCIÁLNÍ ZÁZEMÍ ŽENY
1.10	KUCHYNKA
1.11	ŠATNA MUŽI
1.12	SOCIÁLNÍ ZÁZEMÍ MUŽI
1.13	SKLAD

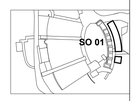

OZNAČENÍ REVIZE	PŘEDMĚT REVIZE	DATUM REVIZE	REVIZI PROVEDL

Souřadný systém : JTSK

Výškový systém : BpV

± 0,000 = 1.NP (SO 01) = 399,92 m.n.m.

PROJEKTSTUDIO EUCZ, s.r.o. – kvalitě odborných majetkových autorských práv. Obsah tohoto dokumentu, vyobrazení a návrhy řešení na nich zobrazené požívají plné autorské ošlo ochrany dle zákona č. 121/2000 Sb. (autorský zákon). Originál tohoto dokumentu, vyobrazení a návrhy řešení na něm zobrazená (dále jen "autorské dílo") jsou majetkem PROJEKTSTUDIO EUCZ, s.r.o. Případné užívání autorského díla jen jeho části celek nebo jeho části bez písemného souhlasu autorského zástupce a bez uzavření licence ve znění platného majetkových autorských práv či v rozporu s platnými těmito licence účinky jsou postihnuty dle zákona.

GENERÁLNÍ PROJEKTANT (ZHOTOVITEL)

Ing. arch. David Kotek
Pustkovecká 97/152
Ostravava - Poruba
PSČ 708 00
IČ: 73267945

ZODPOVĚDNÝ PROJEKTANT	MANAŽER PROJEKTU	PROJEKTANT
	ING.ARCH. DAVID KOTEK	ING. KRISTIÁN GEBAUER
	HLAVNÍ INŽENÝR PROJEKTU	VYPRACOVAL
	ING. ARCH. DAVID KOTEK	ING. KRISTIÁN GEBAUER
	ZODPOVĚDNÝ PROJEKTANT	KONTROLOVAL
	ING. PAVEL NITRA	ING. KRISTIÁN GEBAUER

ZPRACOVATEL ČÁSTI PD (OBCHODNÍ JMÉNO)
PROJEKTSTUDIO EUCZ, s.r.o.
HLUBINA 172/21, OSTRAVA – HÝRINKE
CZ 26877784

STAVEBNÍK (OBJEDNATEL)
MZsto Boskovice, Masarykovo nám. 4/2, Boskovice 680 18

MÍSTO STAVBY
k.ú. Boskovice - p.č. 1220/2, 1211/1, 1218/3, 1218/4, 1218/2, 1216/1; areál Letního kina Boskovice

NÁZEV STAVBY (DÍLO)

REKONSTRUKCE LETNÍHO KINA, BOSKOVICE

DATUM	01_2015
ZAKÁZKA č.	PS 14 138
FORMÁT	4XA4
STAVEBNÍ OBJEKT (SO)	SO 01 - NOVOSTAVBA ZÁZEMÍ
STUPEŇ PD	DPS
PARÉ	
ČÁST DOKUMENTACE	D.1.4.1 - ZDRAVOTNĚ TECHNICKÉ INSTALACE
MĚŘÍTKO	1:50
DOKUMENT	PŮDORYS - KANALIZACE
ČÍSLO DOKUMENTU	D.1.4.1 - 402

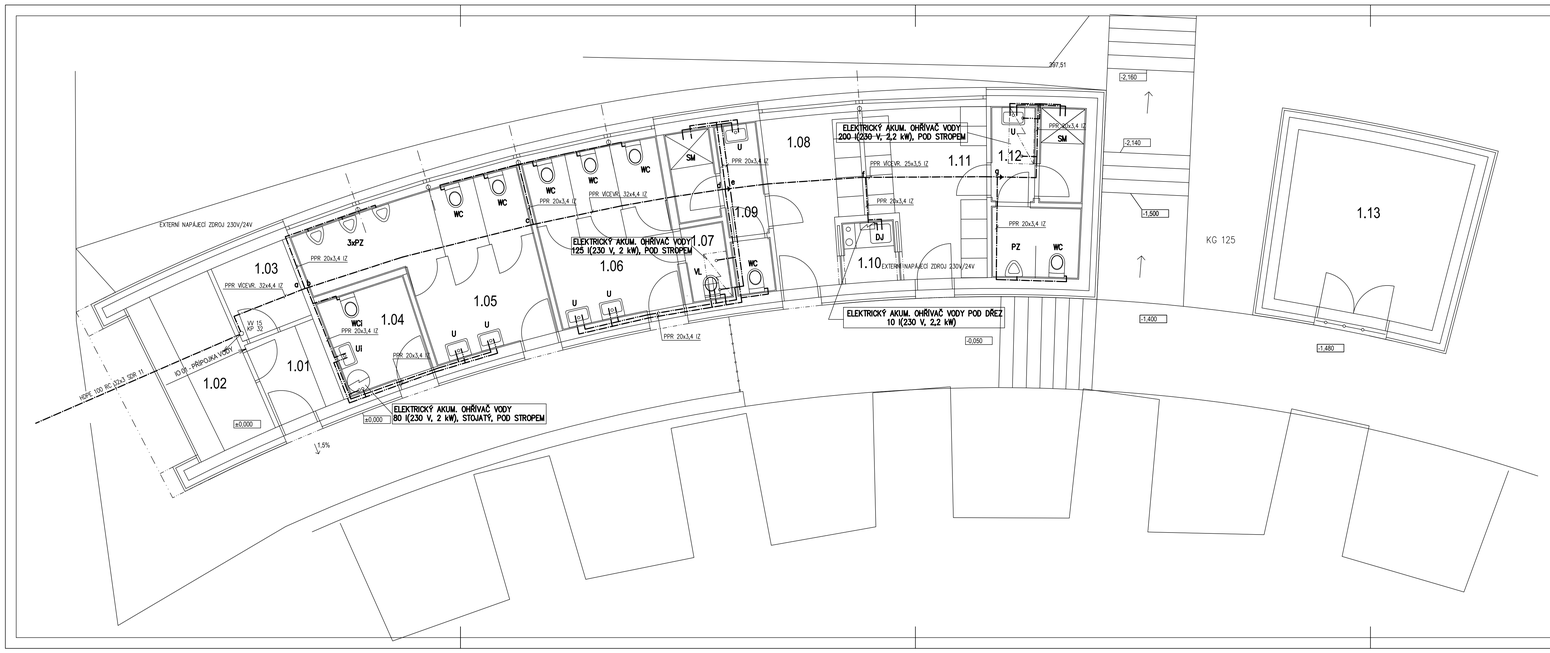

LEGENDA :

- STUDENÁ PITNÁ VODA
- TEPLÁ VODA

LEGENDA ÚČELŮ MÍSTNOSTÍ:

ČÍSLO MÍST.	NÁZEV MÍSTNOSTI
1.01	VSTUP
1.02	PRODEJ VSTUPENEK
1.03	SKLAD
1.04	WC ZTP + OBSLUHA
1.05	WC MUŽI
1.06	WC ŽENY
1.07	ÚKLID
1.08	ŠATNA ŽENY
1.09	SOCIÁLNÍ ZÁZEMÍ ŽENY
1.10	KUCHYNKA
1.11	ŠATNA MUŽI
1.12	SOCIÁLNÍ ZÁZEMÍ MUŽI
1.13	SKLAD

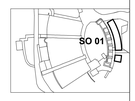

OZNAČENÍ REVIZE	PŘEDMĚT REVIZE	DATUM REVIZE	REVIZI PROVEDL

Souřadný systém : JTSK

Výškový systém : BpV

± 0,000 = 1.NP (SO 01) = 399,92 m.n.m.

PROJEKTSTUDIO EUCZ, s.r.o. – kvalitě odborných majetkových autorských práv. Obsah tohoto dokumentu, vyobrazení a návrhy řešení na nich zobrazené požívají plné autorské ošlo ochrany dle zákona č. 121/2000 Sb. (autorský zákon). Originál tohoto dokumentu, vyobrazení a návrhy řešení na něm zobrazená (dále jen "autorské dílo") jsou majetkem PROJEKTSTUDIO EUCZ, s.r.o. Případné užívání autorského díla jen jeho části celek nebo jeho části bez písemného souhlasu autorského zástupce a bez uzavření licence ve znění platného majetkových autorských práv či v rozporu s platnými těmito licence účinky jsou postihnuty dle zákona.

GENERÁLNÍ PROJEKTANT (ZHOTOVITEL)

Ing. arch. David Kotek
Pustkovecká 97/152
Ostravava - Poruba
PSČ 708 00
IČ: 73267945

ZODPOVĚDNÝ PROJEKTANT	MANAŽER PROJEKTU	PROJEKTANT
	ING.ARCH. DAVID KOTEK	ING. KRISTIÁN GEBAUER
	HLAVNÍ INŽENÝR PROJEKTU	VYPRACOVAL
	ING. ARCH. DAVID KOTEK	ING. KRISTIÁN GEBAUER
	ZODPOVĚDNÝ PROJEKTANT	KONTROLOVAL
	ING. PAVEL NITRA	ING. KRISTIÁN GEBAUER

ZPRACOVATEL ČÁSTI PD (OBCHODNÍ JMÉNO)
PROJEKTSTUDIO EUCZ, s.r.o.
HLUBINA 172/21, OSTRAVA – HÝRINKE
CZ 26877784

STAVEBNÍK (OBJEDNATEL)
MZsto Boskovice, Masarykovo nám. 4/2, Boskovice 680 18

MÍSTO STAVBY
k.ú. Boskovice - p.č. 1220/2, 1211/1, 1218/3, 1218/4, 1218/2, 1216/1; areál Letního kina Boskovice

NÁZEV STAVBY (DÍLO)

REKONSTRUKCE LETNÍHO KINA, BOSKOVICE

DATUM	01_2015
ZAKÁZKA č.	PS 14 138
FORMÁT	4XA4
STAVEBNÍ OBJEKT (SO)	SO 01 - NOVOSTAVBA ZÁZEMÍ
STUPEŇ PD	DPS
PARÉ	
ČÁST DOKUMENTACE	D.1.4.1 - ZDRAVOTNĚ TECHNICKÉ INSTALACE
MĚŘÍTKO	1:50
DOKUMENT	PŮDORYS - VODOVOD
ČÍSLO DOKUMENTU	D.1.4.1 - 403