




1.PP

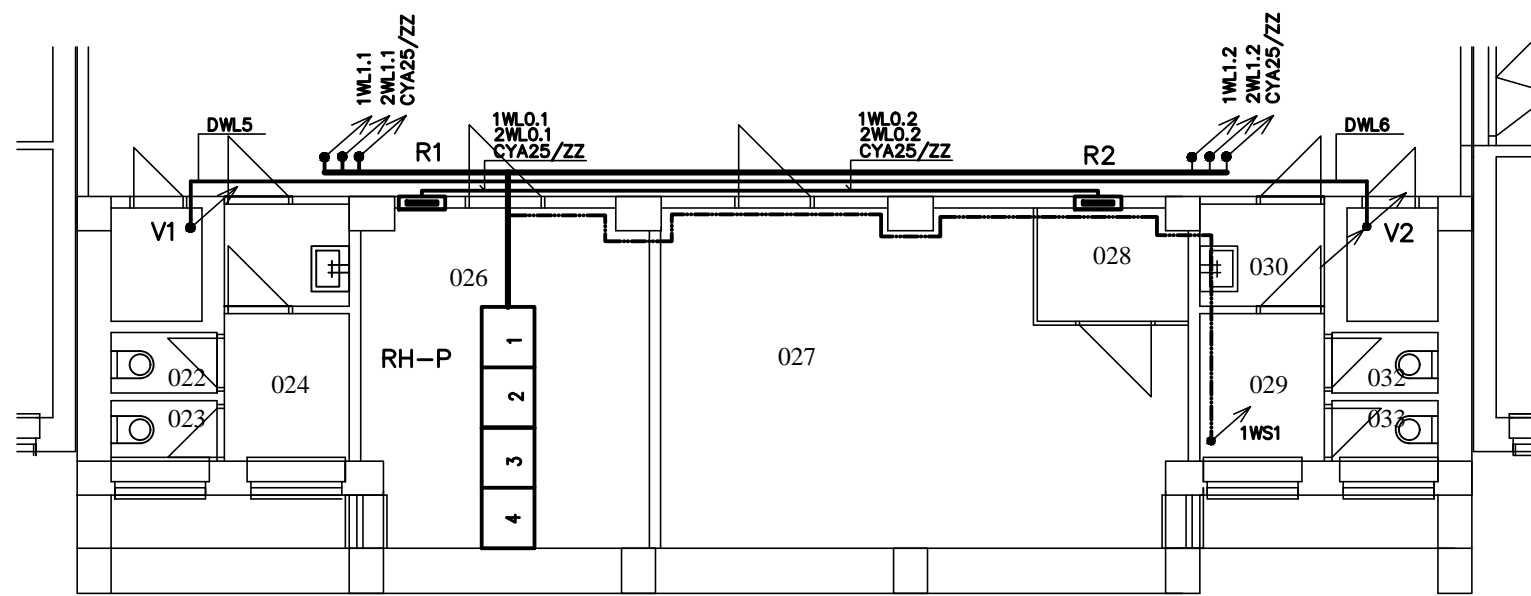


1.NP

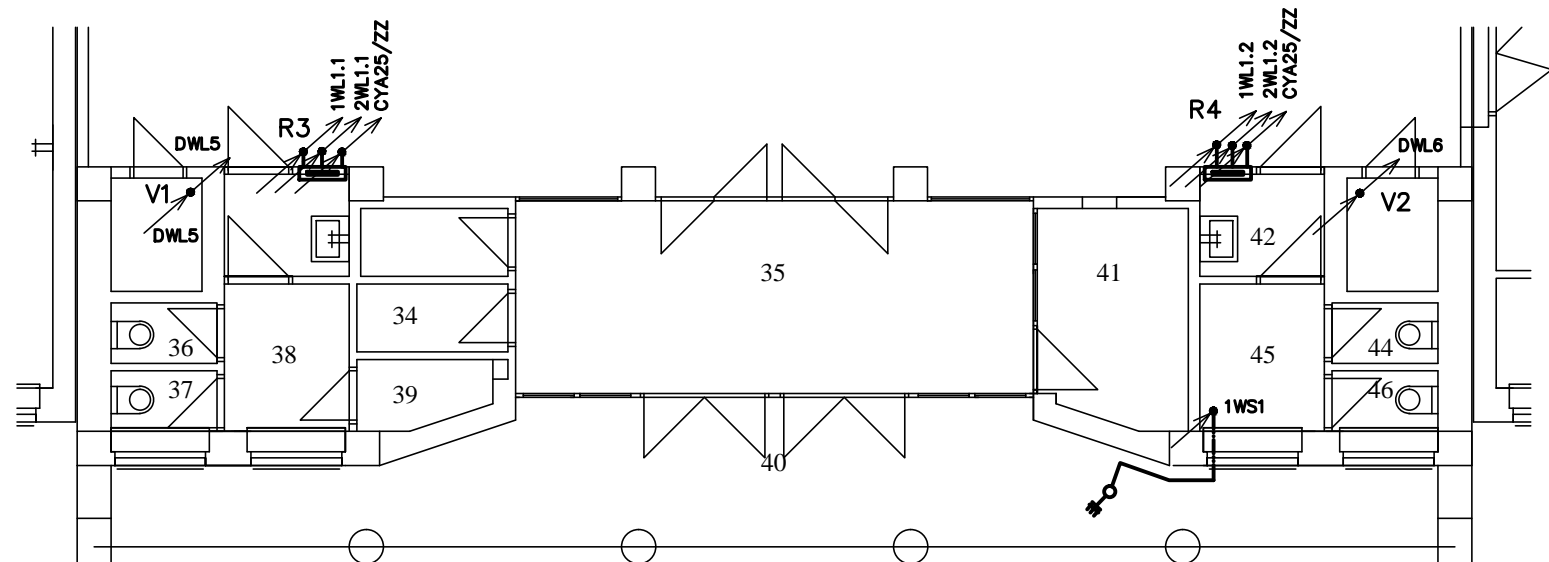

2.NP

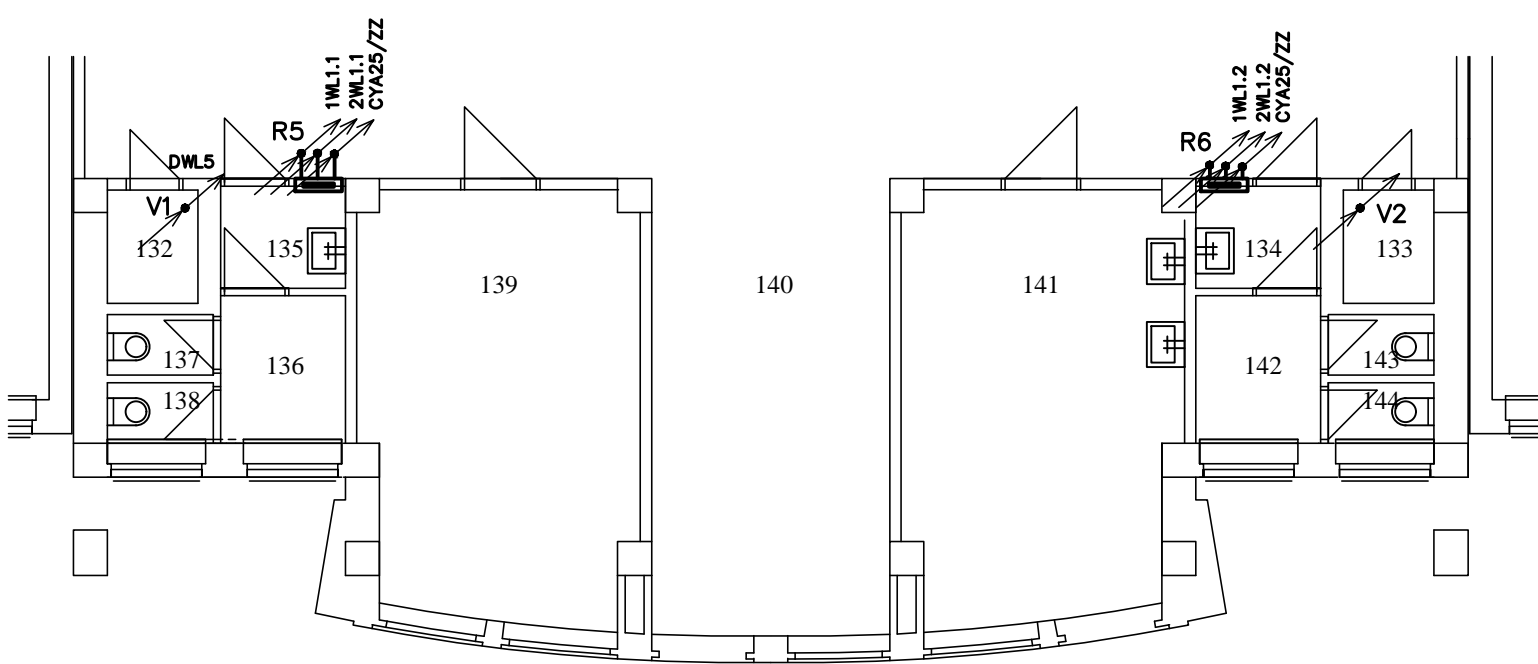

3.NP

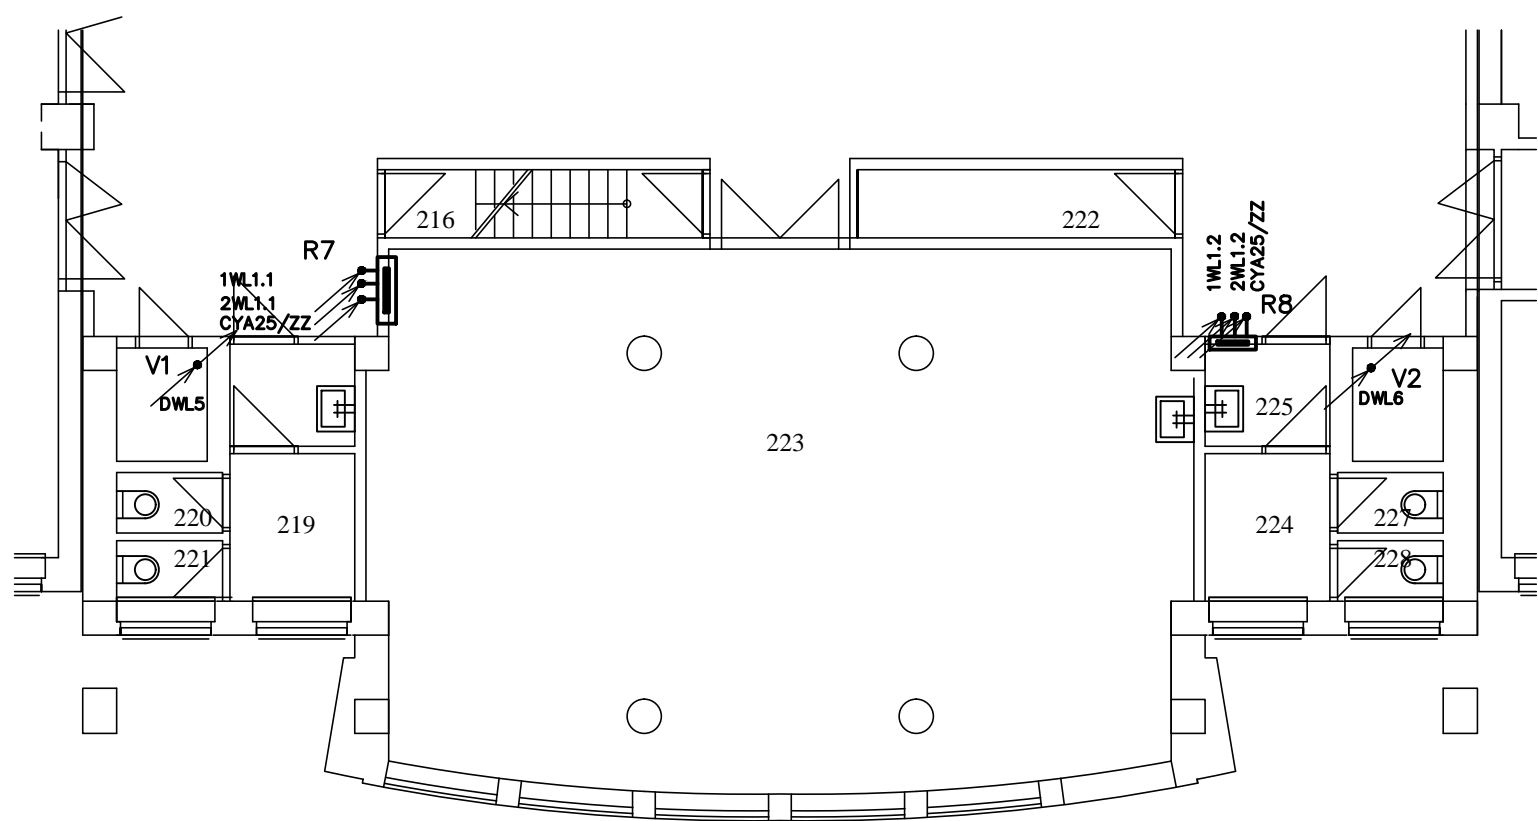

OZNAČENÍ VÝVODŮ:

MDO: MWL..., 1WL..  
DO: DWL..., 2WL..

ROZVODNÁ SOUSTAVA : 3 PEN AC 400V/ TN-C-S  
OCHRANNÁ OPATŘENÍ DLE ČSN 33-2000-4-41ed2 :

OCHRANA ZÁKLADNÍ : IZOLACÍ, KRYTY  
OCHRANA PŘI PORUŠĚ :  
NORMÁLNÍ – AUTOMATICKÝM ODPOJENÍM OD ZDROJE

VNĚJŠÍ VLIVY : PROSTORY NEBEZPEČNÉ

NEMOCNICE BOSKOVICE				JEDNOSTUPŇOVÝ PROJEKT
Investor: MĚSTO BOSKOVICE Masarykovo nám. 1/2 680 18 Boskovice		Autorizační razítko:		Schema: 
Akce: <b>Nemocnice Boskovice - rekonstrukce hlavních rozvodů elektro</b>				
Zpracovatel části: ING. JAROMÍR GLOVINA Prušánecká 4, 628 00 Brno Tel.: +420 604 328 790 E-mail: jglovina@nbox.cz		Zodpovědný projektant ING. JAROMÍR GLOVINA 		Vypracoval ING. JAROMÍR GLOVINA 
				PARE:
Objekt (SO): SO 01 - POLIKLINIKA			DATUM: KVĚTEN 2016	ČÍSLO PŘÍLOHY: <b>D1.06-102</b>
Část: Zařízení silnoprůdové elektrotechniky			ZAKÁŽK. ČÍSLO: JDS 02-2016	
Název přílohy: ROZVADĚČE A STOUPACÍ VEDENÍ V PODLAŽÍCH			FORMÁT: 4 A4	
			STUPEŇ: JDS	
			MĚŘÍTKO: 1:100	