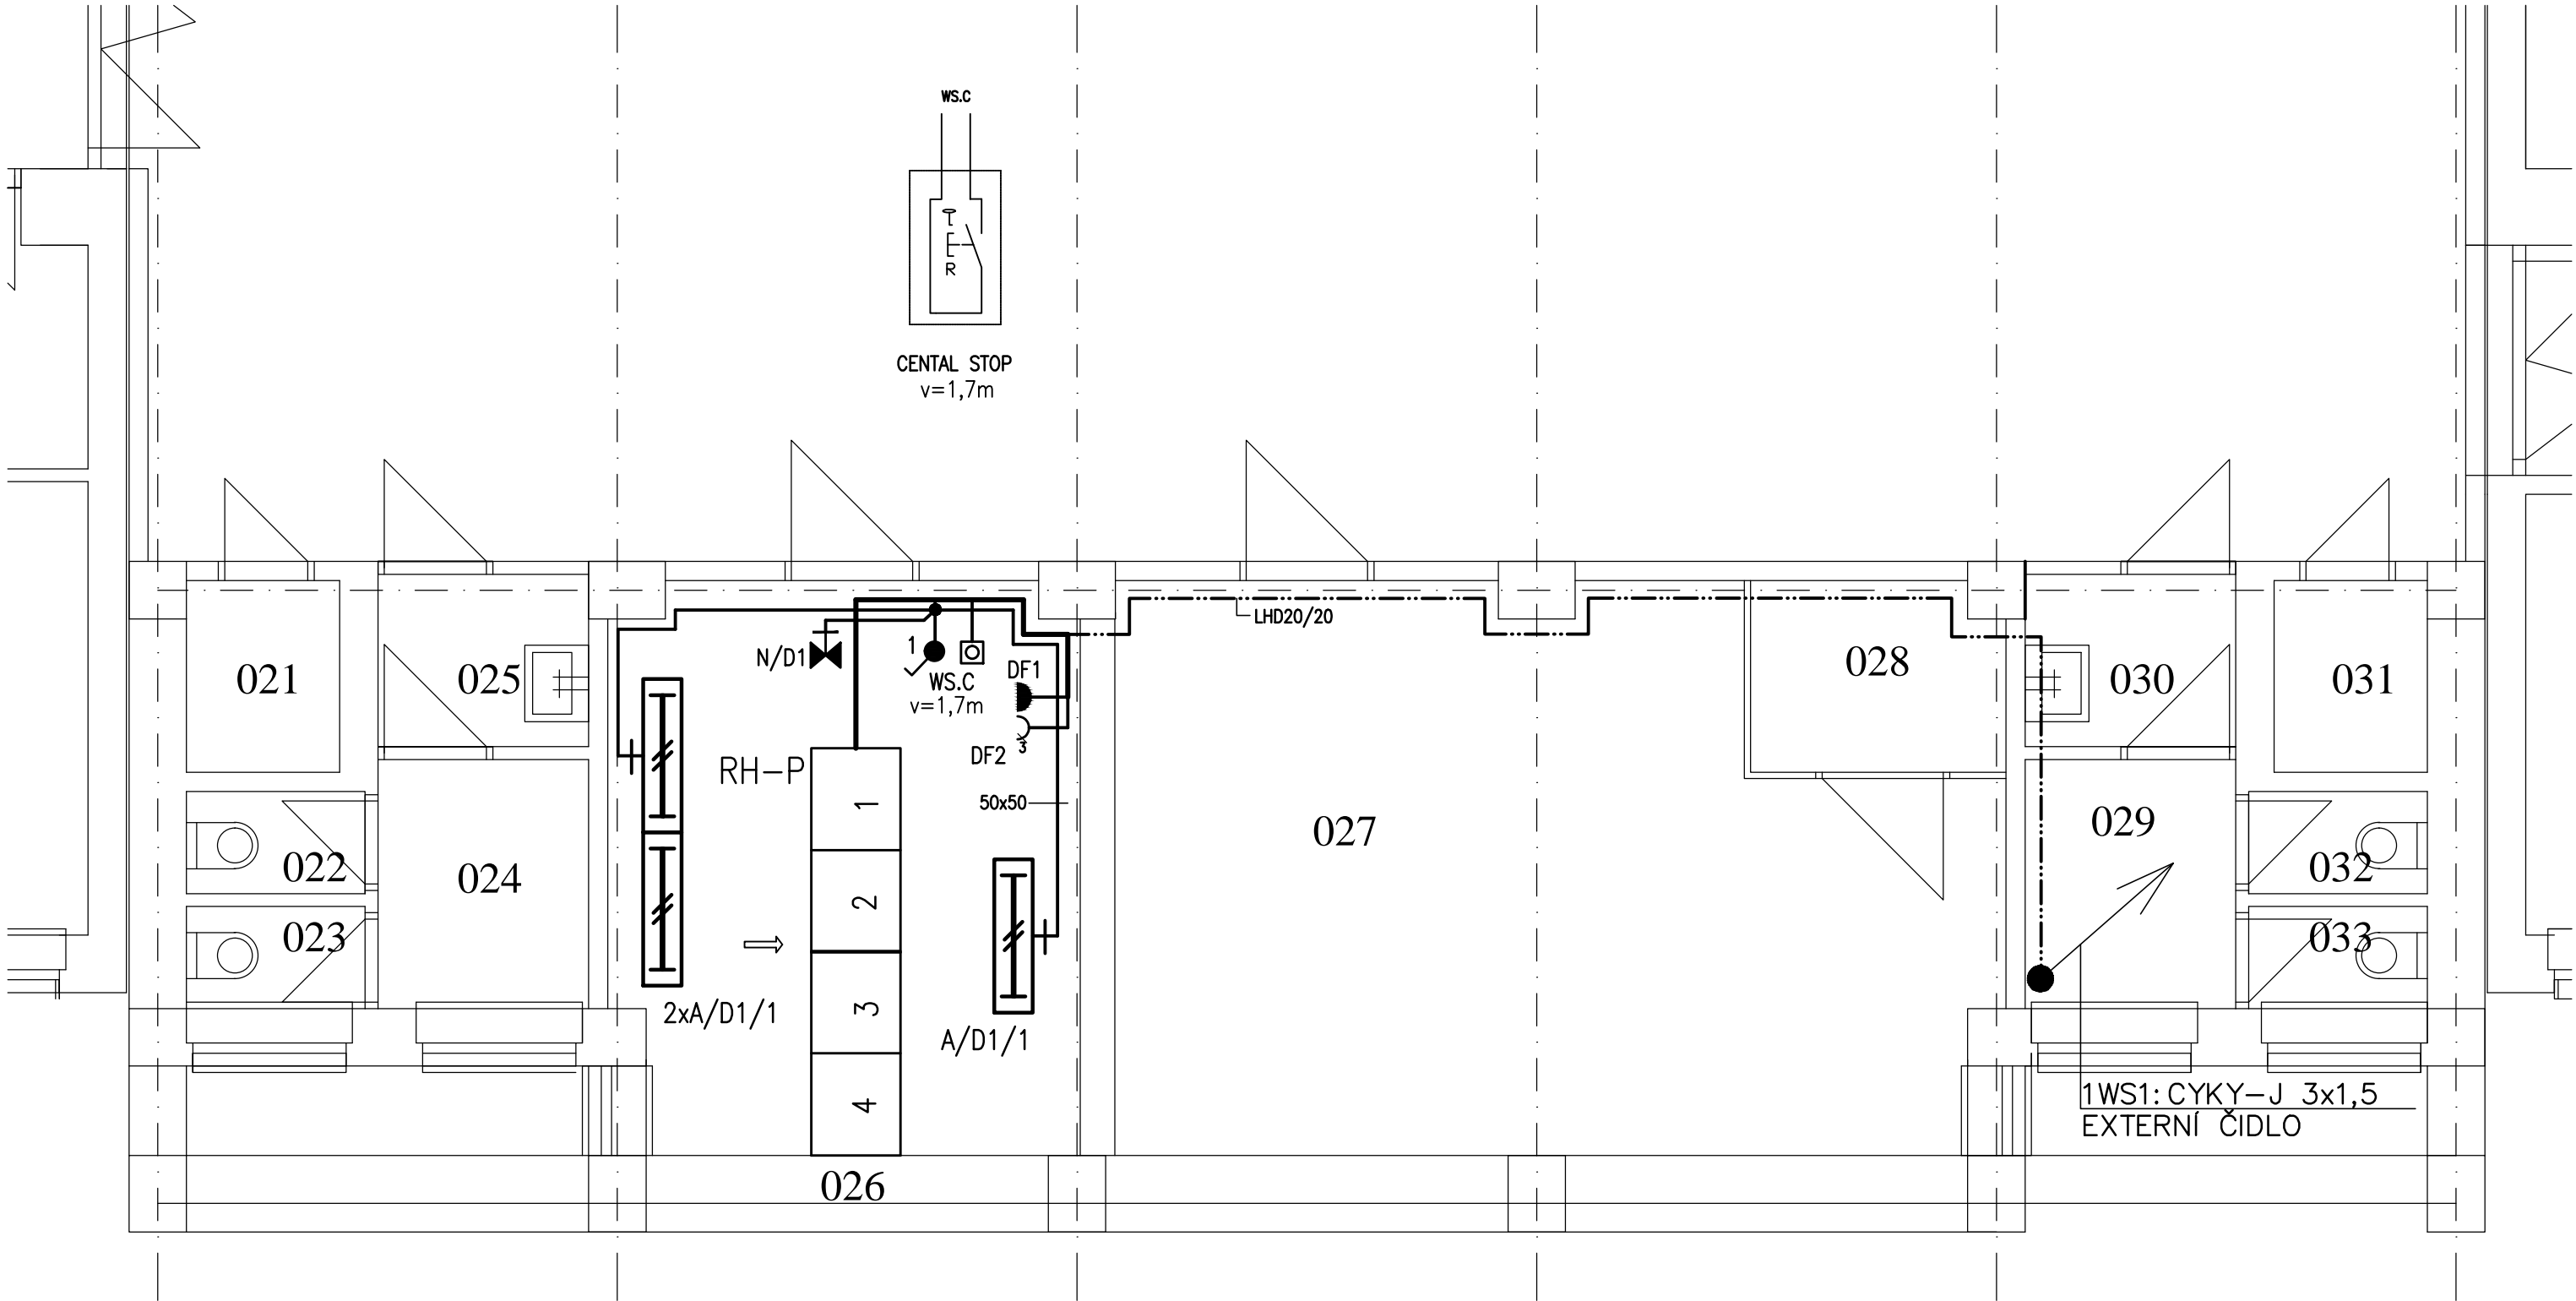


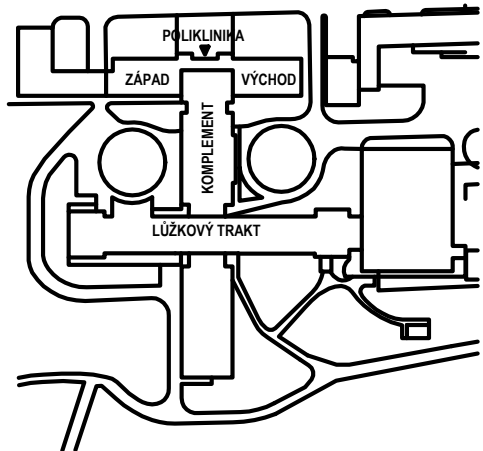
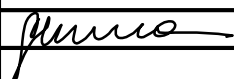

POZNÁMKA:

- SVÍTIDLA S OZNAČENÍM "A" JSOU TYPU 21-043/236/CY, IP 65, BEGHELLI
- SVÍTIDLA S OZNAČENÍM "N" JSOU TYPU LOGICA ACTP, 8W, ZÁL.1hod. IP 65, BEGHELLI
- STÁVAJÍCÍ SVÍTIDLA, SPÍNAČE, ZÁSUVKY A KABELAŽ DEMONTOVAT
- VÝŠKA ZÁSUVEK A TLAČÍTEK cca 1,5m
- V PŘÍPOJKOVÝCH SKŘÍNÍCH SR007 A SR012 VYMĚNIT NA PŘÍVODECH DO RH-P POJISTKY NA HODNOTU PHN2 - 250A
- V ROZVODNĚ BUDE POLOŽEN DIELEKTRICKÝ KOBEREC
- STATICÝ KONDENZÁTOR PRO KOMPENZACI BUDE PŘEMÍSTĚN DO ROZVADĚČE RMS1(PŮDA). NAPOJENÍ PŘES NOVÝ POJISTKOVÝ ODPOJOVAČ VLC14/3P-50A



ROZVODNÁ SOUSTAVA : 3 PEN AC 400V/ TN-C-S
OCHRANNÁ OPATŘENÍ DLE ČSN 33-2000-4-41ed2 :

OCHRANA ZÁKLADNÍ : IZOLACÍ, KRYTY
OCHRANA PŘI PORUŠĚ :
NORMÁLNÍ - AUTOMATICKÝM ODPOJENÍM OD ZDROJE
VNĚJŠÍ VLIVY : PROSTORY NEBEZPEČNÉ

NEMOCNICE BOSKOVICE			JEDNOSTUPŇOVÝ PROJEKT	
Investor: MĚSTO BOSKOVICE Masarykovo nám. 1/2 680 18 Boskovice		Autorizační razítko:		Schema: 
Akce: Nemocnice Boskovice - Rekonstrukce hlavních rozvodů elektro				
Zpracovatel části: ING. JAROMÍR GLOVINA Prušánecká 4, 628 00 Brno Tel.: +420 604 328 790 E-mail: jglovina@nbox.cz		Zodpovědný projektant ING. JAROMÍR GLOVINA 	Vypracoval ING. JAROMÍR GLOVINA 	PARE:
Objekt (SO): SO 01 - POLIKLINIKA			DATUM: ZAKÁŽK. ČÍSLO:	KVĚTEN 2016 JDS 02-2016
Část: Zařízení silnoproudé elektrotechniky			FORMÁT: STUPEŇ:	3 A4 JDS
Název přílohy: ELEKTROINSTALACE ROZVODNY			MĚŘITKO: 1:50	ČÍSLO PŘÍLOHY: D1.06-103