



### R5(VÝCHOD-2.NP)

OCÉLOPLECHOVÁ SKŘÍŇ M 2000, ZAPUŠTĚNÁ,  
POŽÁRNÍ OCHRANA D 30  
TYP 2U-28  
VELIKOST: 544x546x1347x160, VNĚŠÍ: 586x1377x160  
PŘÍVOD KABELY SHORA  
VÝVODY KABELY NAHORU  
HLAVNÍ JISTIČE 25kA  
INSTALAČNÍ JISTIČE 10kA  
OCHRANA DLE ČSN 332000-4-41402  
AUTOMATICKÝ ODPOJENÍ OD ZDROJE  
ROZVODNÁ SOUSTAVA  
3 NPE AC 400 V / TN-C-S  
PŘÍSTROJE SDRUŽIT DLE SKUPIN A OZNAČIT:  
-PE-, -N-, -M-, -MF-, -D-, -OF-  
DO DVEŘÍ UMÍSTIT SOHRÁMKU NA VÝKRESY


HLAVNÍ ING. PROJEKTU	ING. JAROMÍR GLOVINA		
ZODPOVĚDNÝ PROJEKTANT	ING. JAROMÍR GLOVINA		
INVESTOR NEMOCNICE BOSKOVICE			
REKONSTRUKCE HLAVNÍCH ROZVODŮ PAVLON POLIKLINIKY-2.NP, VÝCHODNÍ ČÁST			
ROZVADĚČ R5			
DATUM	04/2016		
STUPEŇ	JDS		
ZAK. ČÍSLO	JDS 02-2016		
MĚŘÍTKO			
	D1.06-109		

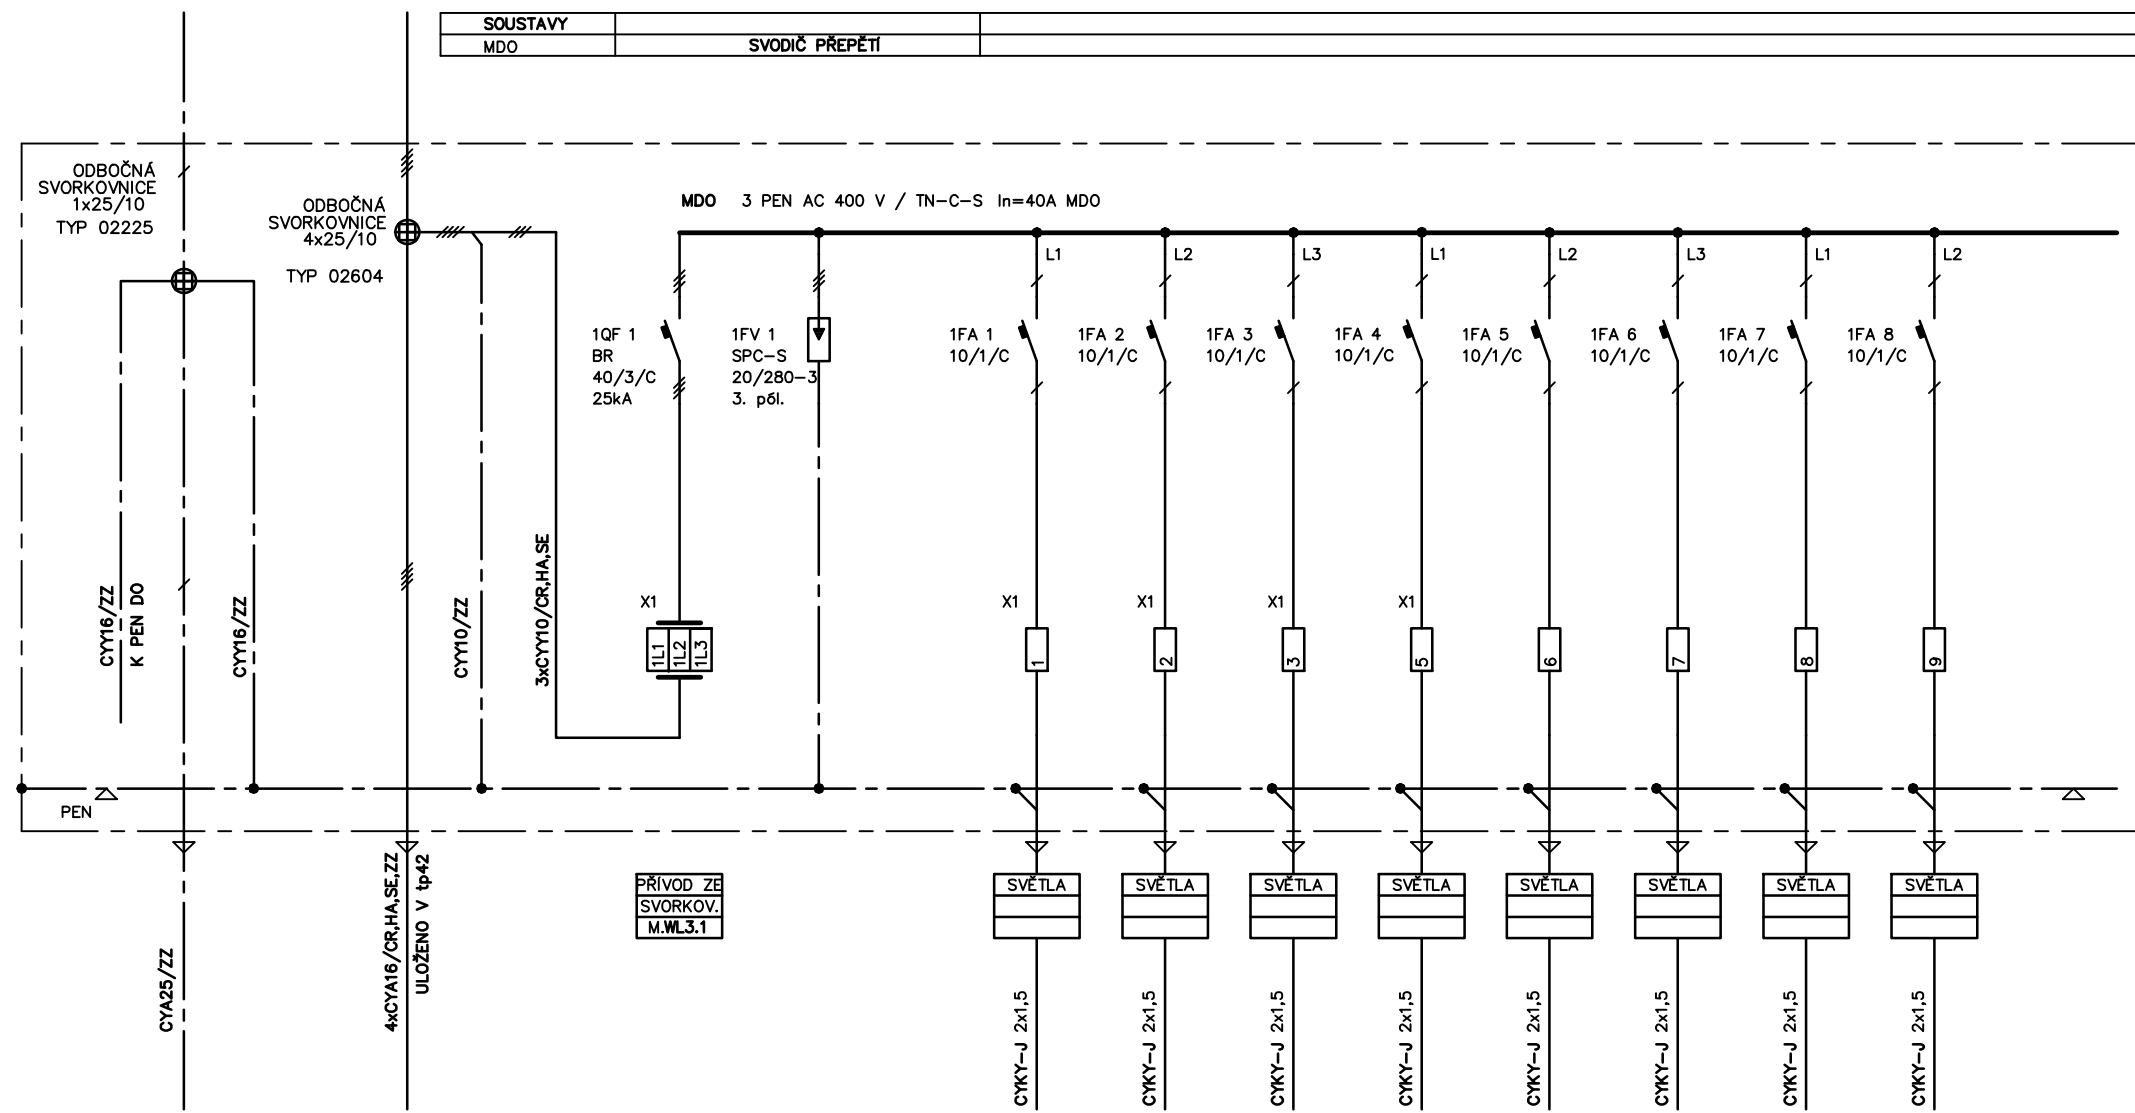


Ing. GLOVINA Jaromír Průšněcká 4 628 00 Brno	Hlavní ing. projektu: Ing. Jaromír Glovina Datum: 04/2016 Investor: MĚSTO BOSKOVICE	Zodpovědný projektant: Ing. Jaromír Glovina Zak. č.: JDS 02-2016	Akce: PAVILON POLIKLINIKY Obsah výkresu: ROZVADĚČ R5-2.NP	Poč. listů: 07 List: 02 Č. výkr.: D1.06-109
--	--	--	--	---

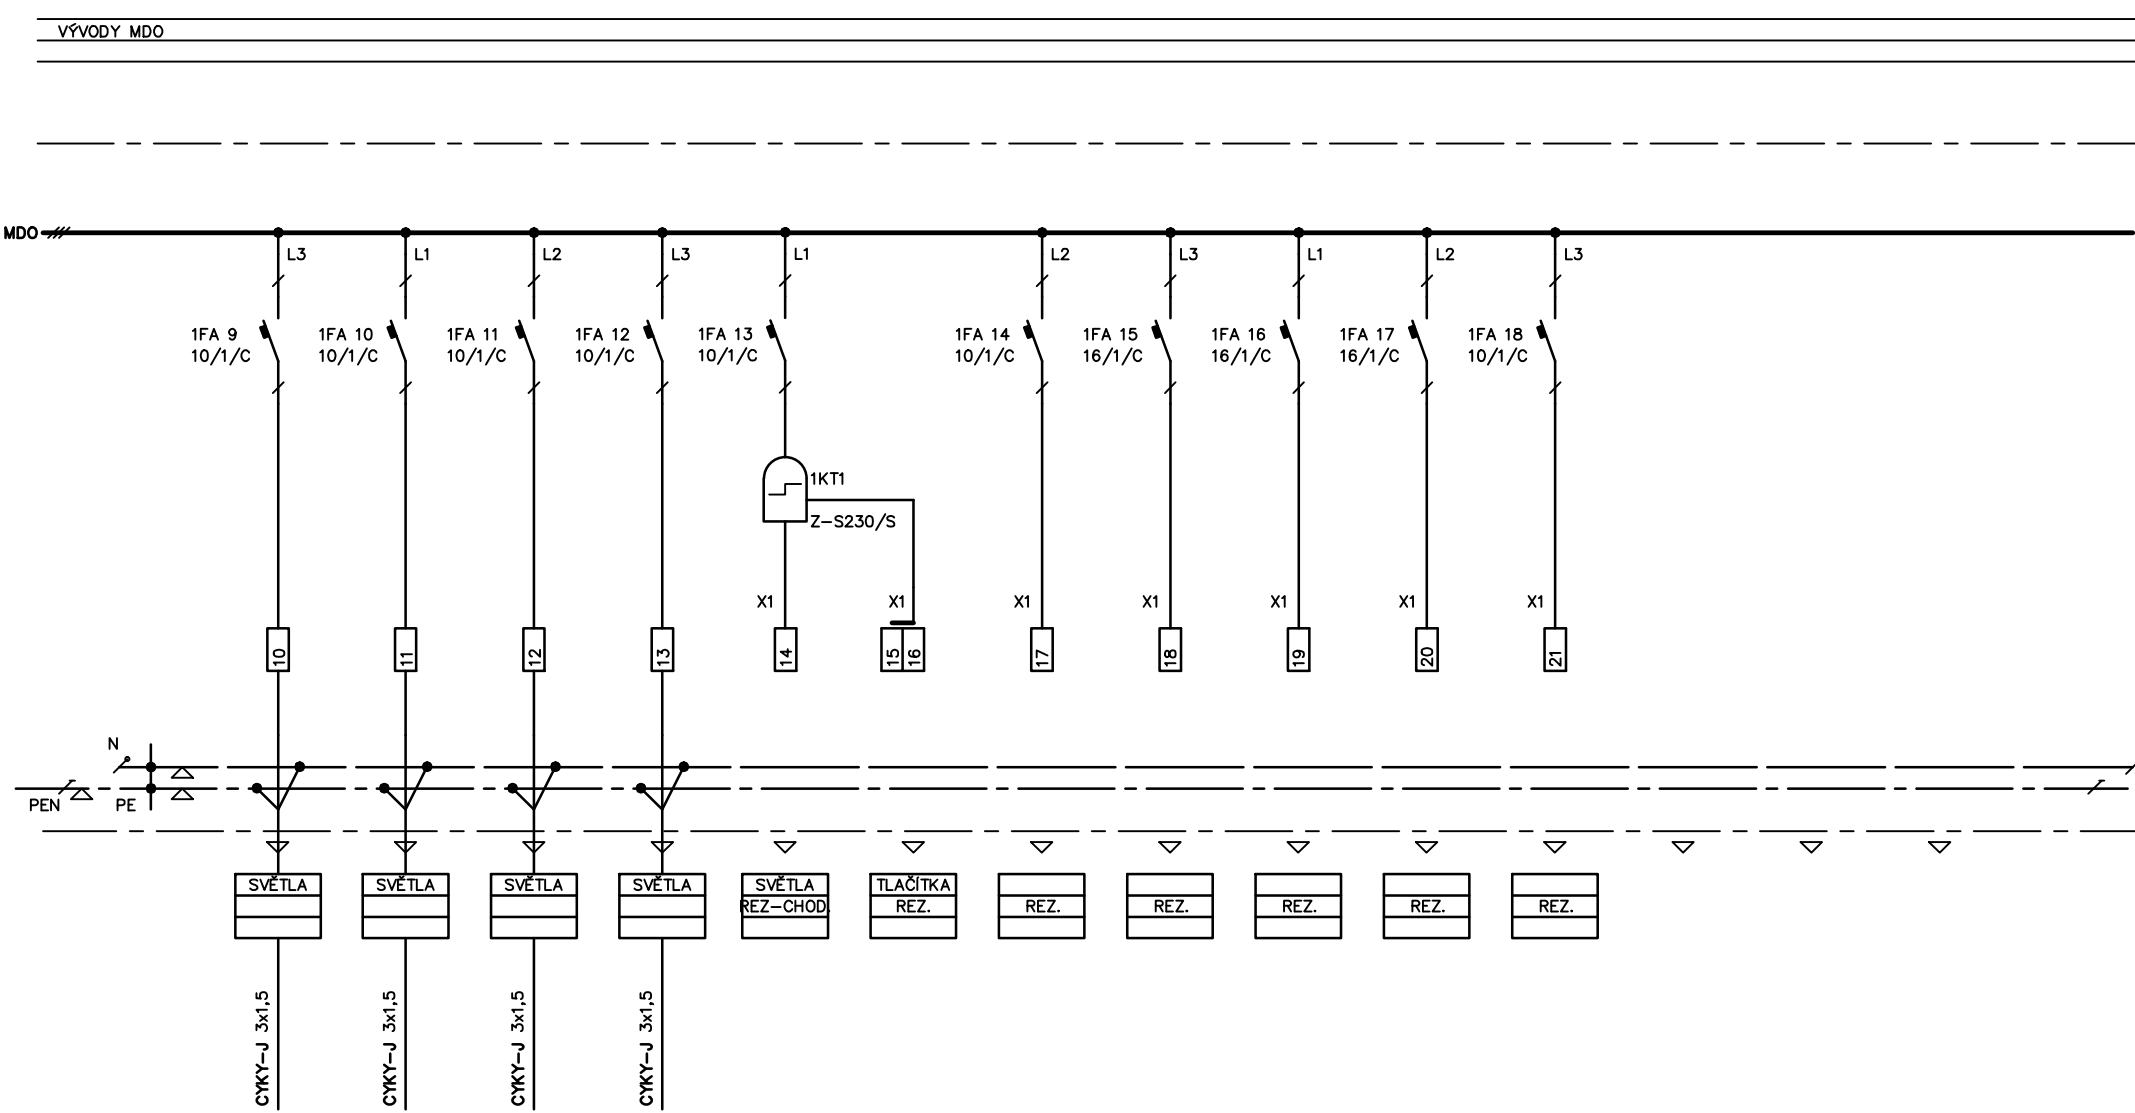


Ing. GLOVINA Jaromír Průšněcká 4 628 00 Brno	Hlavní ing. projektu: Ing. Jaromír Glovina Datum: 04/2016 Investor: MĚSTO BOSKOVICE	Zodpovědný projektant: Ing. Jaromír Glovina Zak. č.: JDS 02-2016	Akce: PAVILON POLIKLINIKY Obsah výkresu: ROZVADĚČ R5-2.NP	Poč. listů: 07 List: 03 Č. výkr.: D1.06-109
--	--	--	--	---

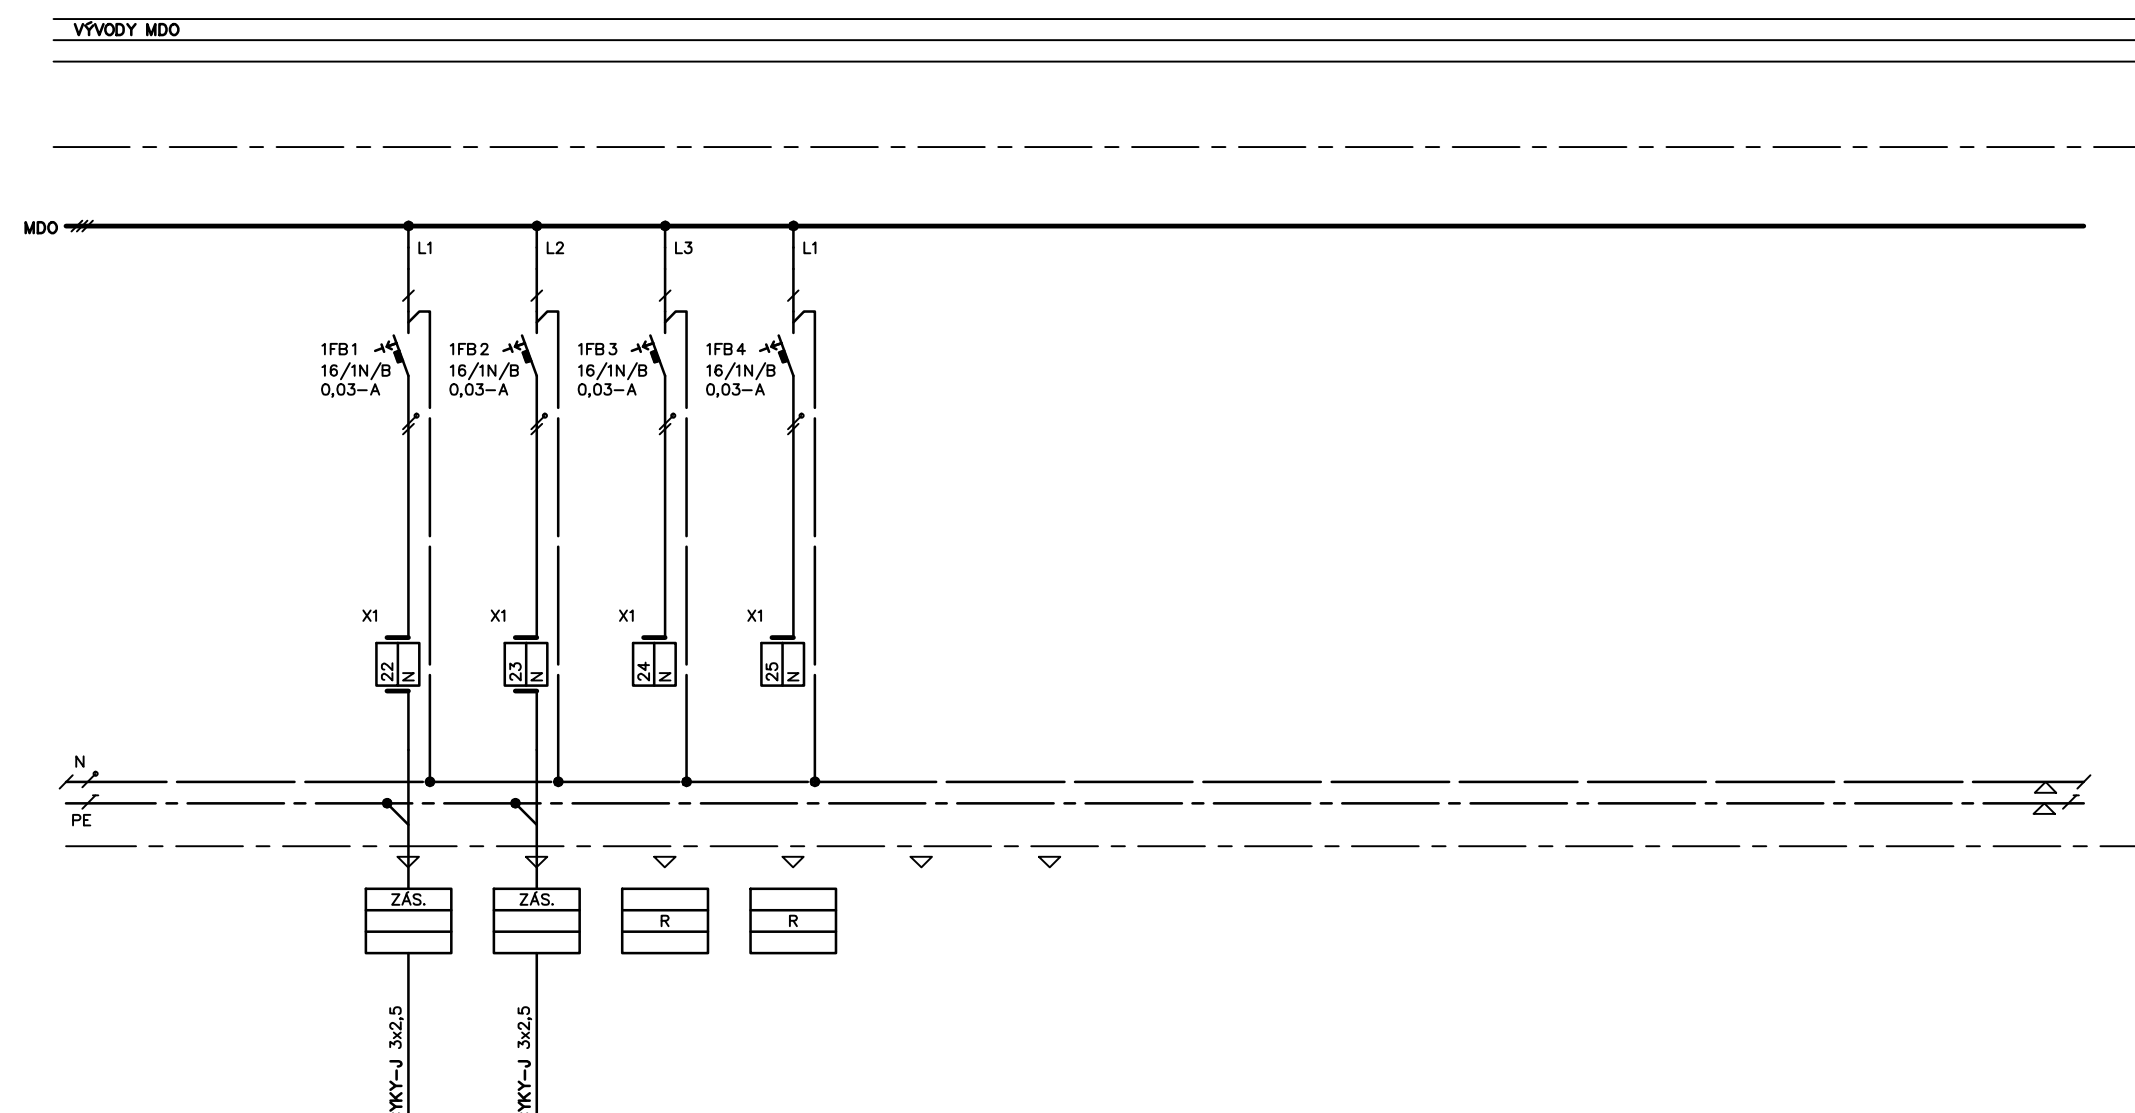


Ing. GLOVINA Jaromír Průšněcká 4 628 00 Brno	Hlavní ing. projektu: Ing. Jaromír Glovina Datum: 04/2016 Investor: MĚSTO BOSKOVICE	Zodpovědný projektant: Ing. Jaromír Glovina Zak. č.: JDS 02-2016	Akce: PAVILON POLIKLINIKY Obsah výkresu: ROZVADĚČ R5-2.NP	Poč. listů: 07 List: 04 Č. výkr.: D1.06-109
--	--	--	--	---

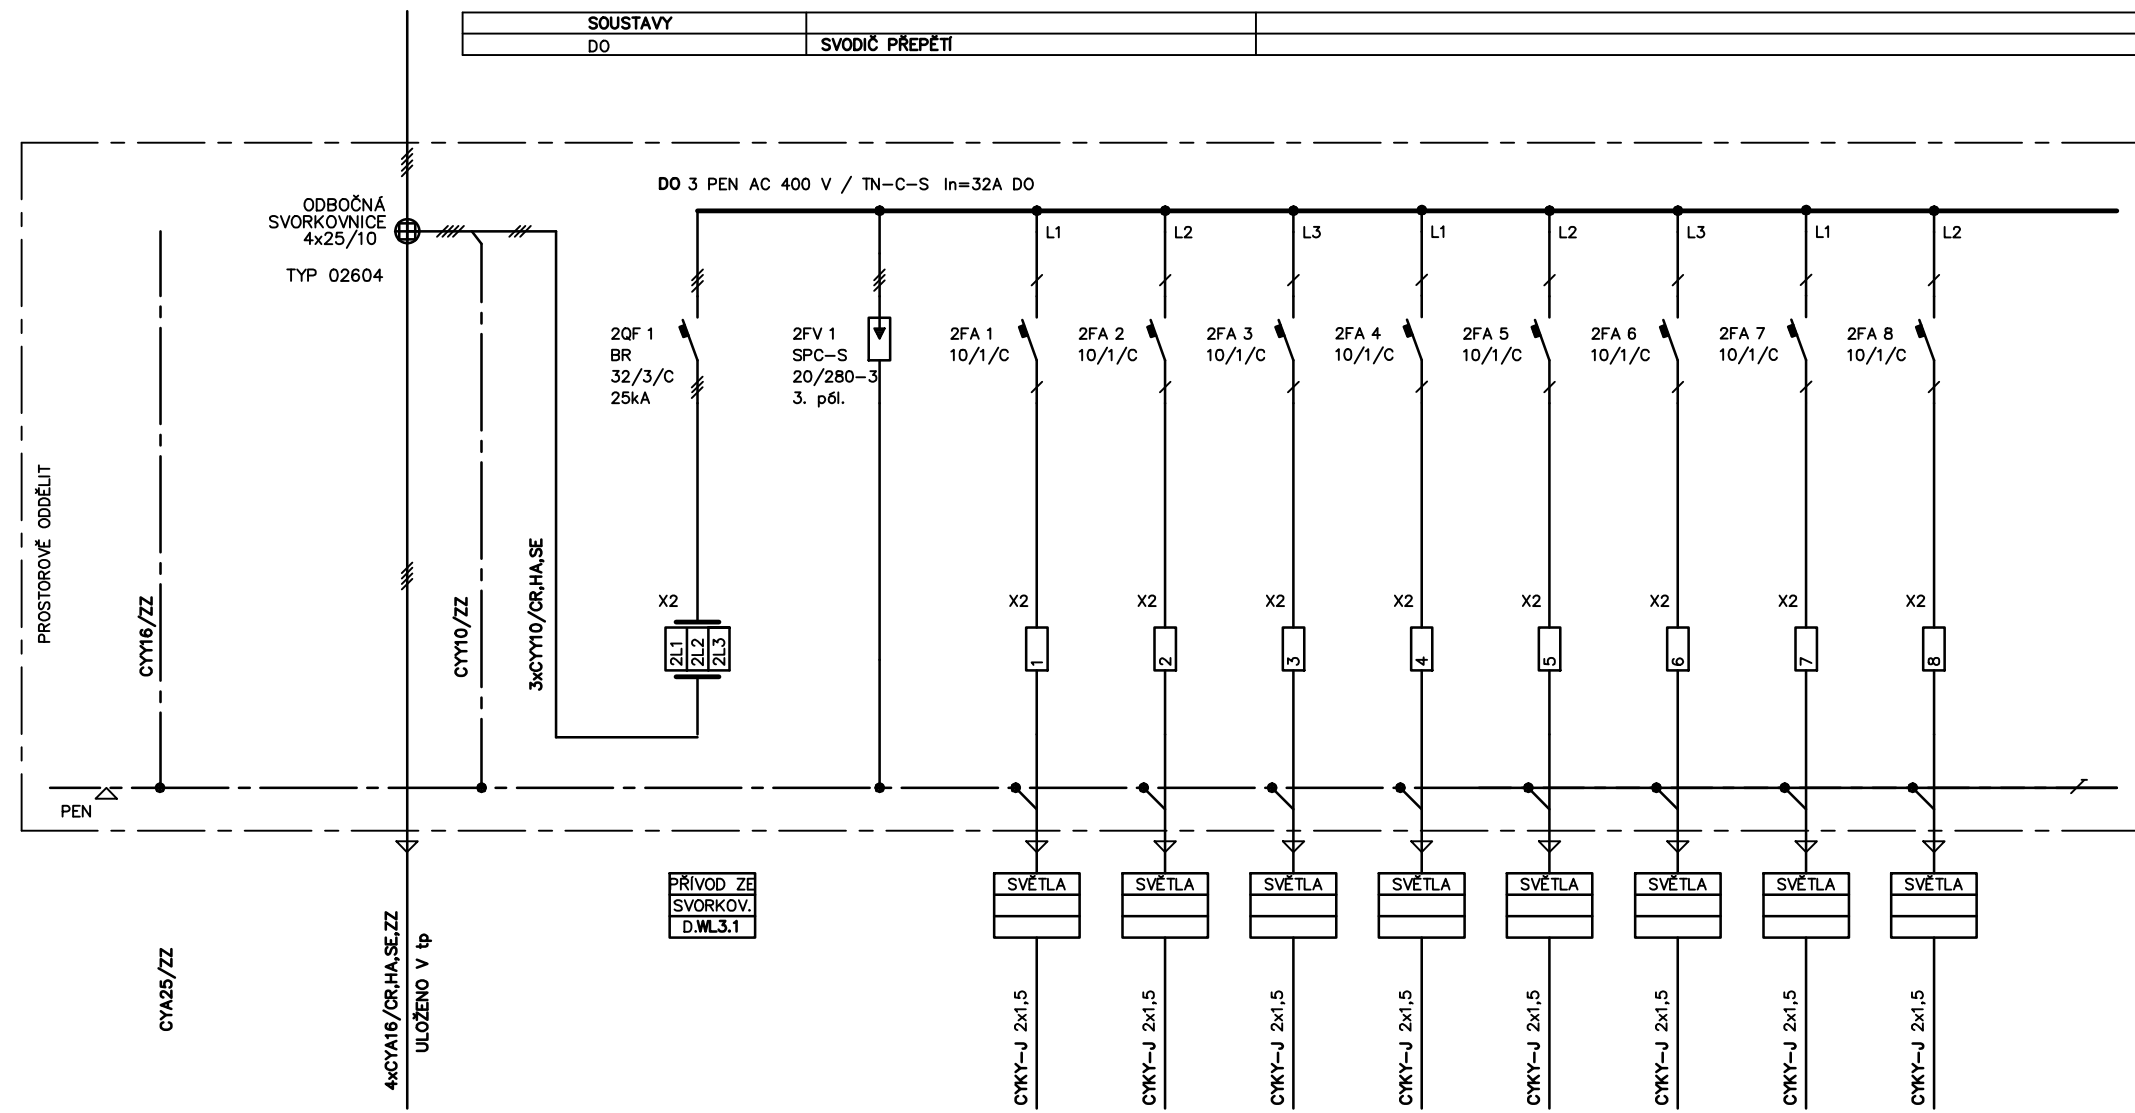

Ing. GLOVINA Jaromír Průšněcká 4 628 00 Brno	Hlavní ing. projektu: Ing. Jaromír Glovina Datum: 04/2016 Investor: MĚSTO BOSKOVICE	Zodpovědný projektant: Ing. Jaromír Glovina Zak. č.: JDS 02-2016	Akce: PAVILON POLIKLINIKY Obsah výkresu: ROZVADĚČ R5-2.NP	Poč. listů: 07 List: 05 Č. výkr.: D1.06-109
--	--	--	--	---

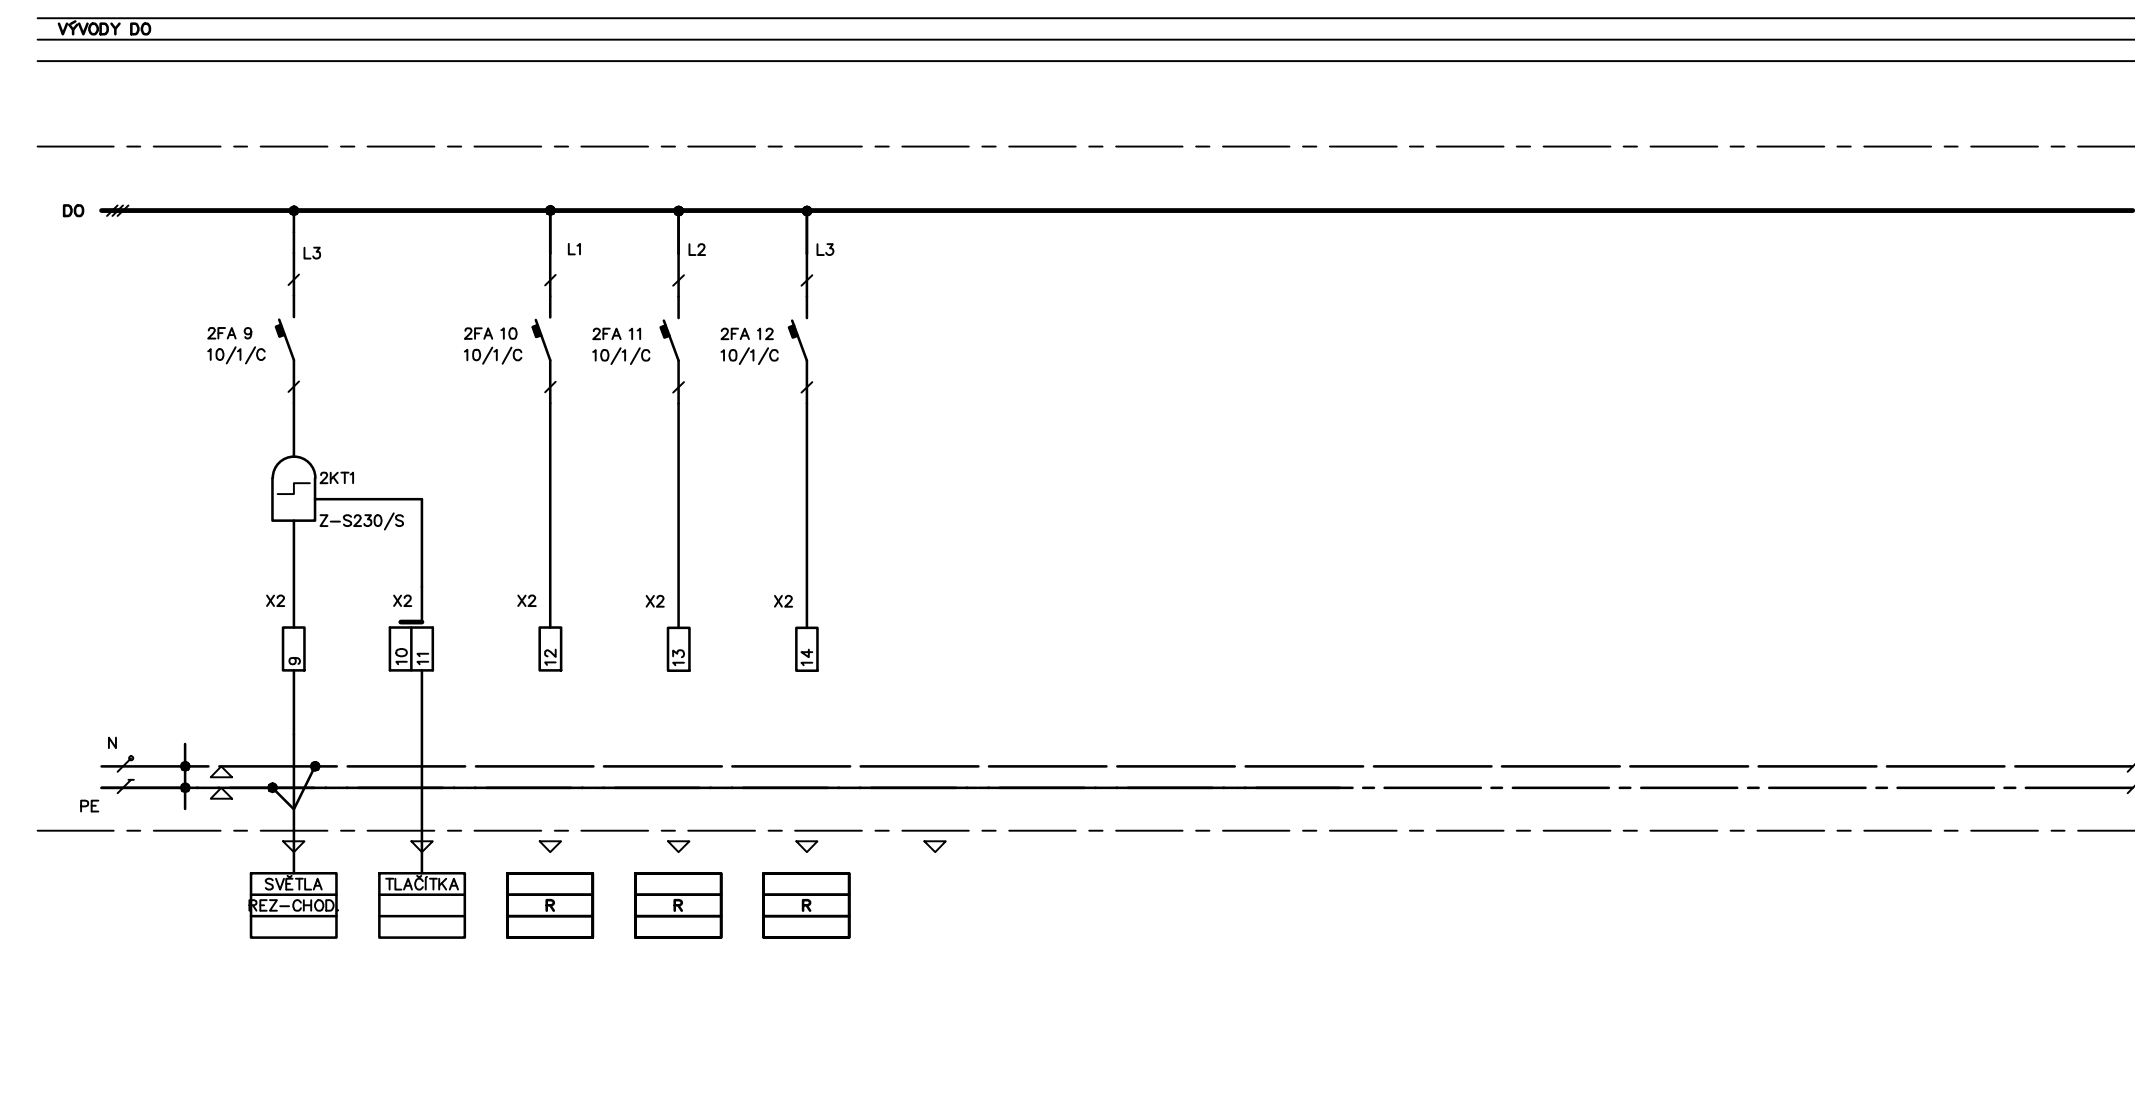

Ing. GLOVINA Jaromír Průšněcká 4 628 00 Brno	Hlavní ing. projektu: Ing. Jaromír Glovina Datum: 04/2016 Investor: MĚSTO BOSKOVICE	Zodpovědný projektant: Ing. Jaromír Glovina Zak. č.: JDS 02-2016	Akce: PAVILON POLIKLINIKY Obsah výkresu: ROZVADĚČ R5-2.NP	Poč. listů: 07 List: 06 Č. výkr.: D1.06-109
--	--	--	--	---

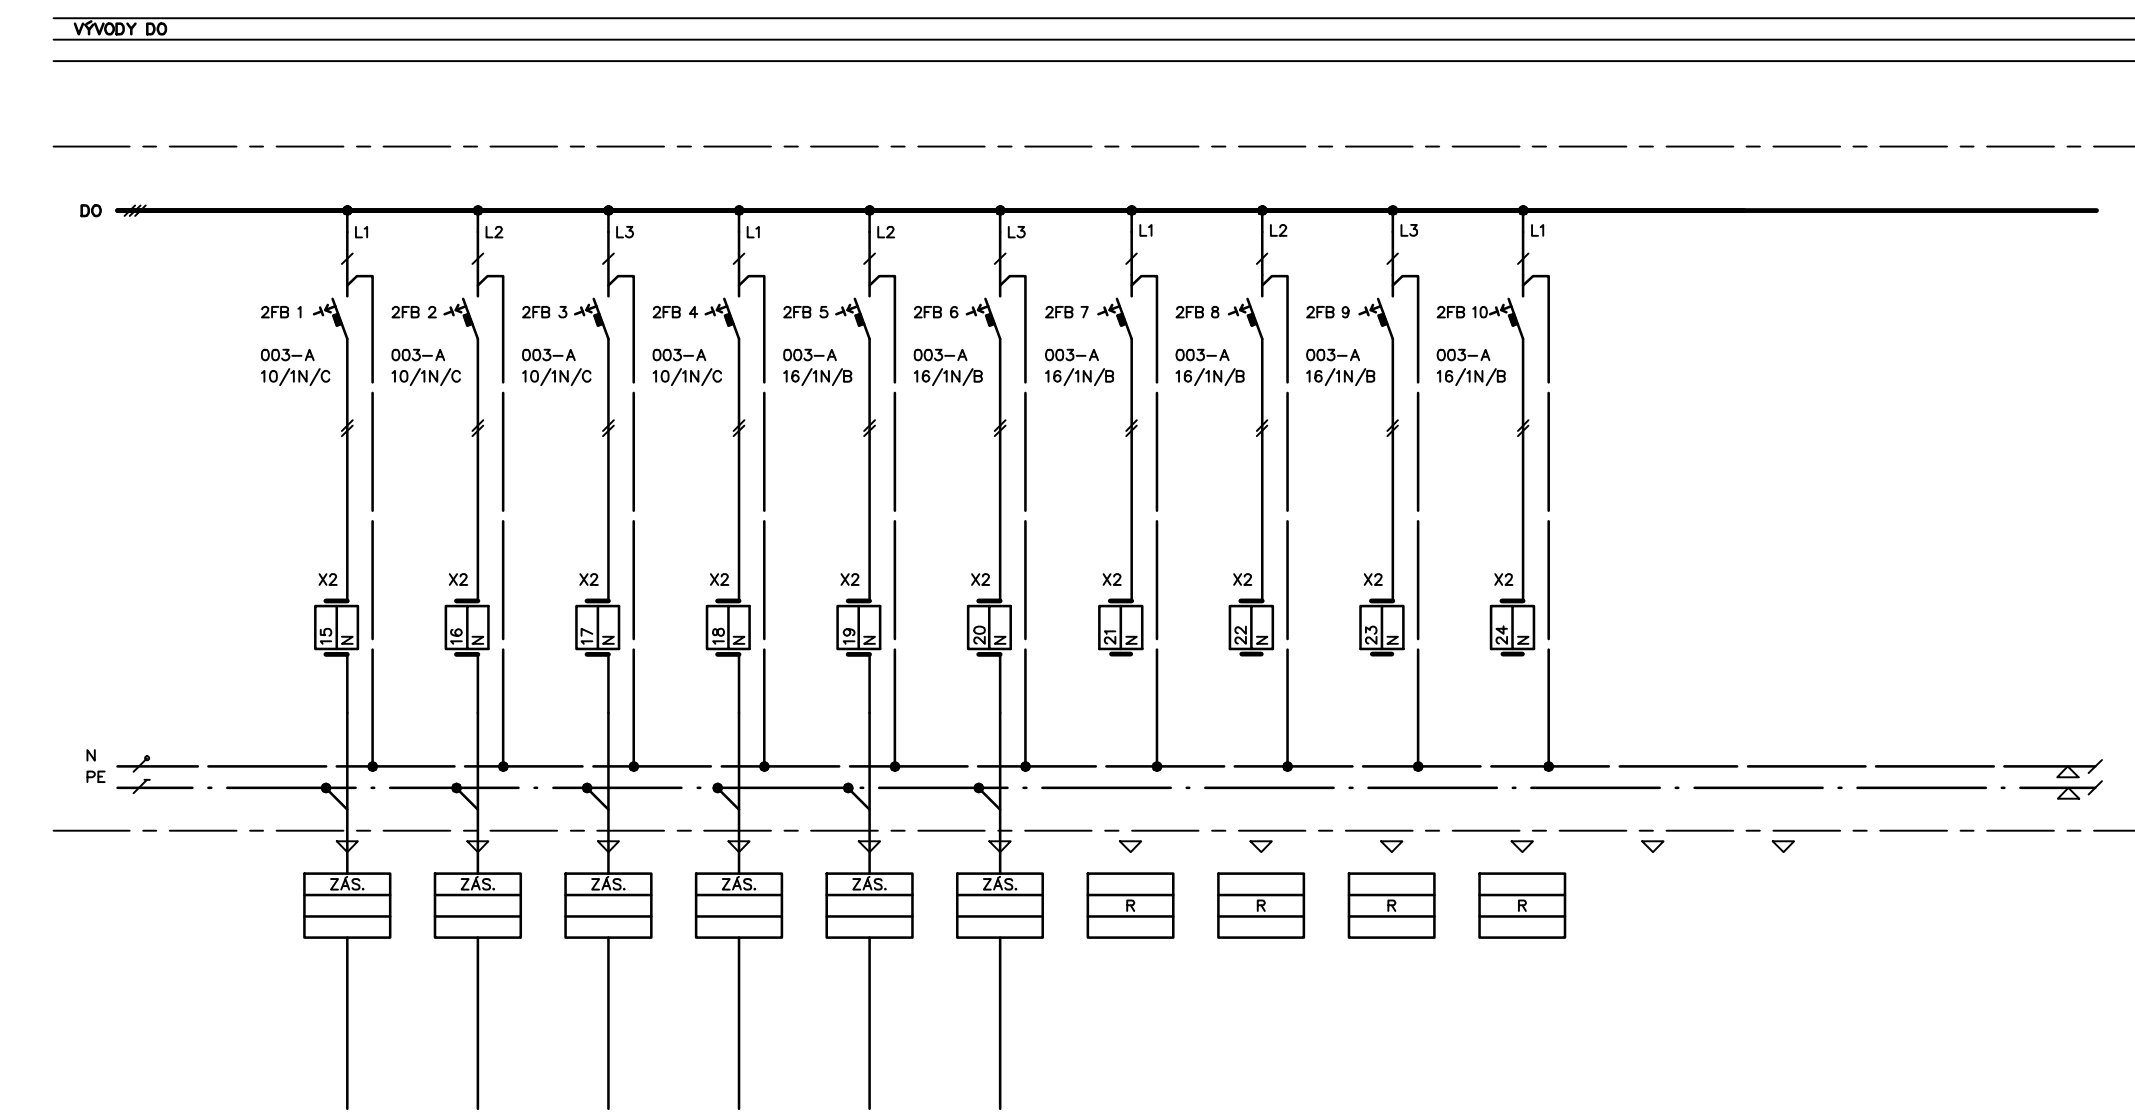

Ing. GLOVINA Jaromír Průšněcká 4 628 00 Brno	Hlavní ing. projektu: Ing. Jaromír Glovina Datum: 04/2016 Investor: MĚSTO BOSKOVICE	Zodpovědný projektant: Ing. Jaromír Glovina Zak. č.: JDS 02-2016	Akce: PAVILON POLIKLINIKY Obsah výkresu: ROZVADĚČ R5-2.NP	Poč. listů: 07 List: 07 Č. výkr.: D1.06-109
--	--	--	--	---