



Poznámka:
 Zpracoval: V&V ELEKTRO, s.r.o., Ing.Tomáš Vašulín, info@vvelektro.cz
 Datum: 30.3.2020
 Soubor: Rozváděče I.etapa (oprava).ECFX

Rozváděč: PR1
 Projekt: Rekonstrukce el.instalace - II.etapa
 Číslo: 3/2020

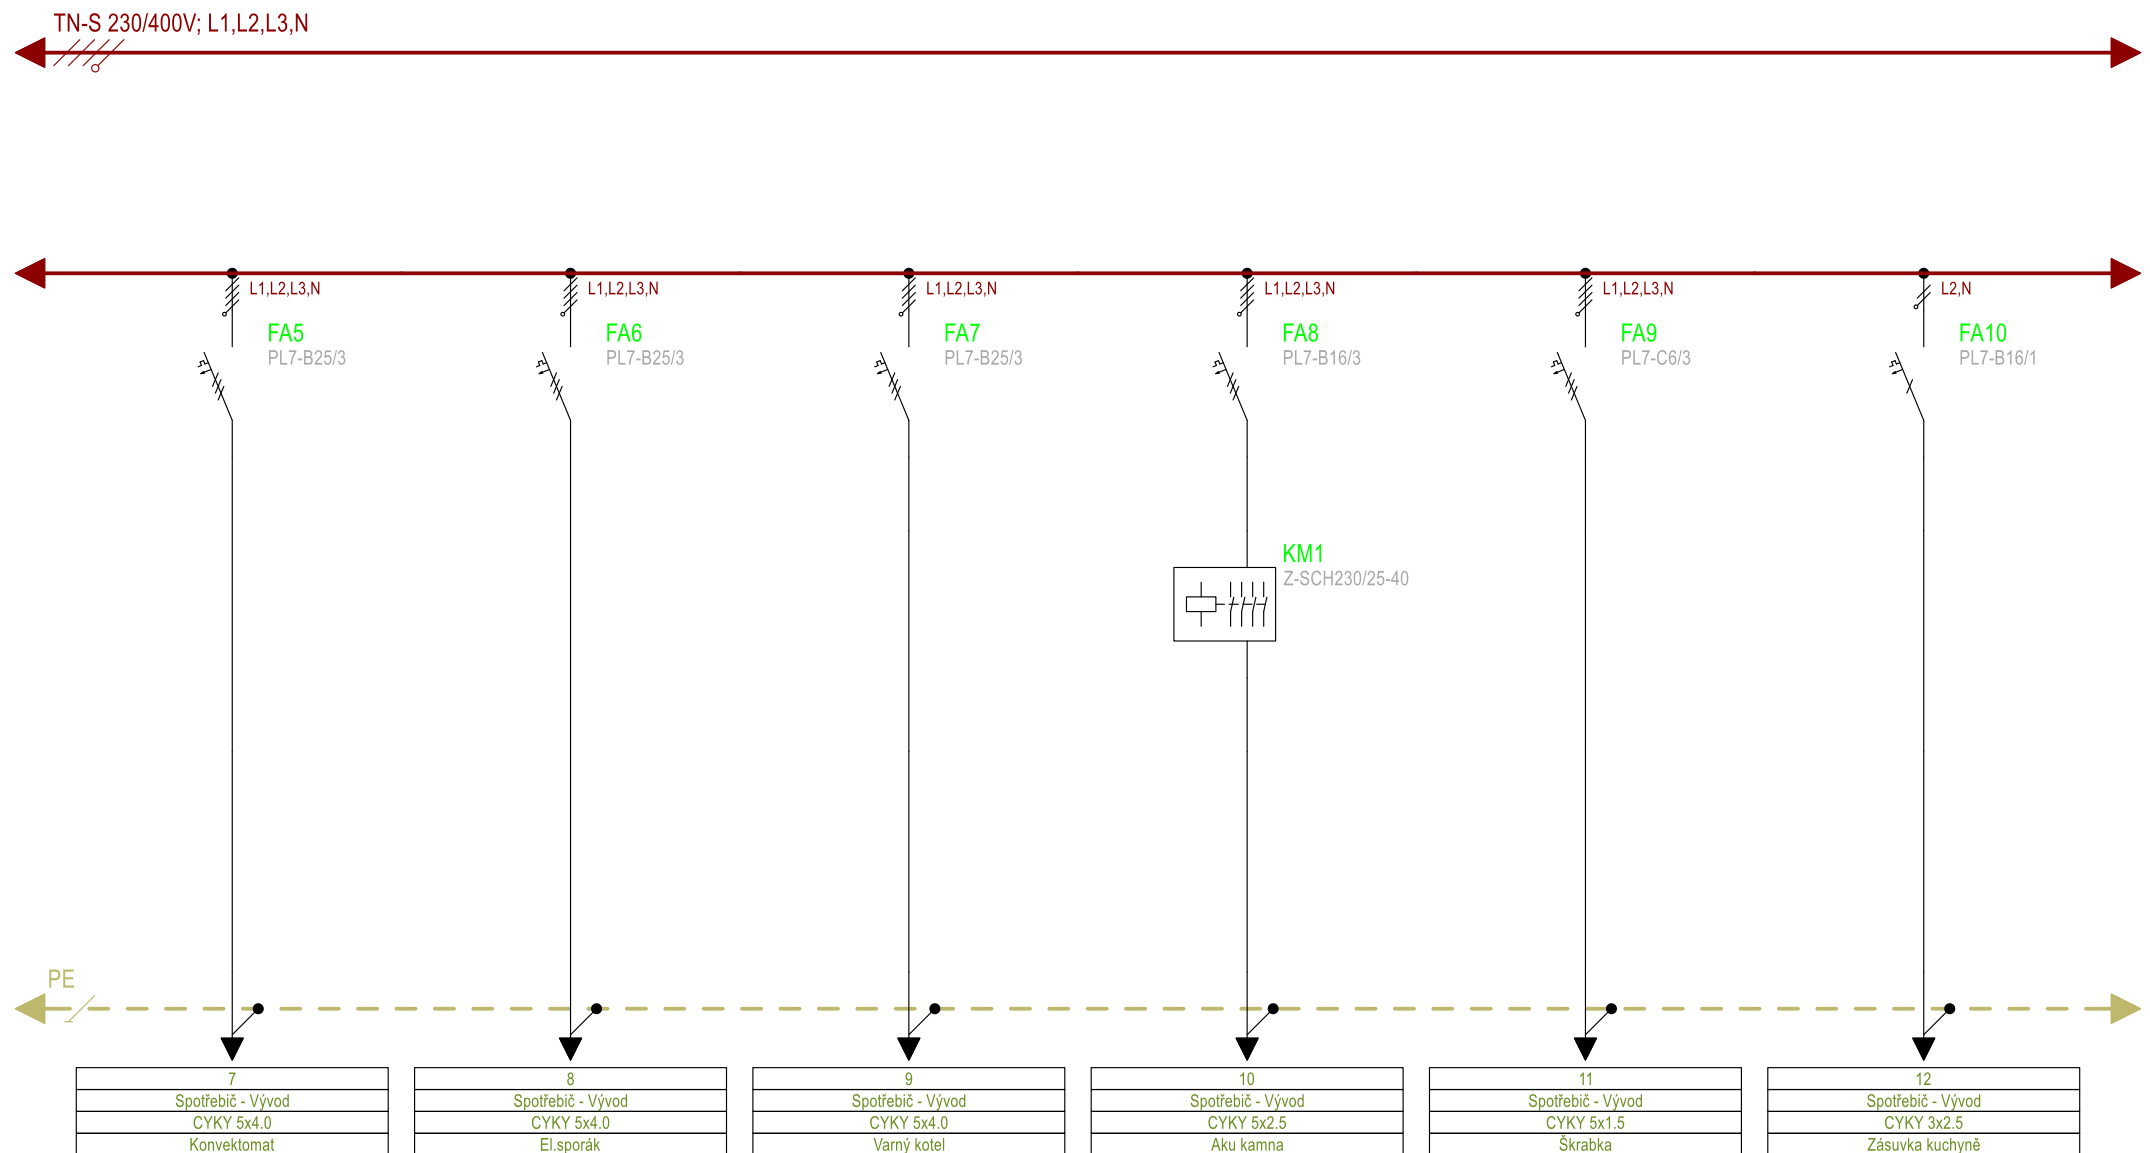


Poznámka:
 Zpracoval: V&V ELEKTRO, s.r.o., Ing.Tomáš Vašulín, info@vvelektro.cz
 Datum: 30.3.2020
 Soubor: Rozváděče I.etapa (oprava).ECFX

Rozváděč: PR1
 Projekt: Rekonstrukce el.instalace - II.etapa
 Číslo: 3/2020

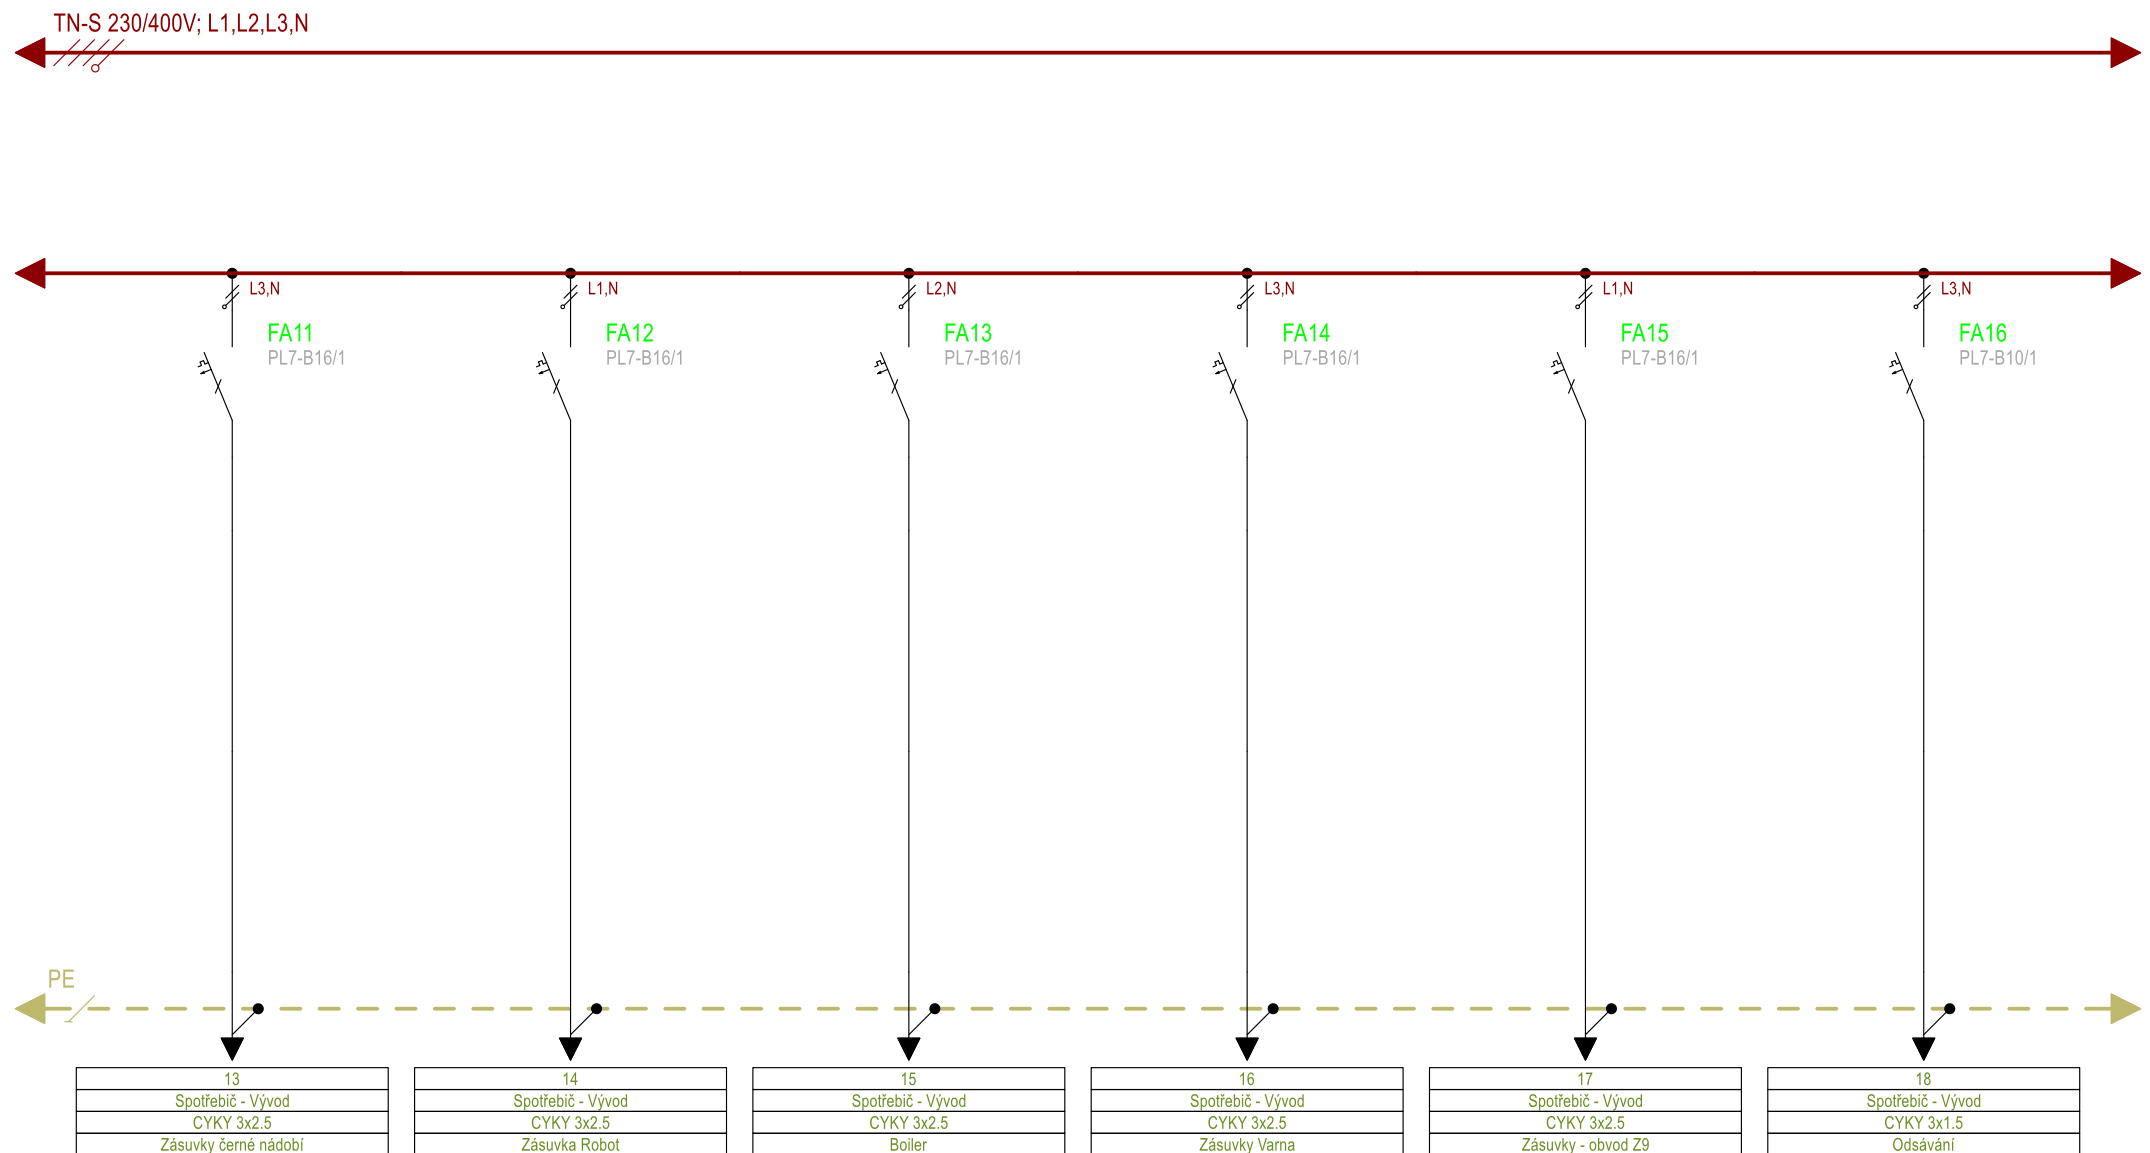

Poznámka:
 Zpracoval: V&V ELEKTRO, s.r.o., Ing.Tomáš Vašulín, info@vvelektro.cz
 Datum: 30.3.2020
 Soubor: Rozváděče I.etapa (oprava).ECFX

Rozváděč: PR1
 Projekt: Rekonstrukce el.instalace - II.etapa
 Číslo: 3/2020

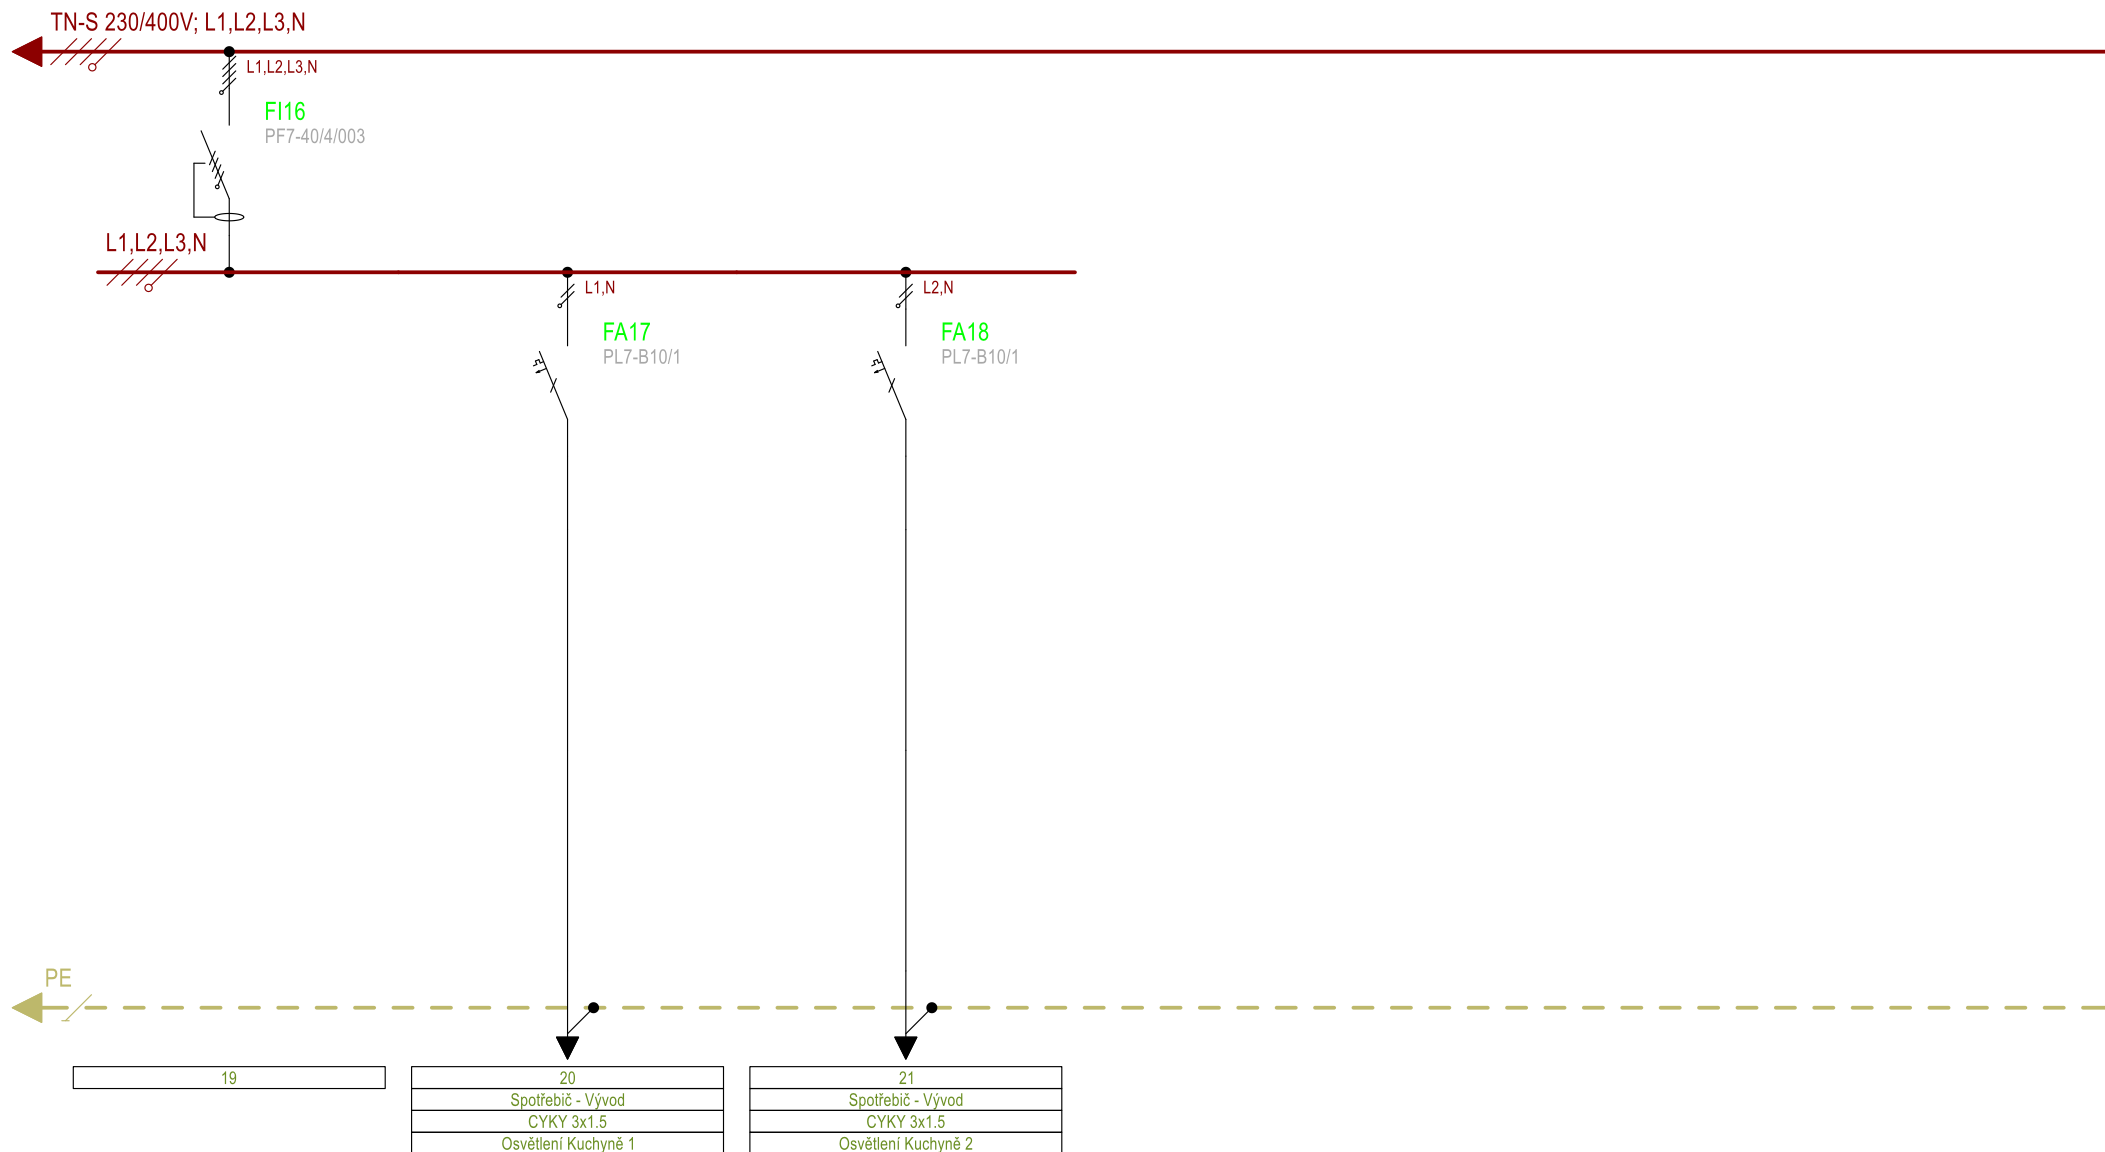

Poznámka:
 Zpracoval: V&V ELEKTRO, s.r.o., Ing. Tomáš Vašulín, info@vvelektro.cz
 Datum: 30.3.2020
 Soubor: Rozváděče I. etapa (oprava).ECFX

Rozváděč: PR1
 Projekt: Rekonstrukce el. instalace - II. etapa
 Číslo: 3/2020