



Poznámka:
 Zpracoval: V&V ELEKTRO, s.r.o., Ing.Tomáš Vašulín, +420 603 441 852, info@vvelektro.cz
 Datum: 01.04.2020
 Soubor: Rozváděče II.etapa.ECFX

Rozváděč: RM5
 Projekt: MŠ Lidická - etapa II
 Číslo: 03/2020

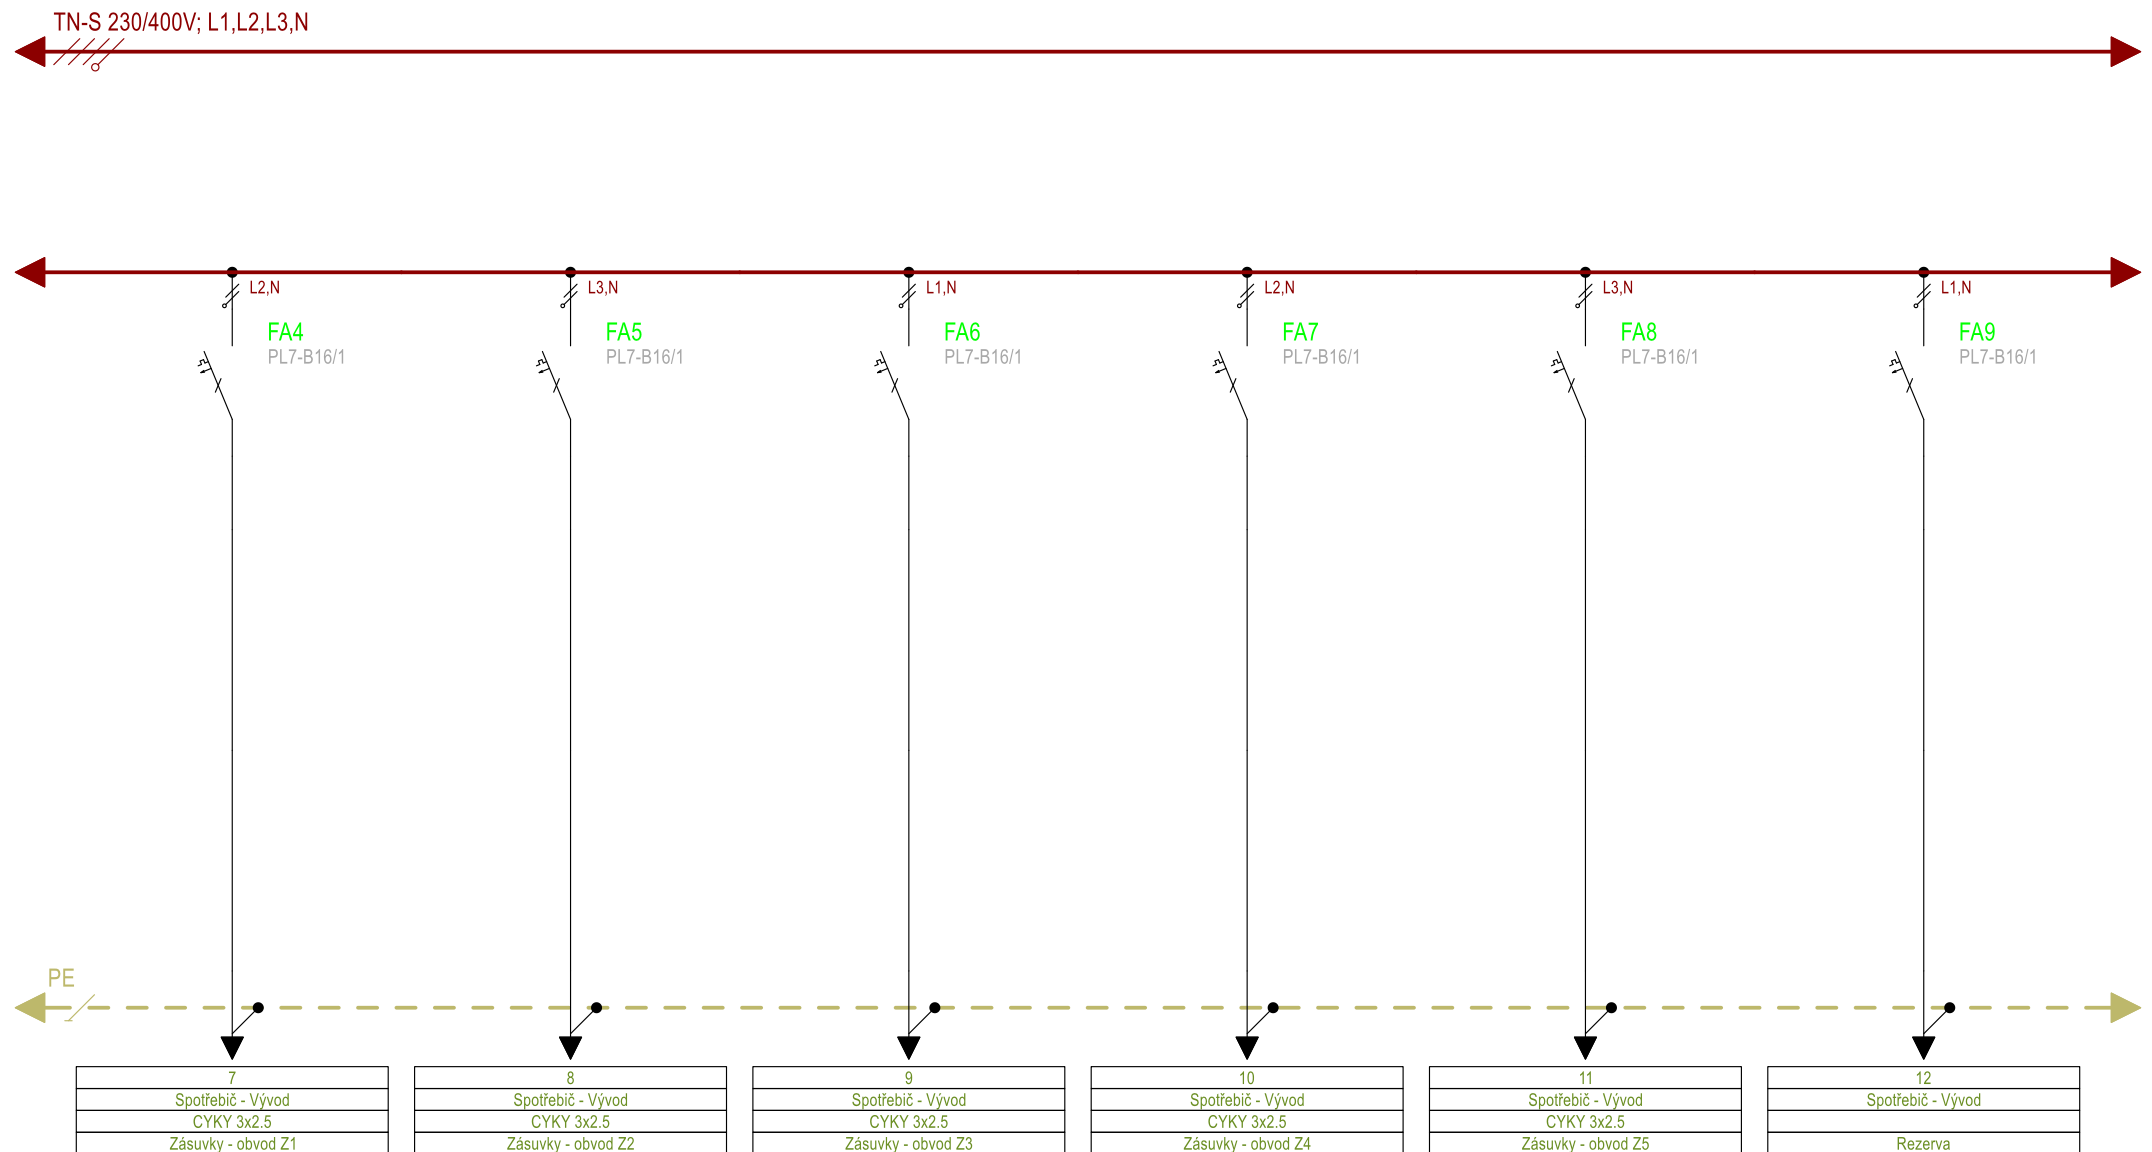


Poznámka:
 Zpracoval: V&V ELEKTRO, s.r.o., Ing.Tomáš Vašulín, +420 603 441 852, info@vvelektro.cz
 Datum: 01.04.2020
 Soubor: Rozváděče II.etapa.ECFX

Rozváděč: RM5
 Projekt: MŠ Lidická - etapa II
 Číslo: 03/2020

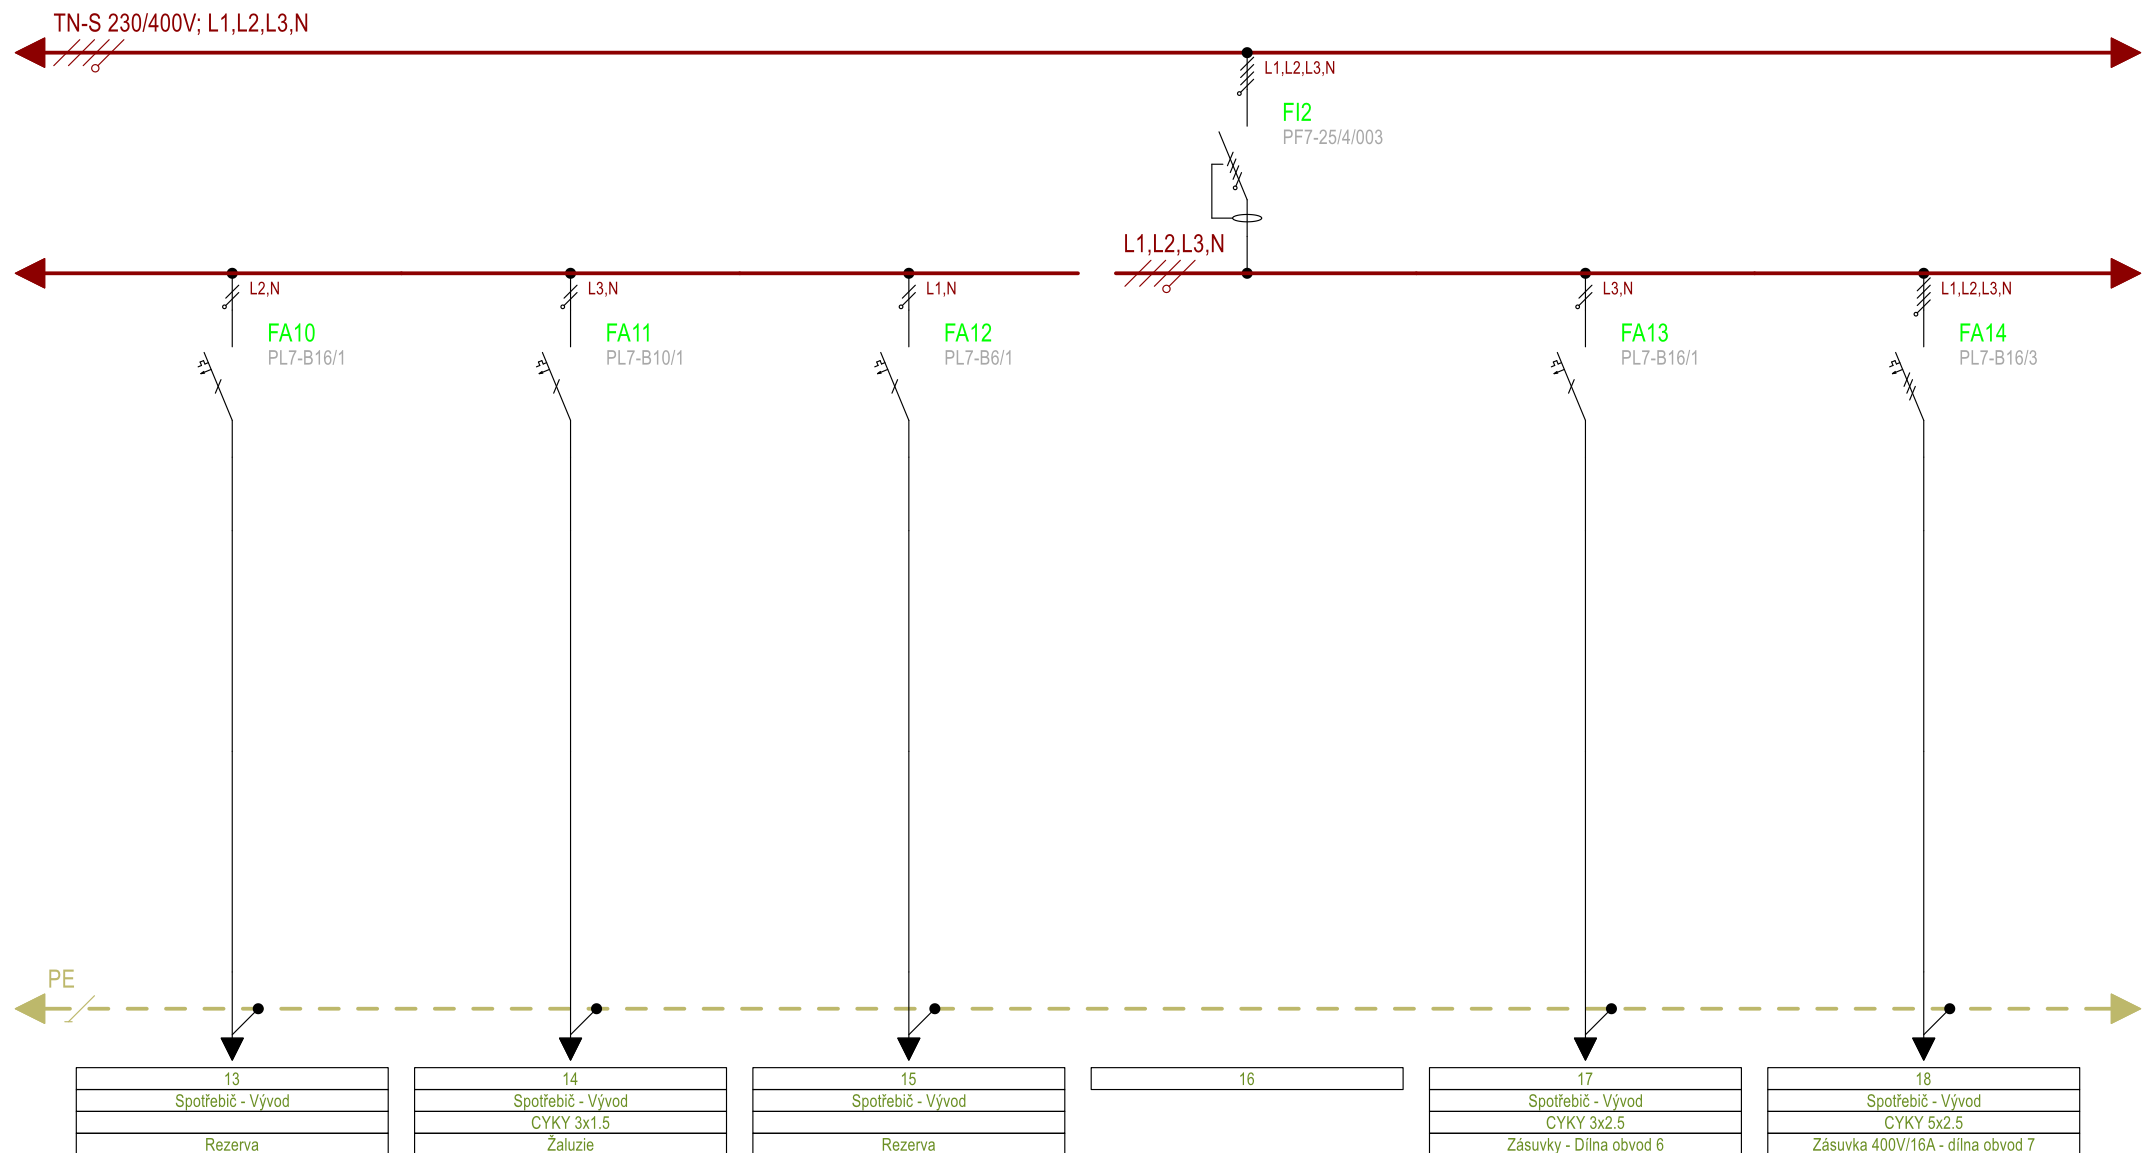

Poznámka:
 Zpracoval: V&V ELEKTRO, s.r.o., Ing.Tomáš Vašulín, +420 603 441 852, info@vvelektro.cz
 Datum: 01.04.2020
 Soubor: Rozváděče II.etapa.ECFX

Rozváděč: RM5
 Projekt: MŠ Lidická - etapa II
 Číslo: 03/2020

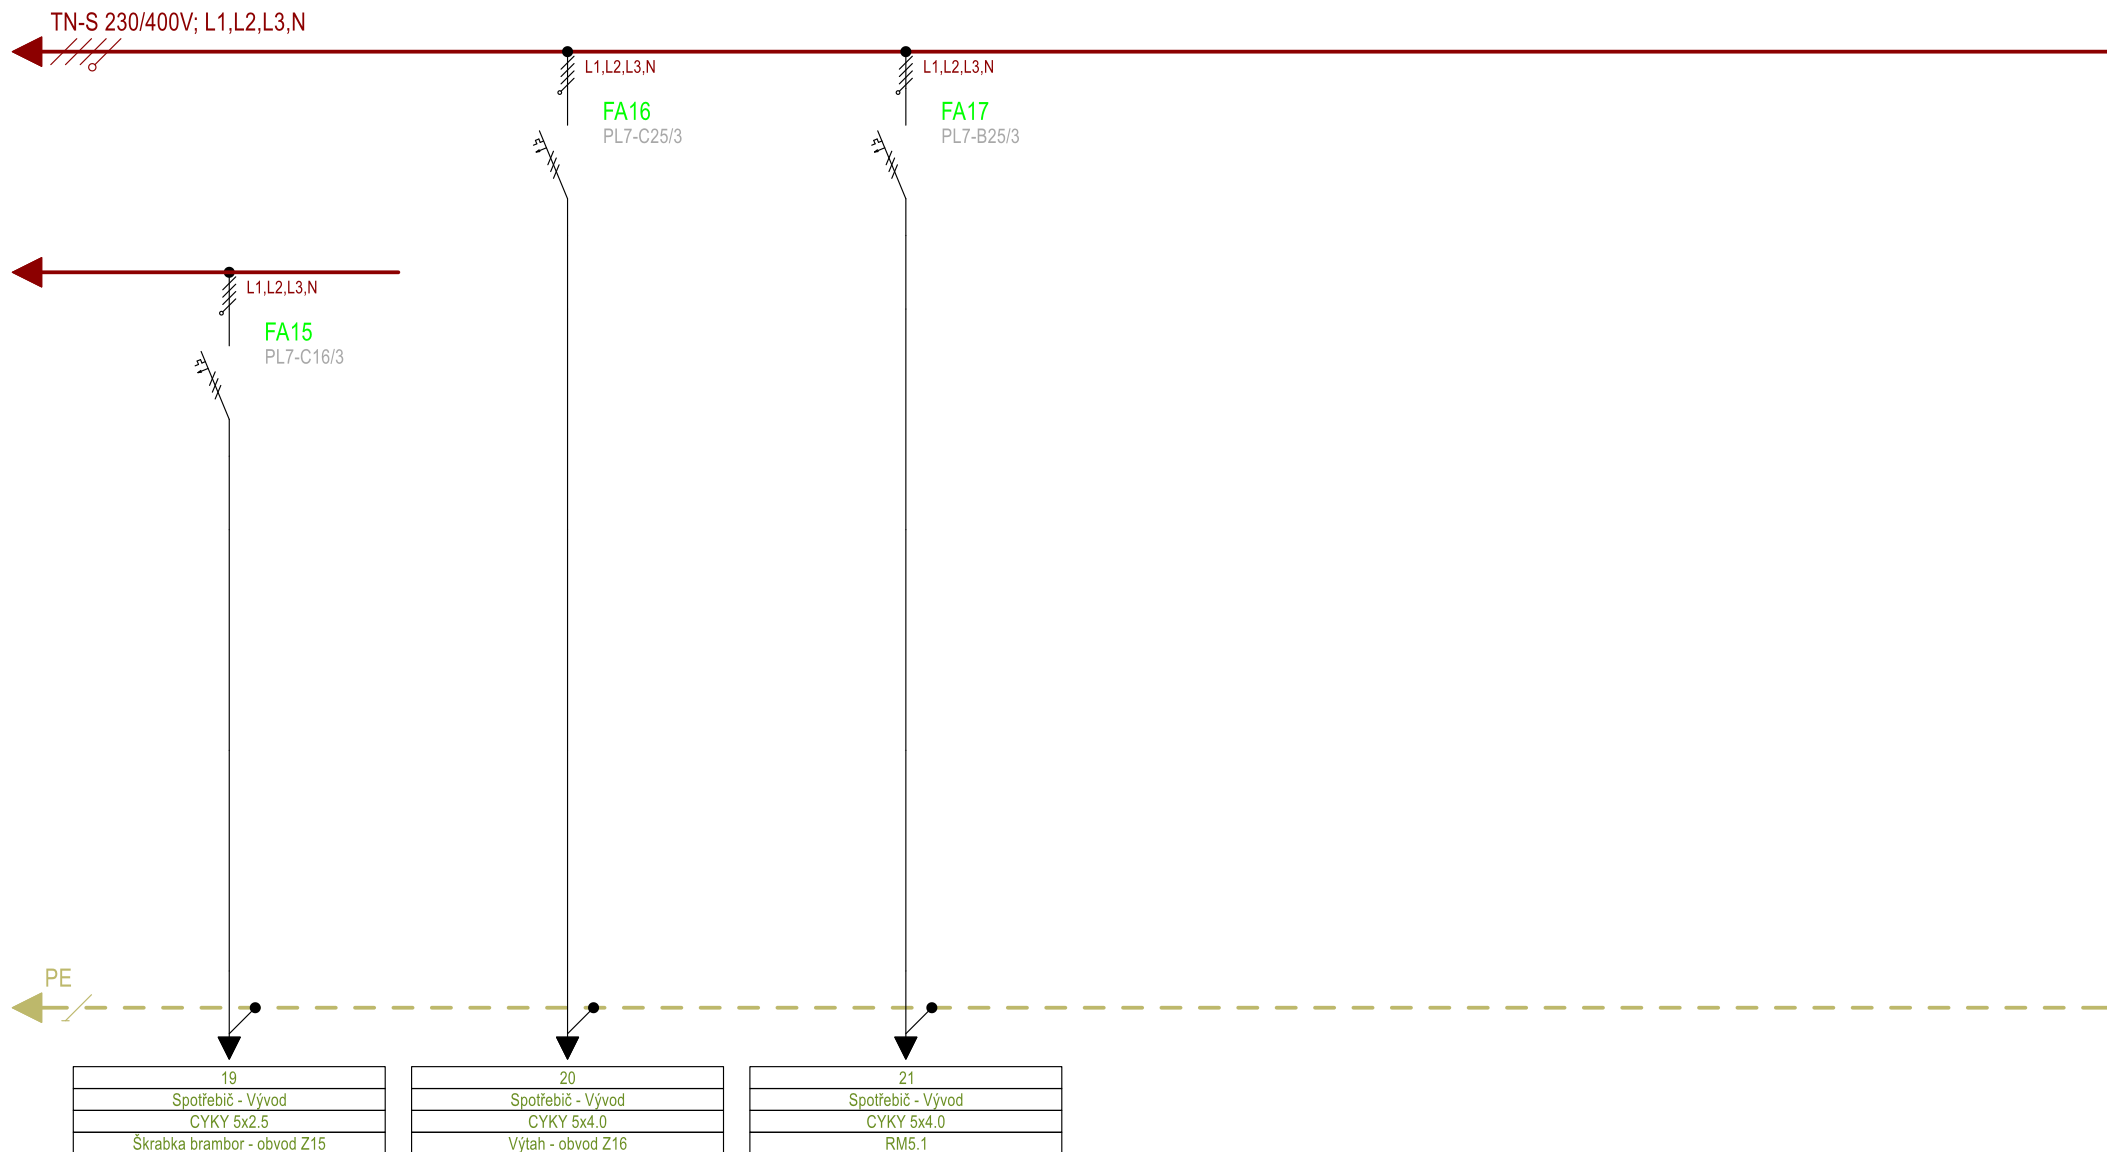

Poznámka:
 Zpracoval: V&V ELEKTRO, s.r.o., Ing.Tomáš Vašulín, +420 603 441 852, info@vvelektro.cz
 Datum: 01.04.2020
 Soubor: Rozváděče II.etapa.ECFX

Rozváděč: RM5
 Projekt: MŠ Lidická - etapa II
 Číslo: 03/2020