

01

03

02


04


05

06

07

08

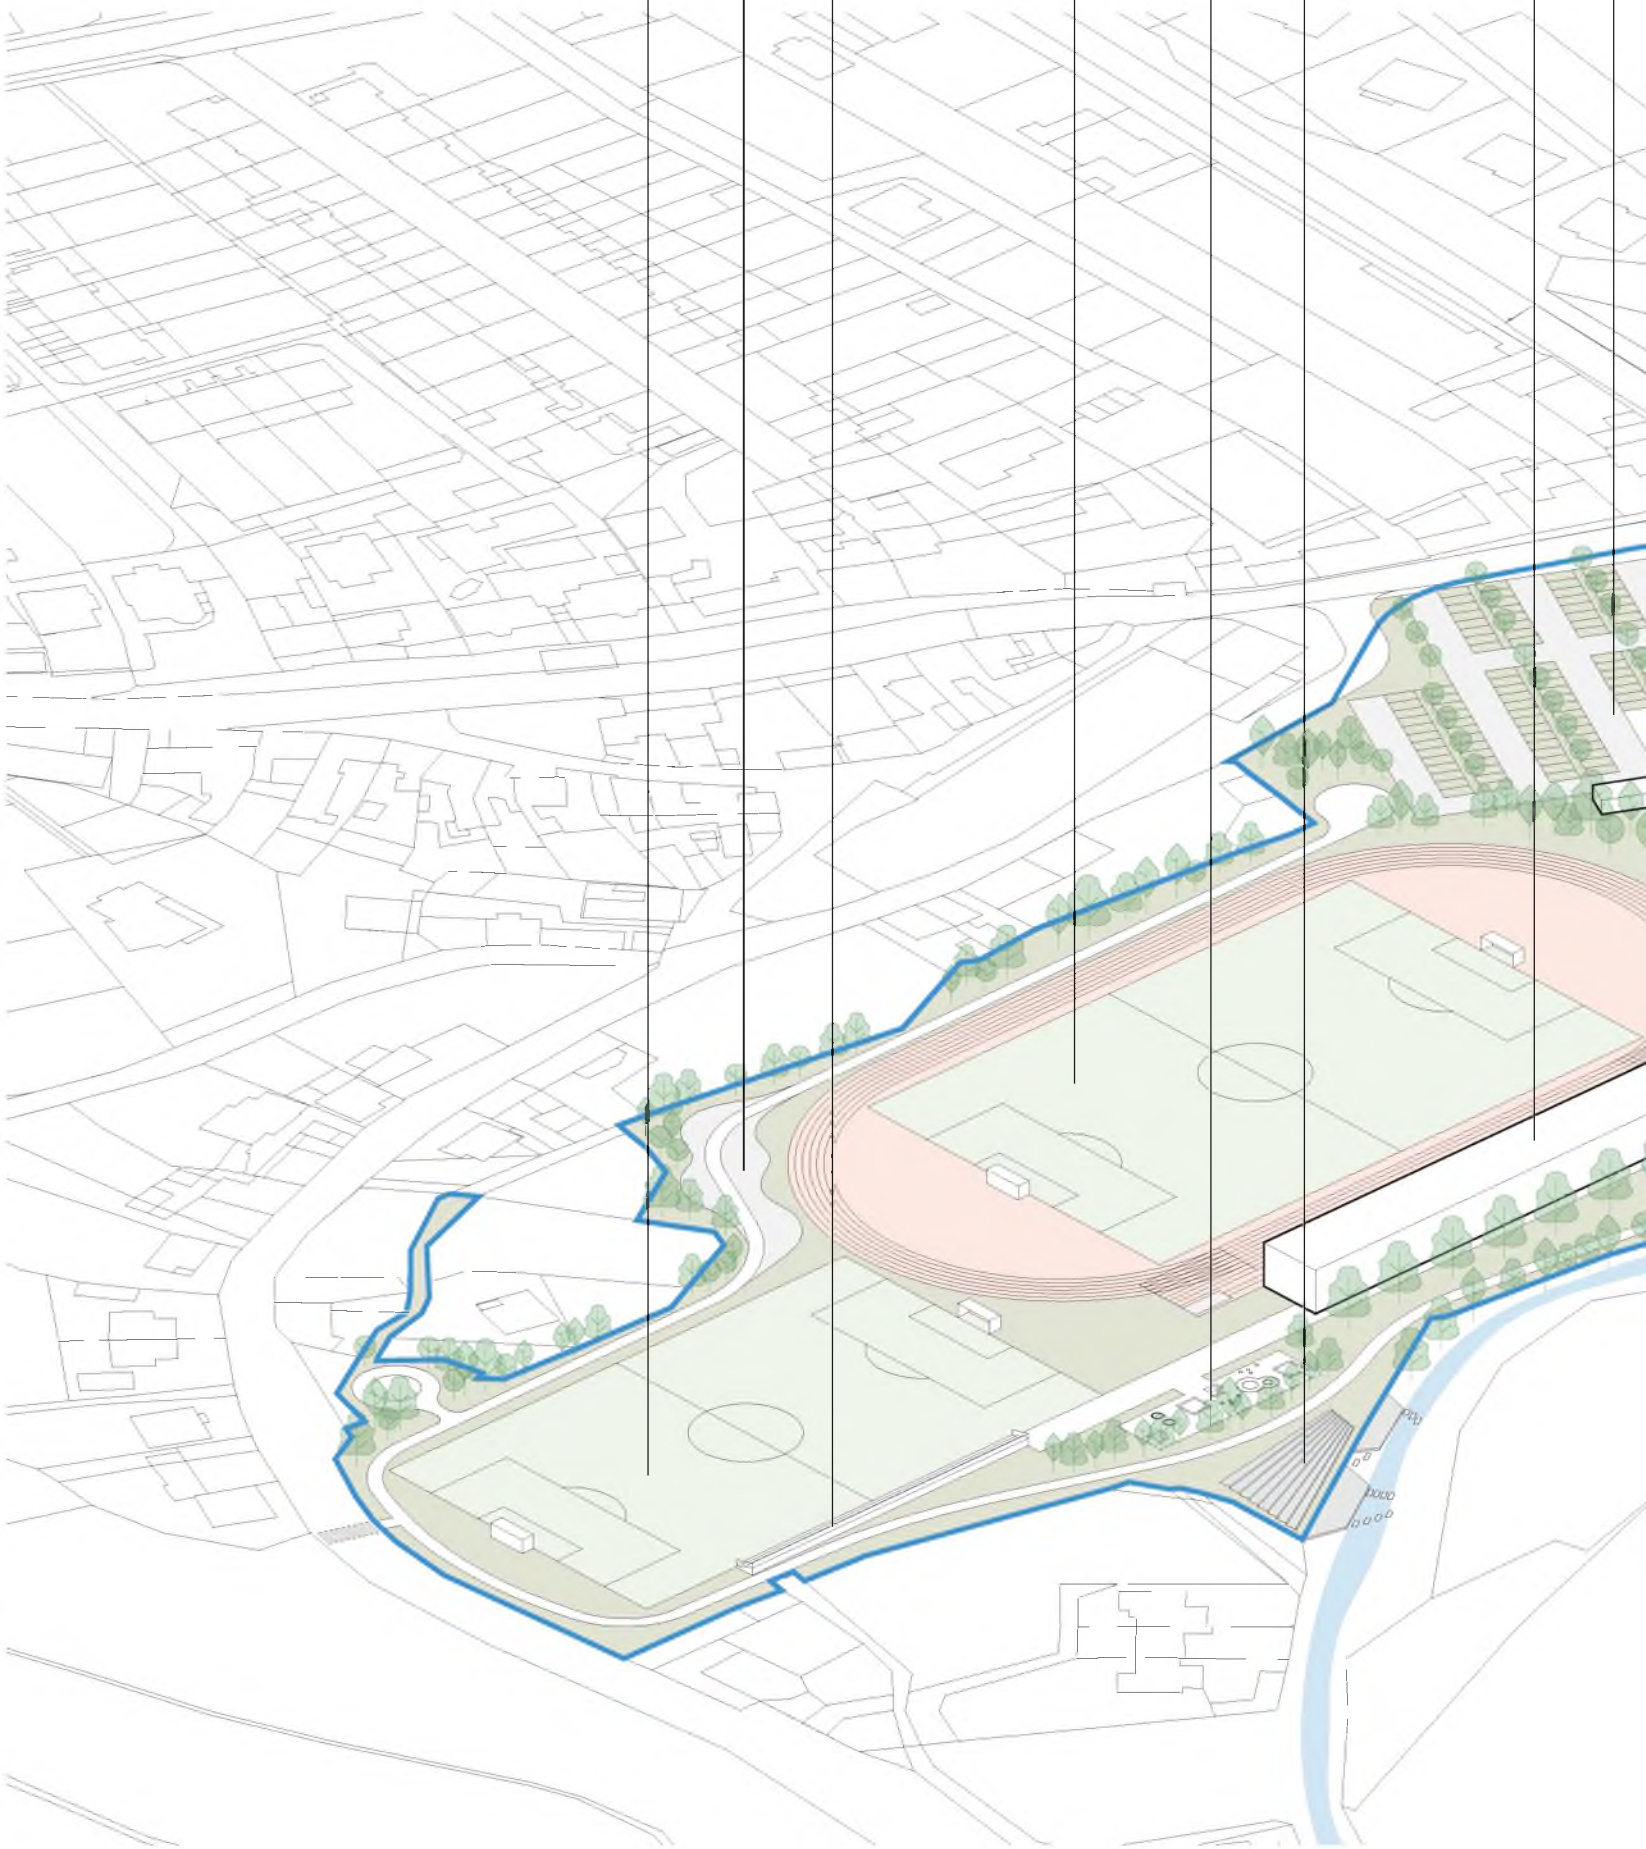

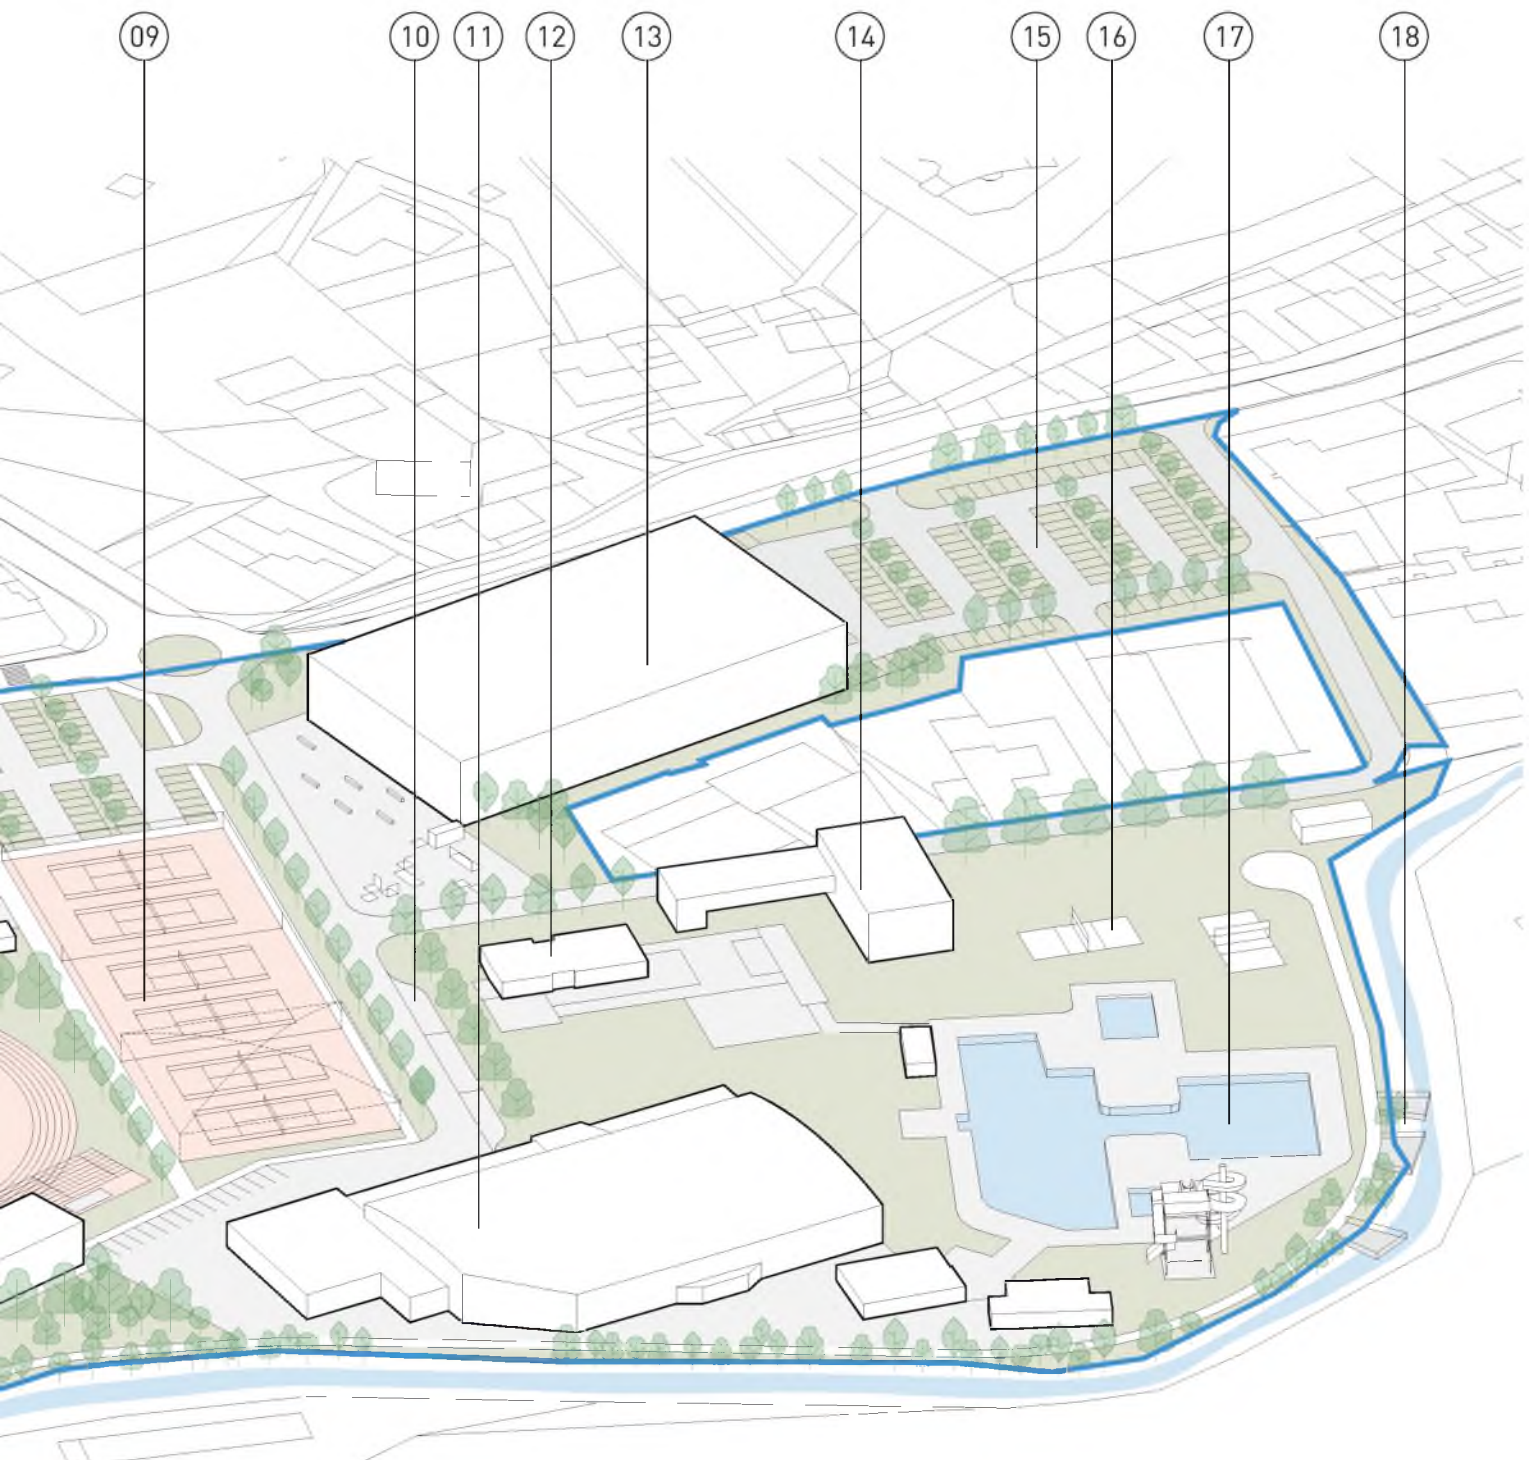


- 01 FOTBAL. HŘIŠTĚ S UMĚLÝM POVRCHEM
- 02 VENKOVNÍ TRIBUNA
- 03 IN-LINE DRÁHA
- 04 ATLETICKÝ OVÁL
- 05 DĚTSKÉ HŘIŠTĚ
- 06 REVITALIZACE BŘEHU VODNÍHO TOKU
- 07 ZÁZEMÍ FOTBALISTÉ + KRYTÁ TRIBUNA + ZÁZEMÍ TENISTÉ
- 08 PARKOVACÍ STÁNÍ - 137 STÁNÍ
- 09 TENISOVÉ KURTY

- 10 PARKOVÁNÍ PRO AUTOBUS
- 11 STÁVAJÍCÍ ZIMNÍ STADION
- 12 ZÁZEMÍ PRO KOUPALIŠTĚ
- 13 SPORTOVNÍ HALA, KUŽELNA, LEZECKÁ STĚNA
- 14 STÁVAJÍCÍ UBYTOVNA - ROZŠÍŘENA O PŘÍSTAVBU
- 15 PARKOVACÍ STÁNÍ - 140 STÁNÍ
- 16 VOLEJBALOVÉ HŘIŠTĚ
- 17 KOUPALIŠTĚ
- 18 TERASY NAD POTOKEM


AXONOMETRIE AREÁLU

# ROZSAH ÚZEMÍ - VARIANTA 2

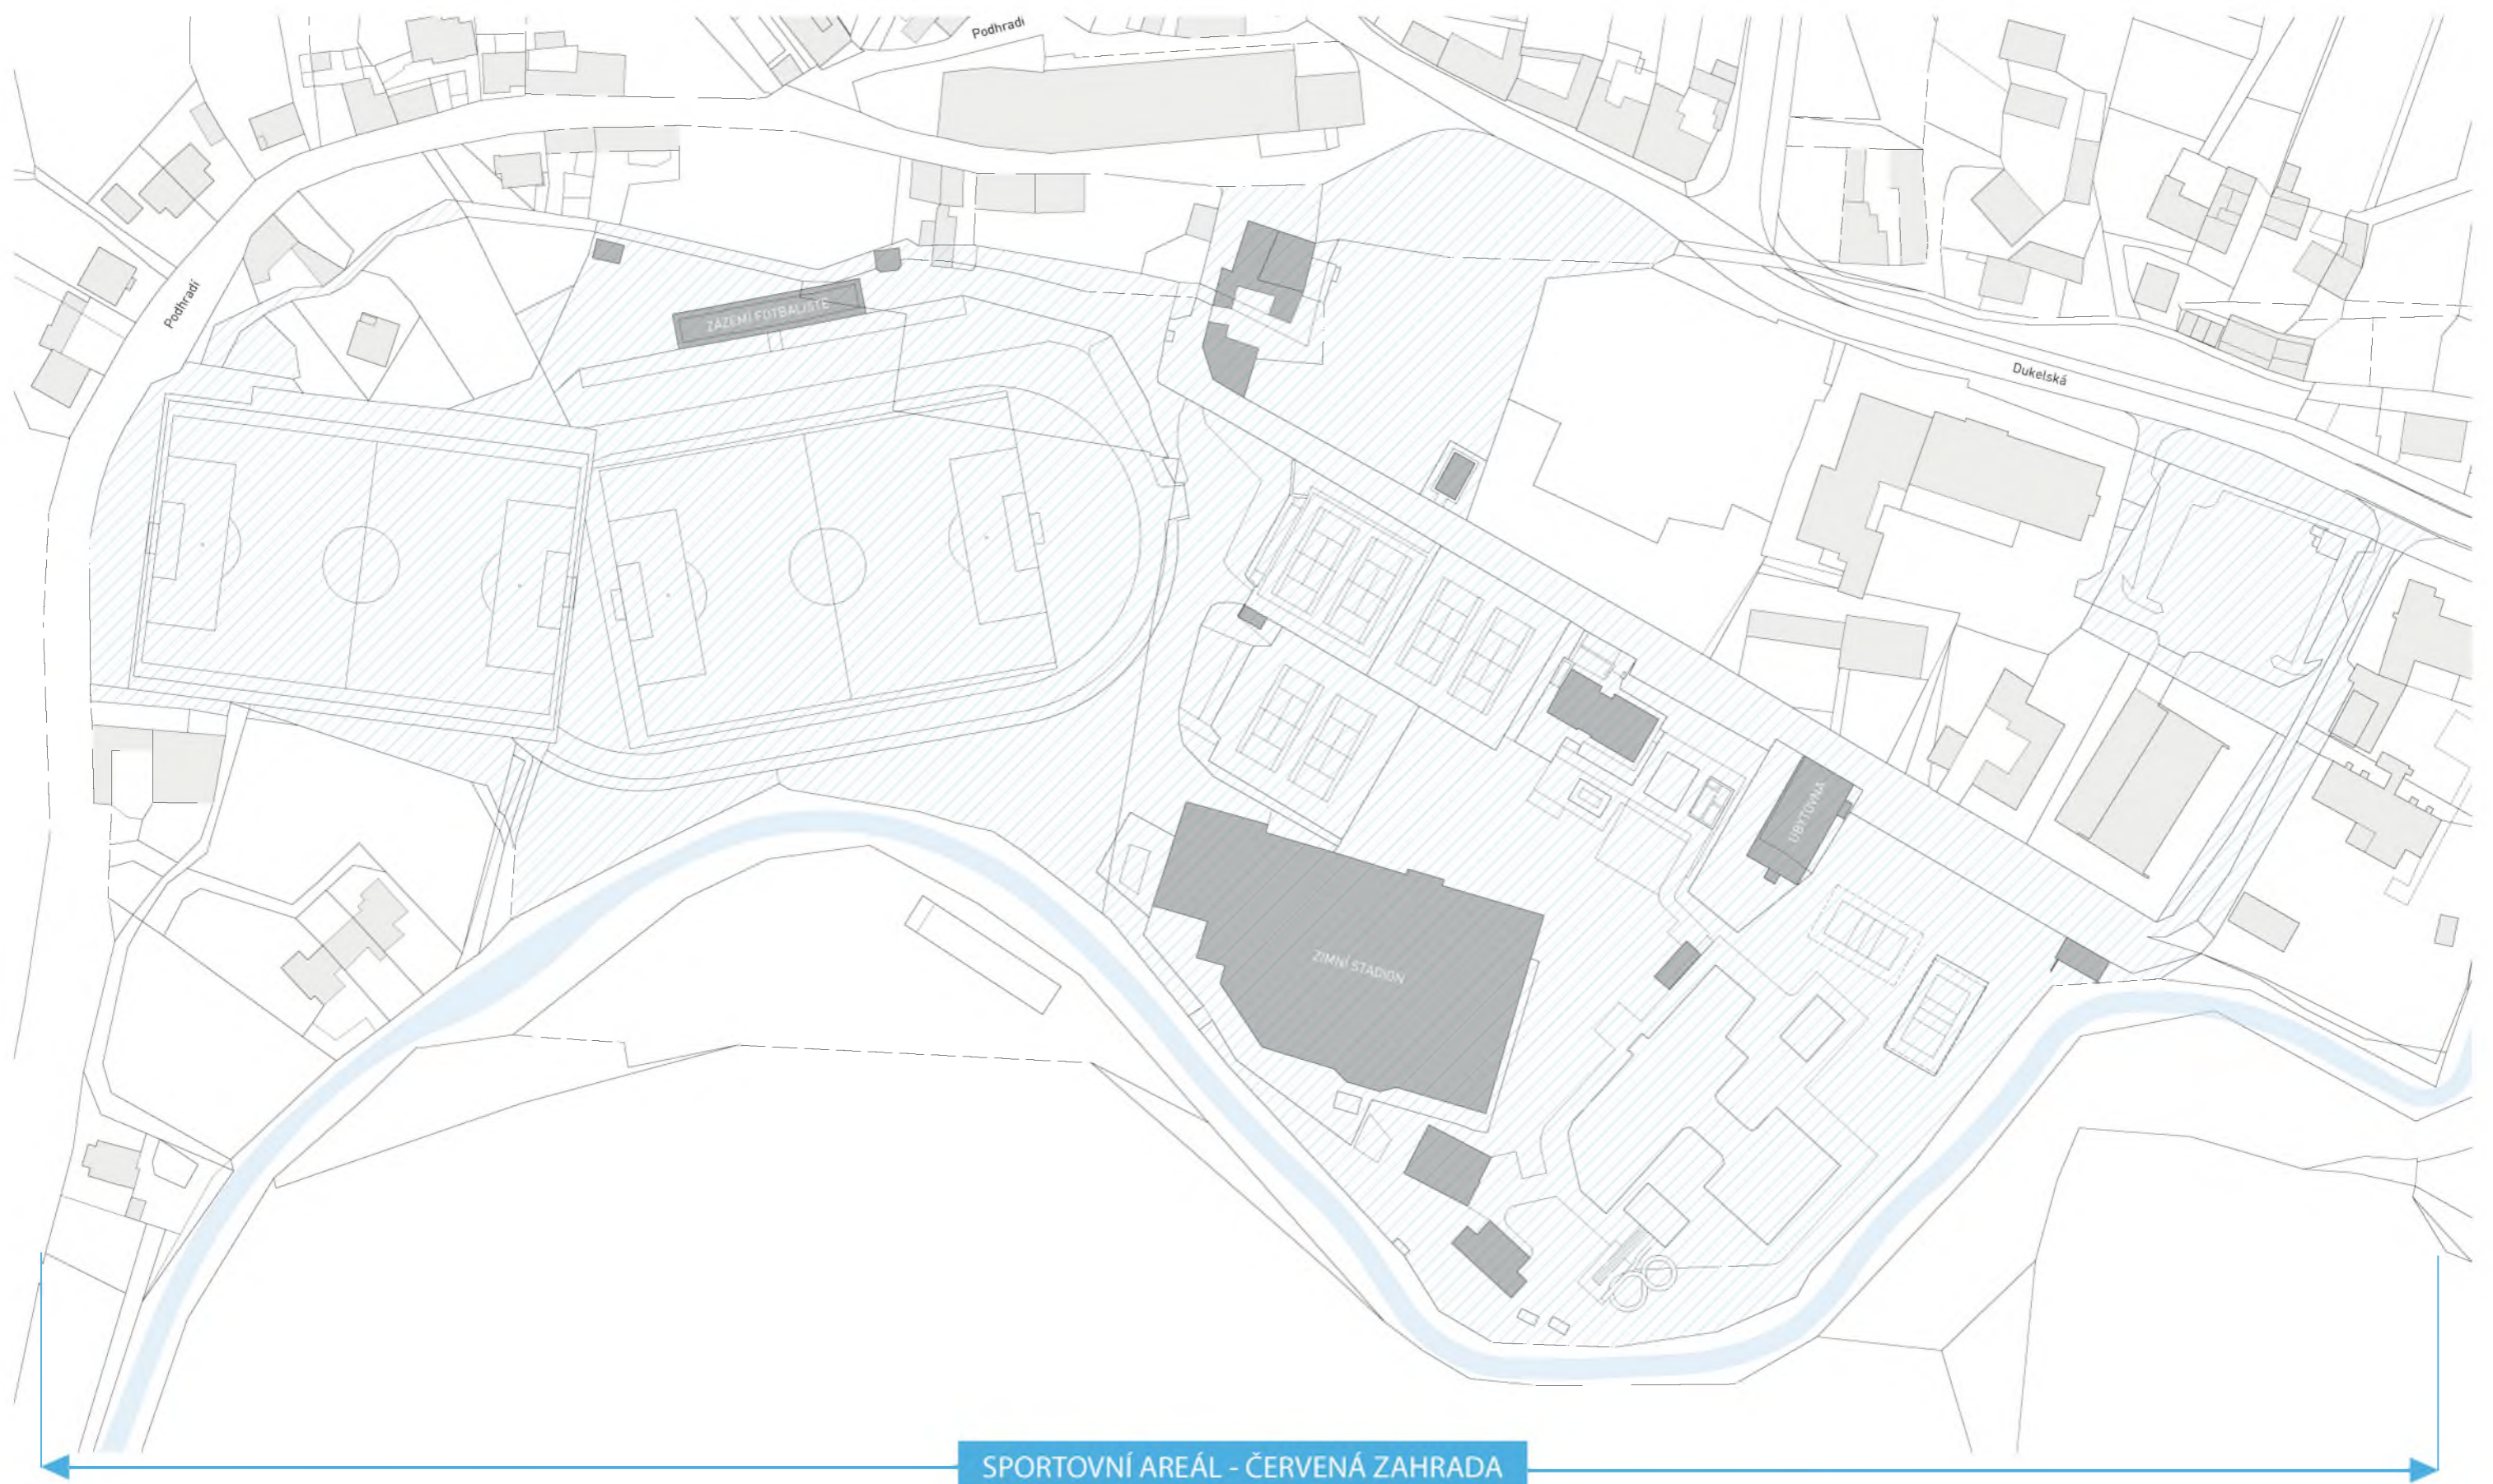




— hranice řešeného území  
- - - hranice parcel dle KÚ  
1319/1 parcelní číslo

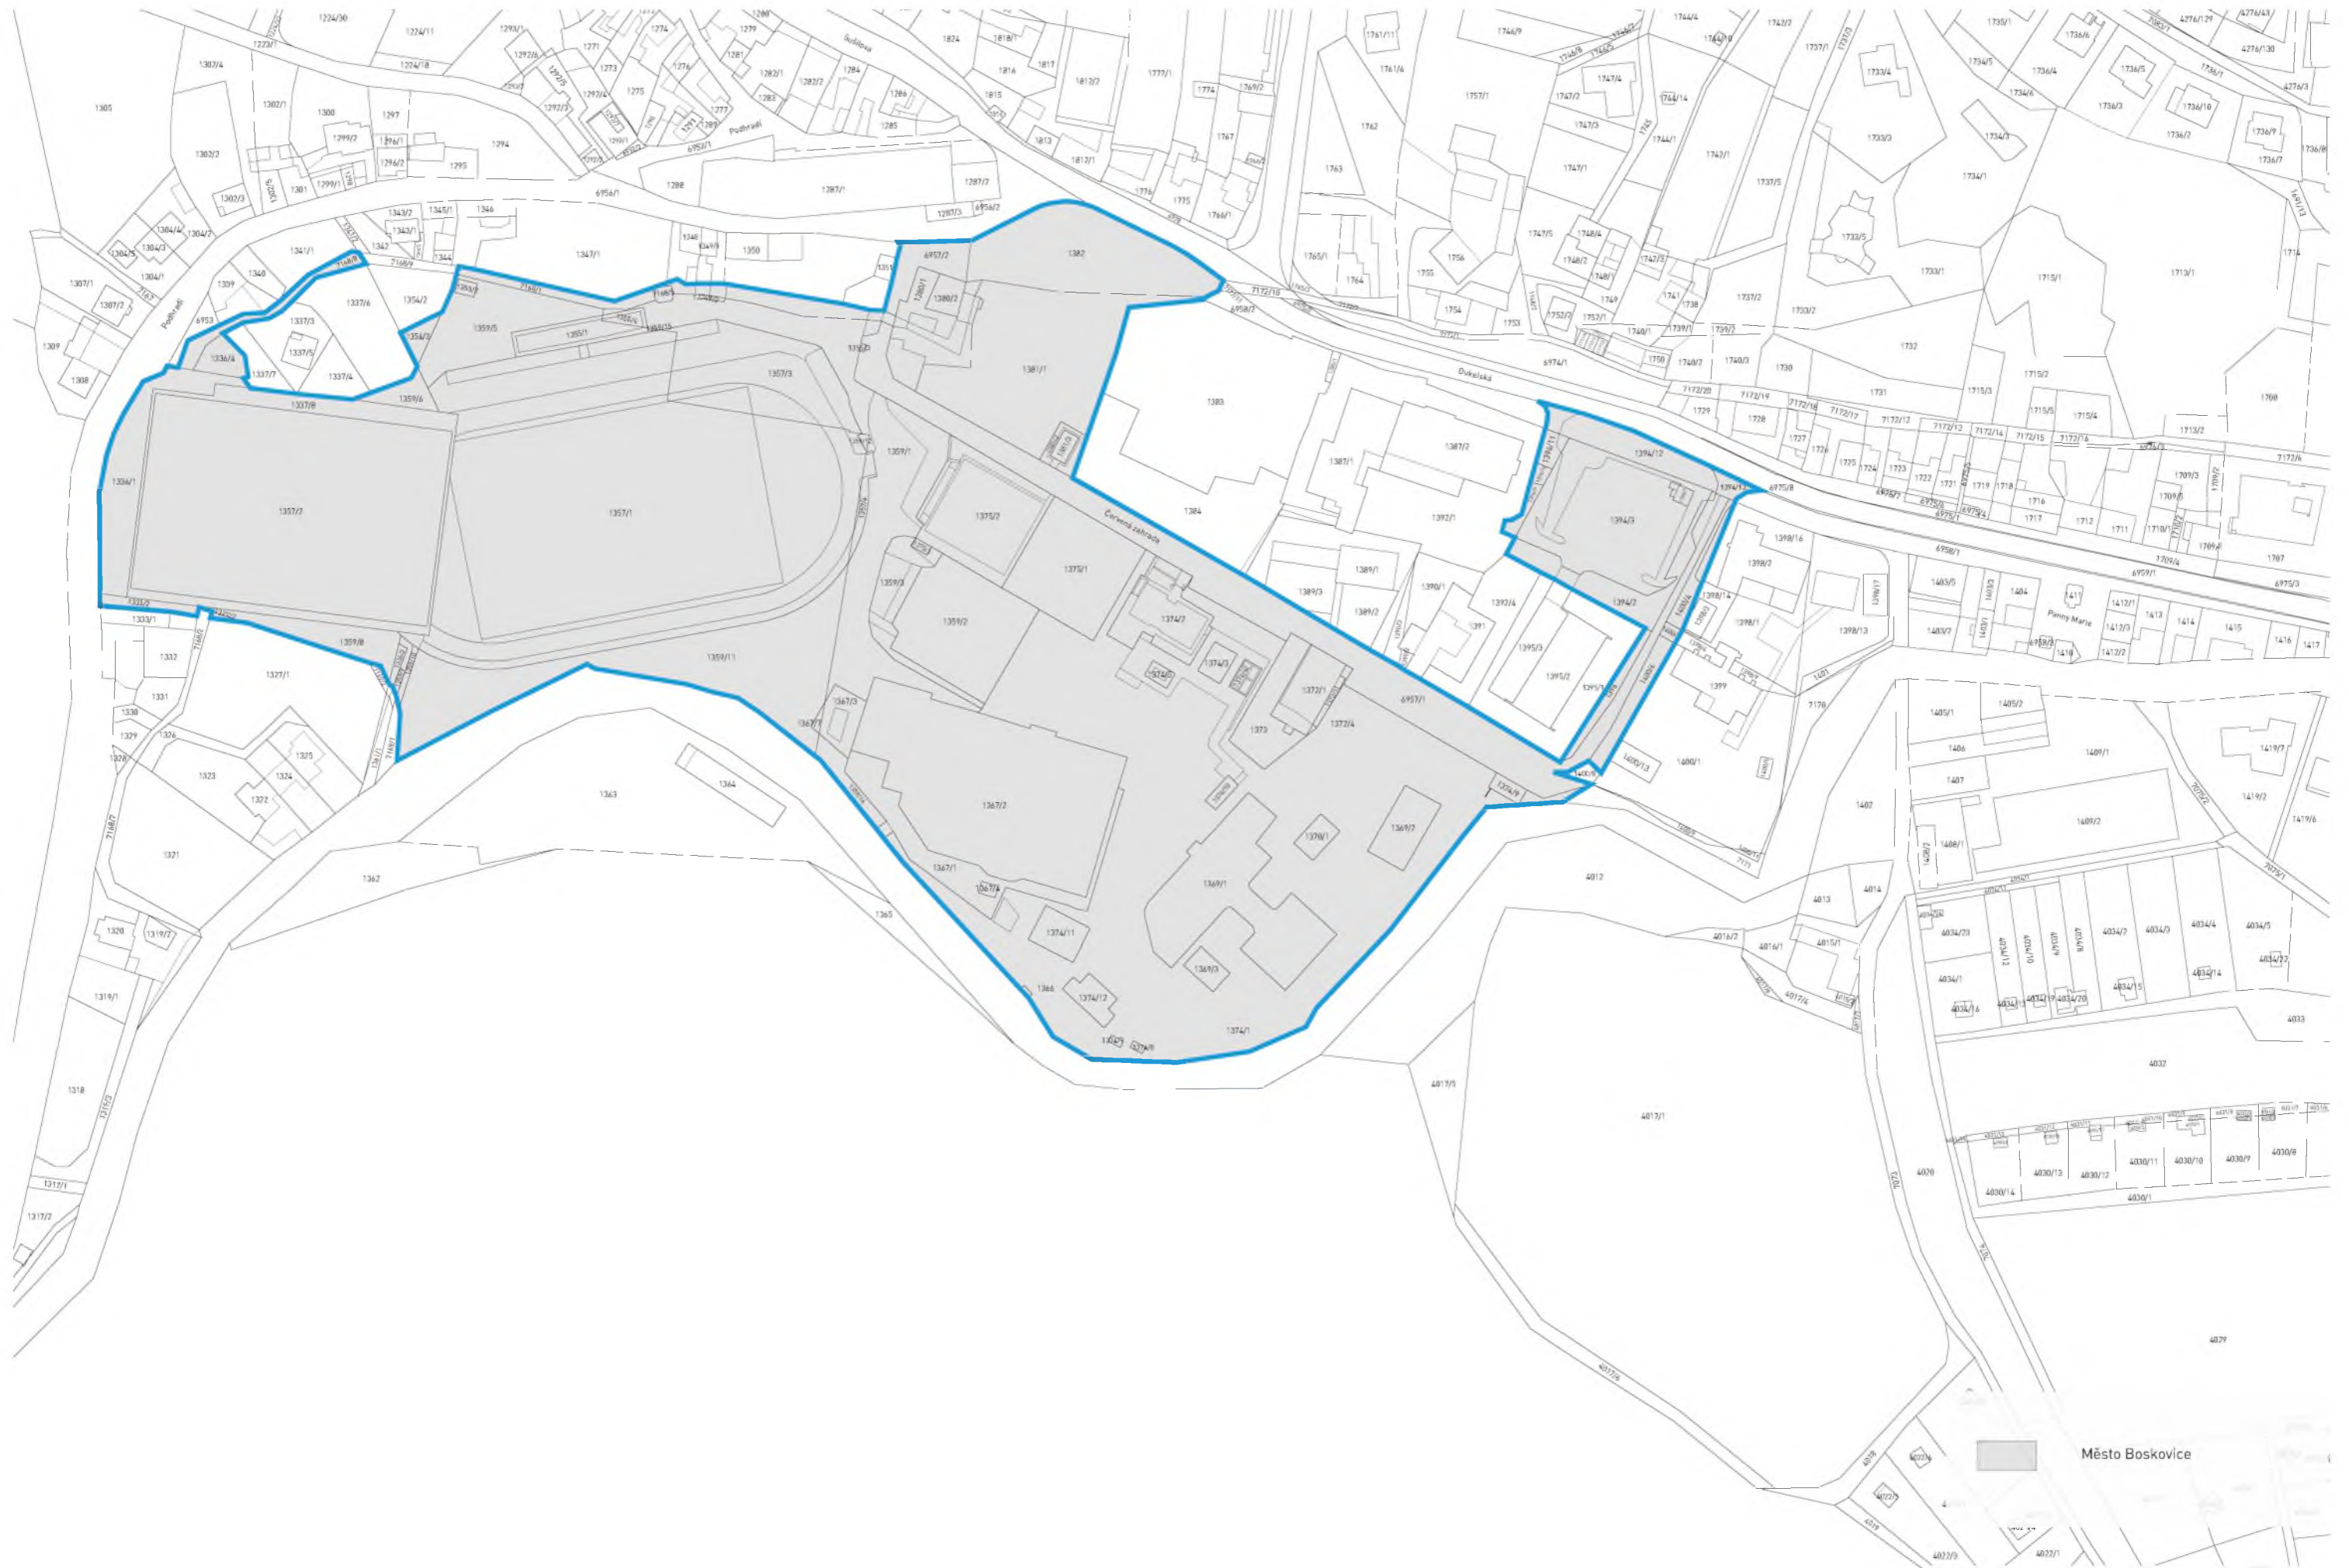

Město Boskovice

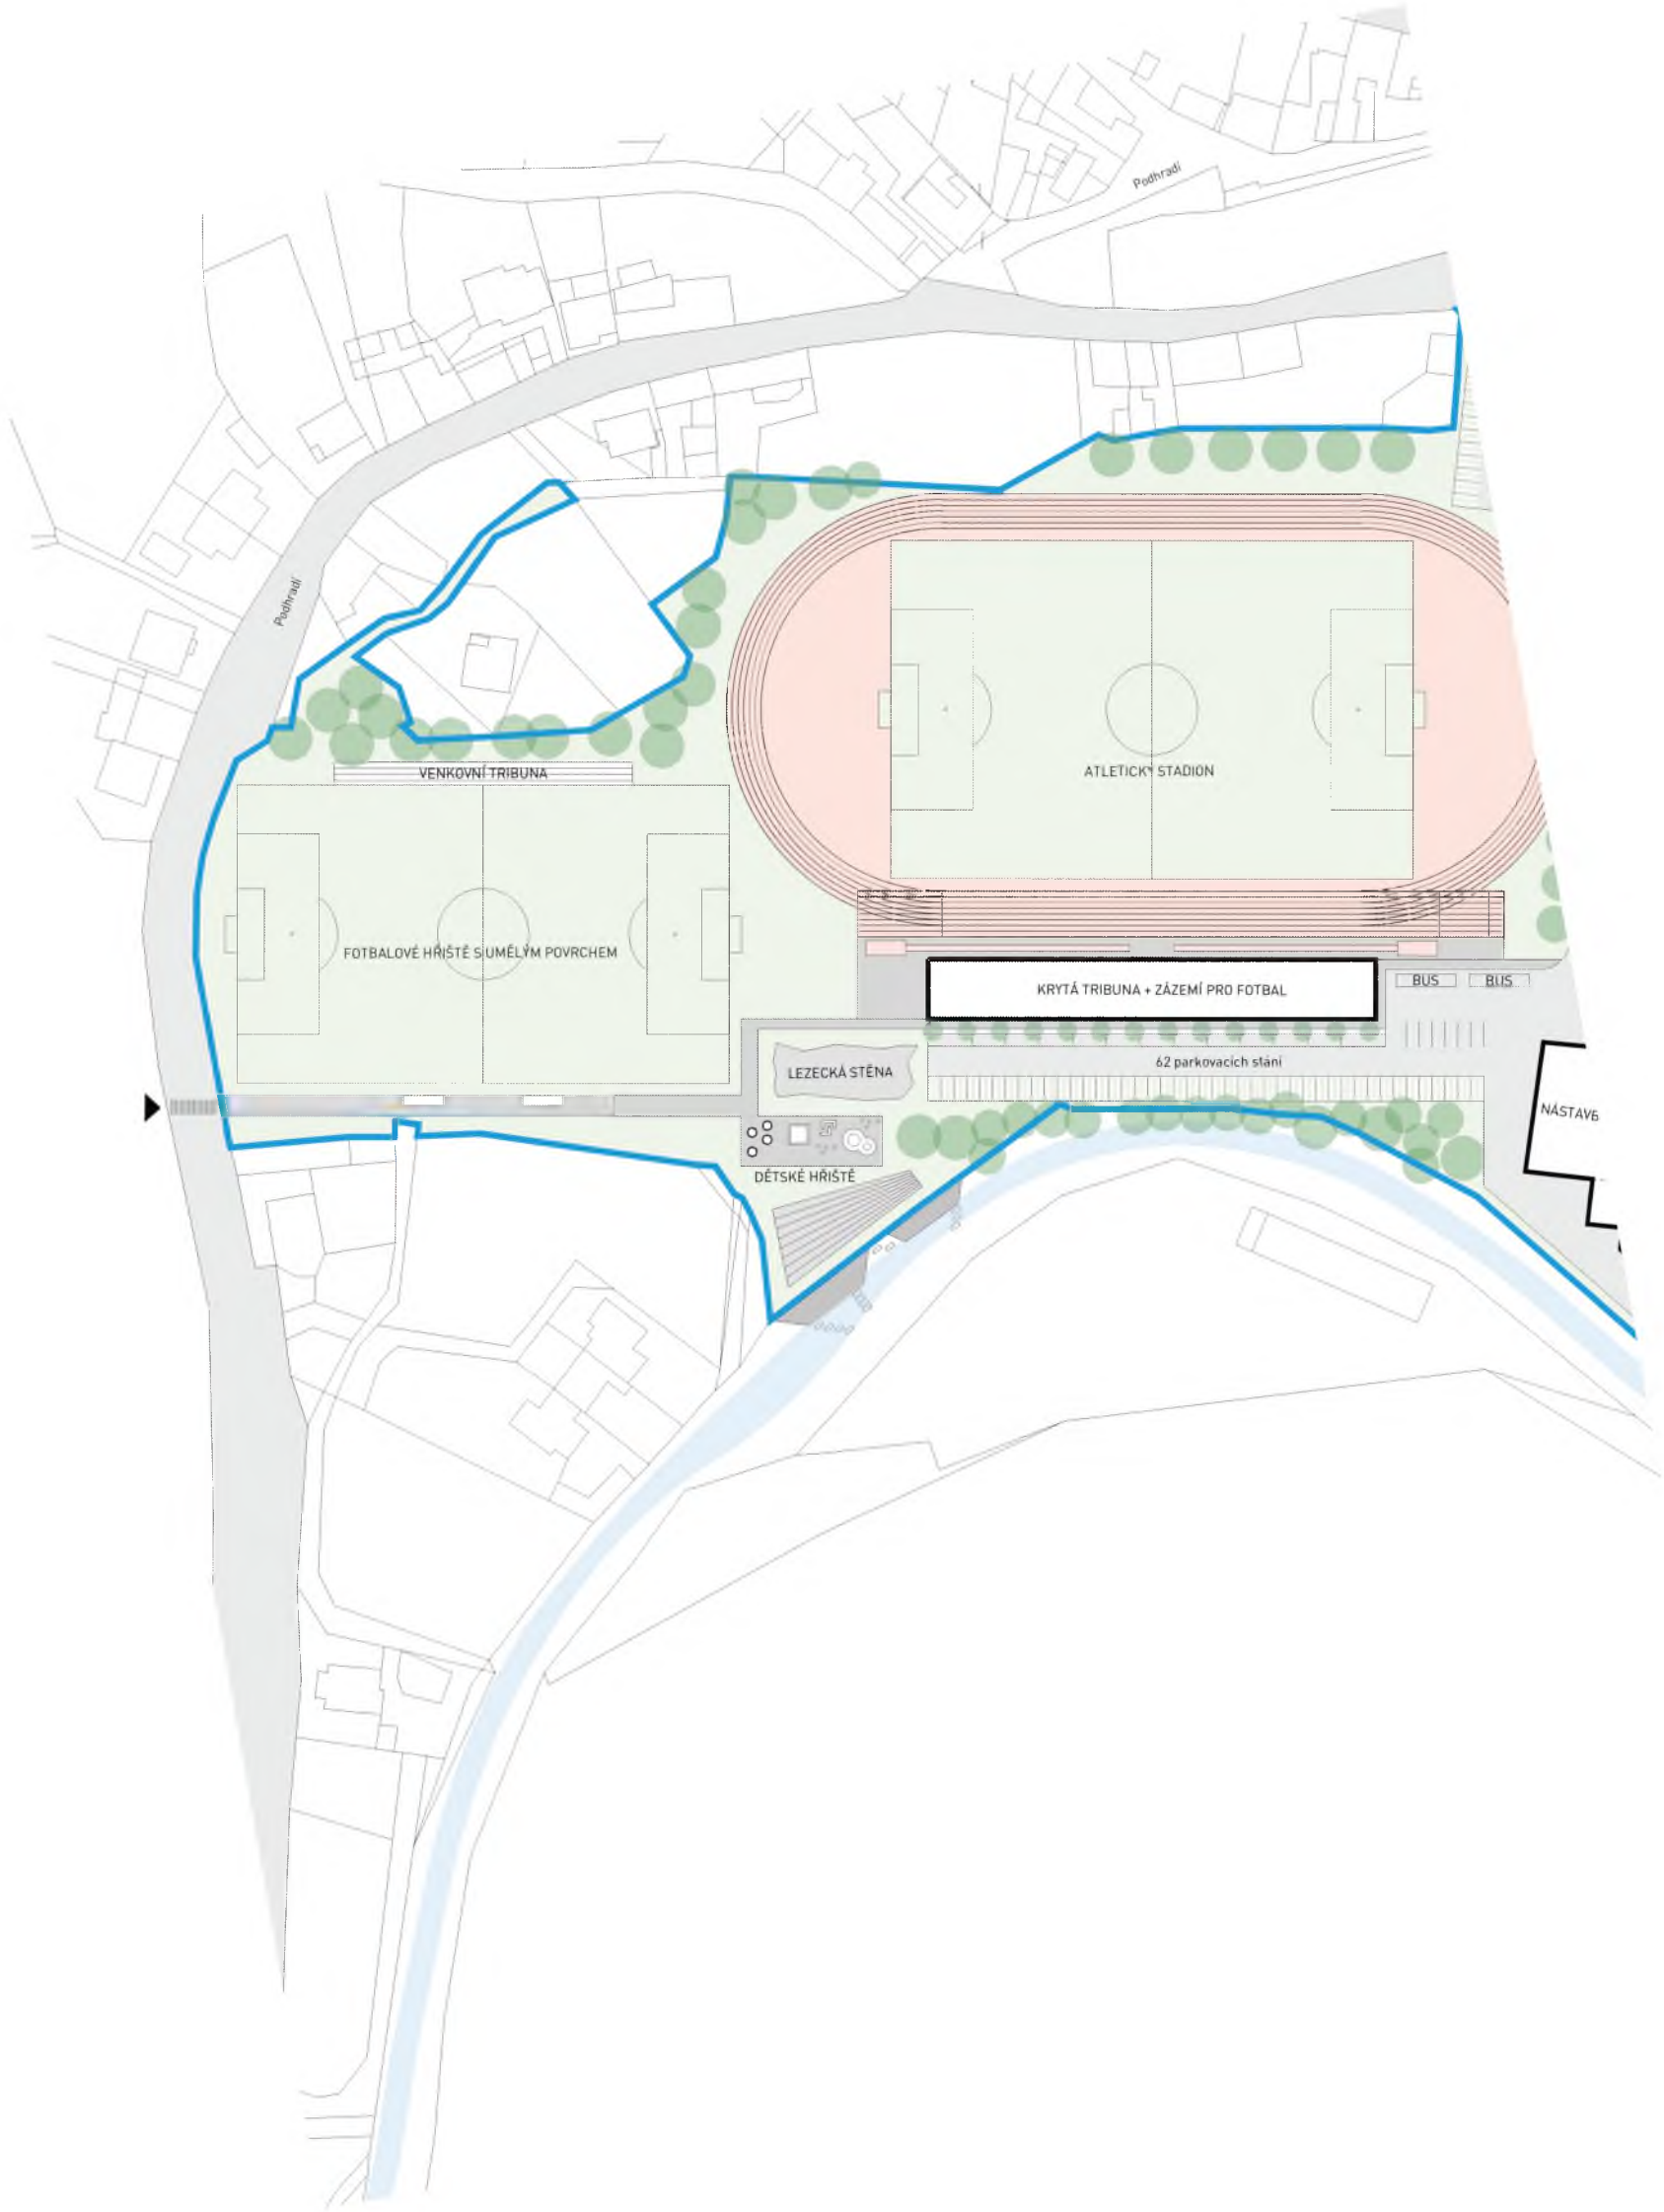



**NÁVRH BEZ SPORTOVNÍ HALY**  
① ARCHITEKTONICKÁ SITUACE | 1:1500

02

01

03

04

05

06


07

08

09






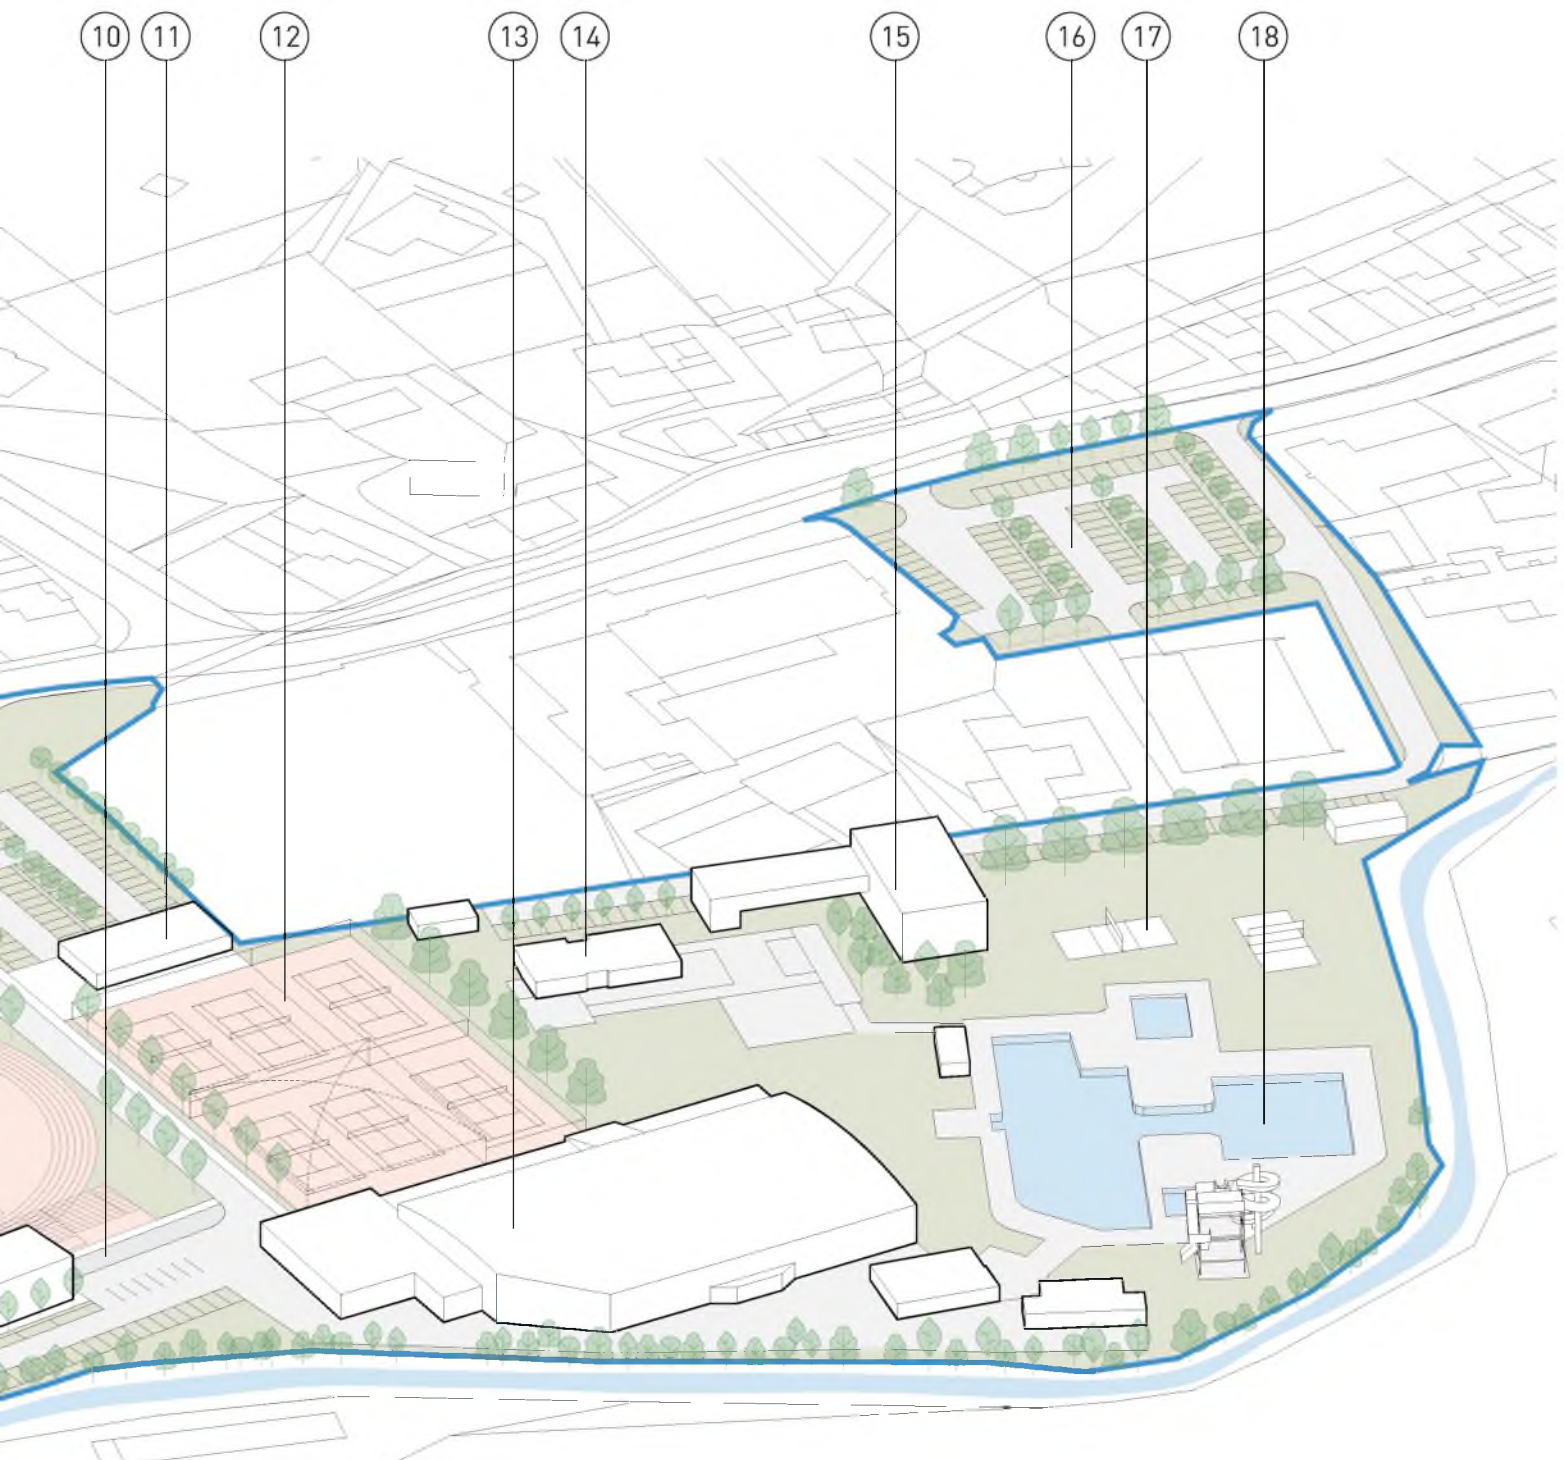

- 01 FOTBAL. HŘIŠTĚ S UMĚLÝM PОВRČHEM
- 02 VENKOVNÍ TRIBUNA
- 03 ATLETICKÝ STADION
- 04 LEZECKÁ STĚNA
- 05 DĚTSKÉ HŘIŠTĚ
- 06 REVITALIZACE BŘEHU VODNÍHO TOKU
- 07 ZÁZEMÍ FOTBALISTÉ + KRYTÁ TRIBUNA
- 08 PARKOVACÍ STÁNÍ - 62 STÁNÍ
- 09 PARKOVACÍ STÁNÍ - 122 STÁNÍ

- 10 PARKOVÁNÍ PRO AUTOBUS
- 11 ZÁZEMÍ TENISTÉ
- 12 TENISOVÉ KURTY
- 13 STÁVAJÍCÍ ZIMNÍ STADION
- 14 ZÁZEMÍ PRO KOUPALIŠTĚ
- 15 STÁVAJÍCÍ UBYTOVNA - ROZŠÍŘENA O PŘÍSTAVBU
- 16 PARKOVACÍ STÁNÍ - 100 STÁNÍ
- 17 VOLEJBALOVÉ HŘIŠTĚ
- 18 KOUPALIŠTĚ

AXONOMETRIE AREÁLU

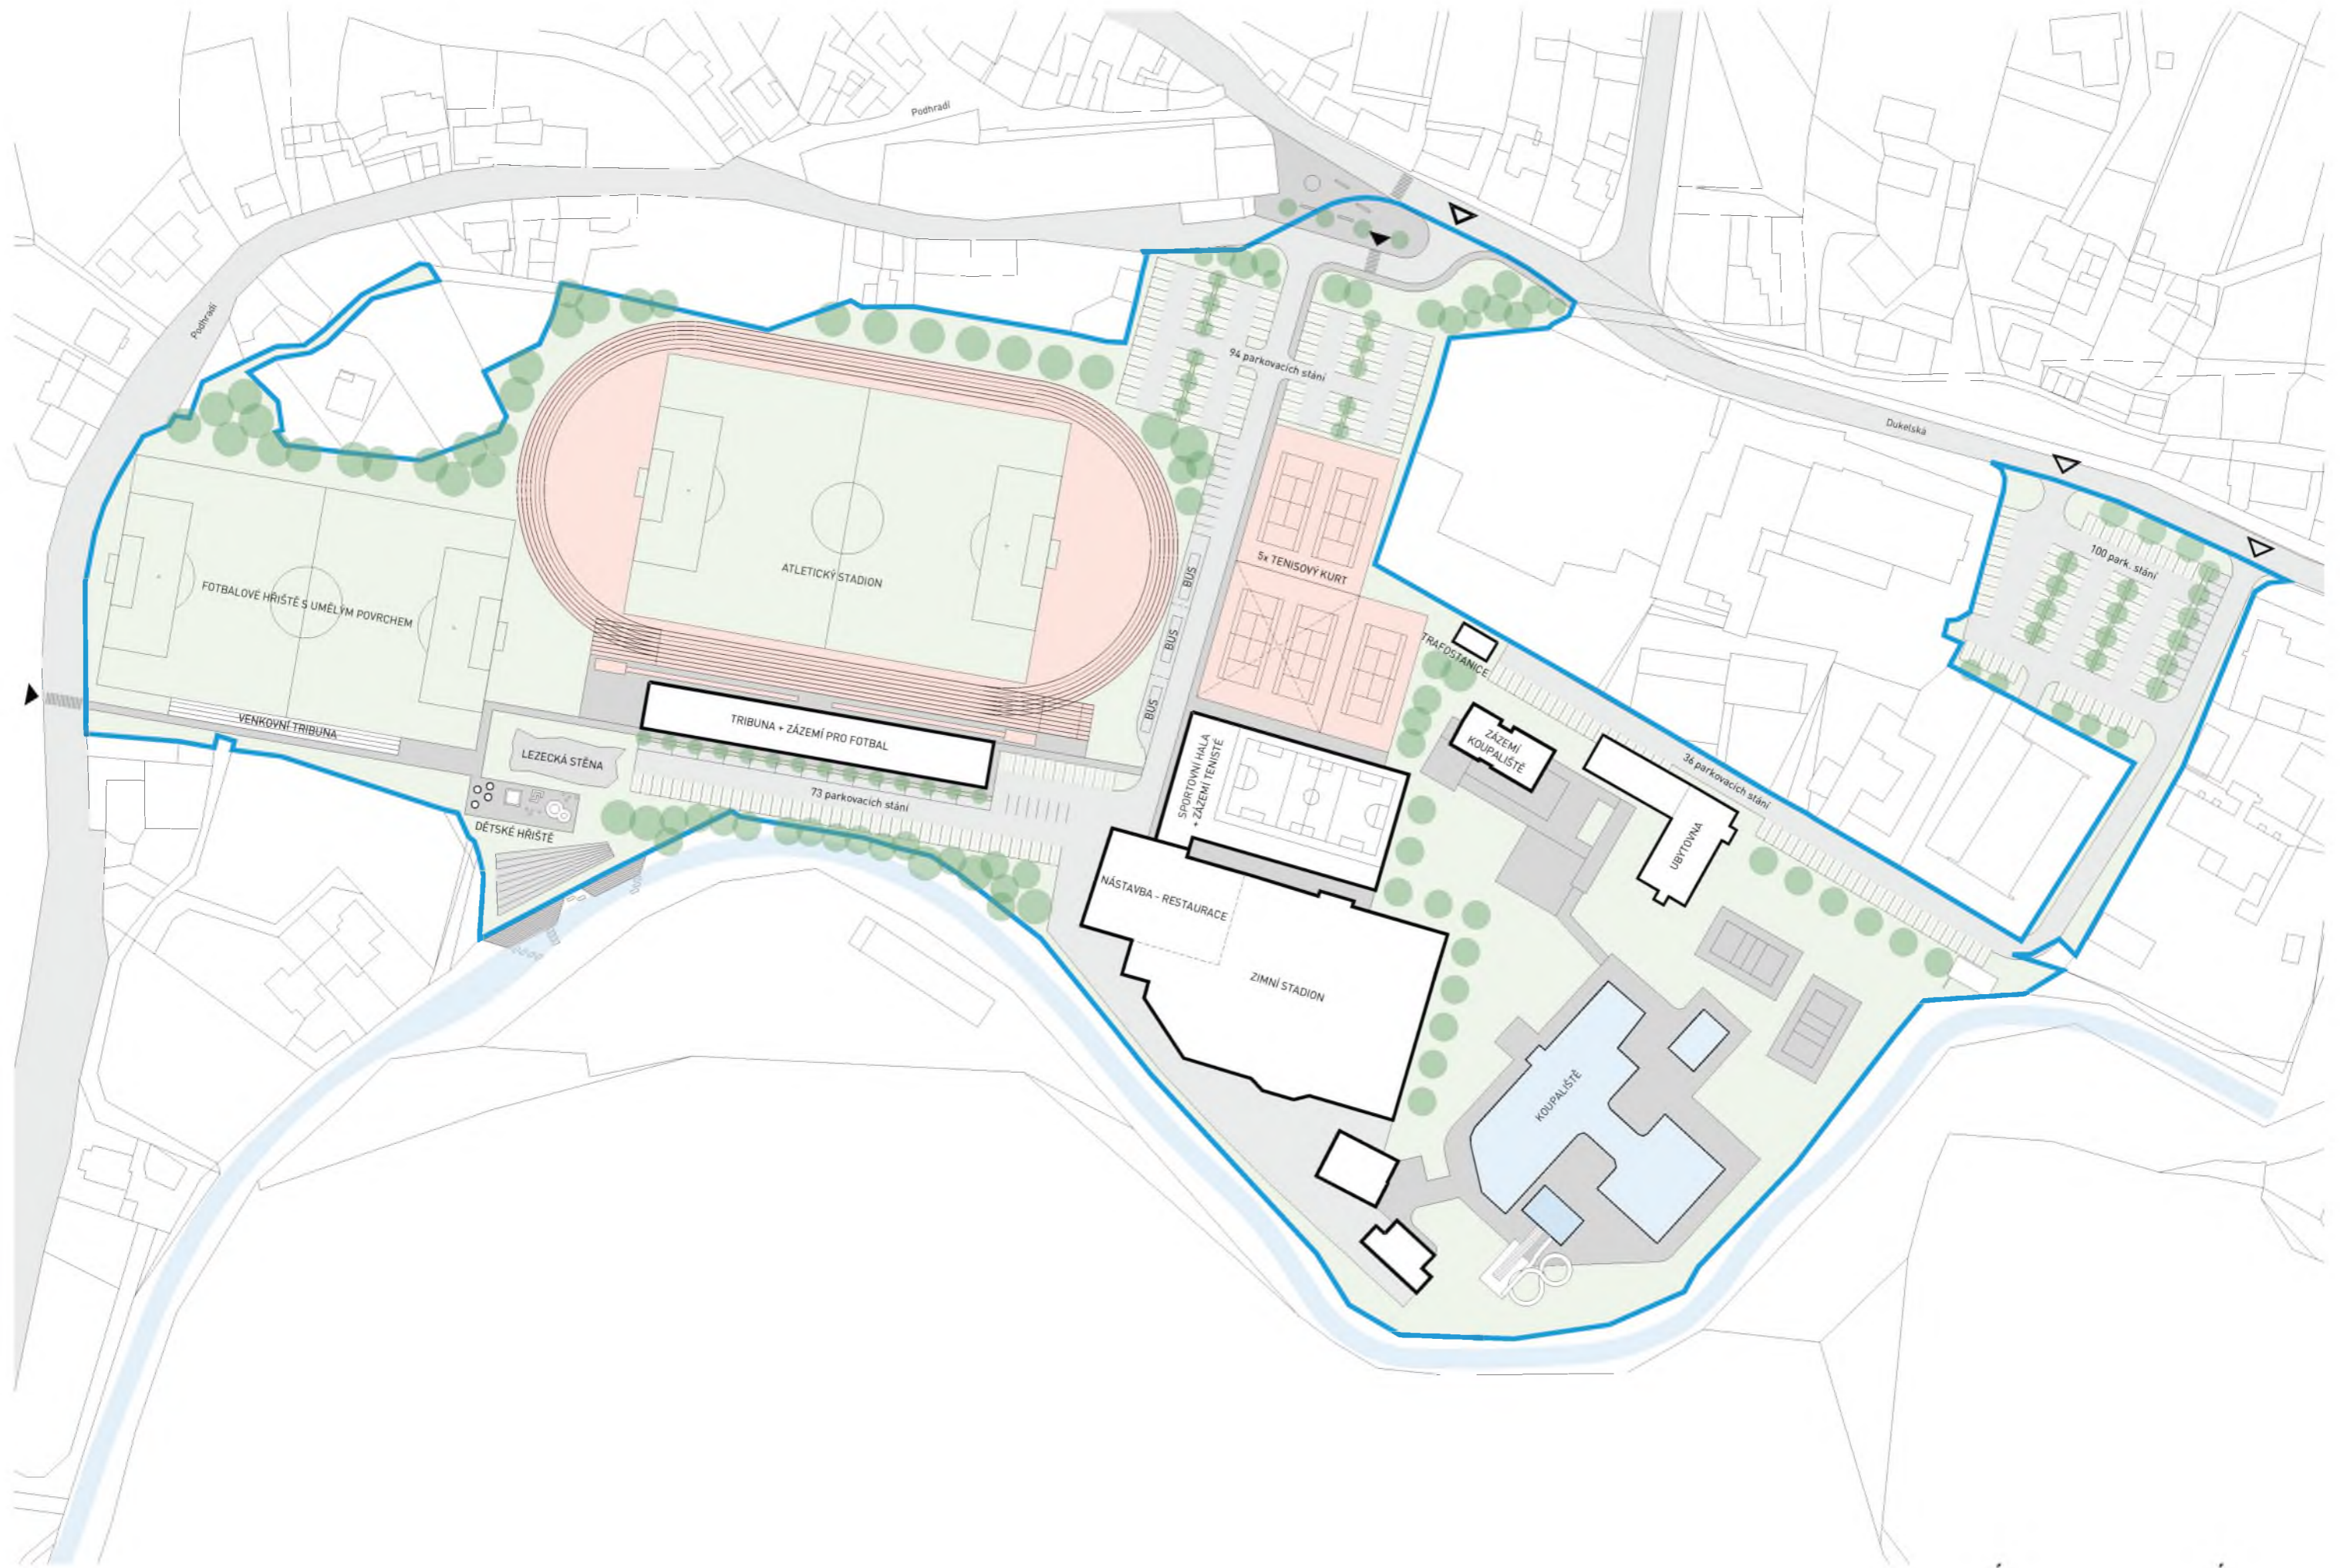

**NÁVRH SE SPORTOVNÍ HALOU**

🕒 ARCHITEKTONICKÁ SITUACE | 1:1500



02

01

03

04

05


06

07

08

09


10

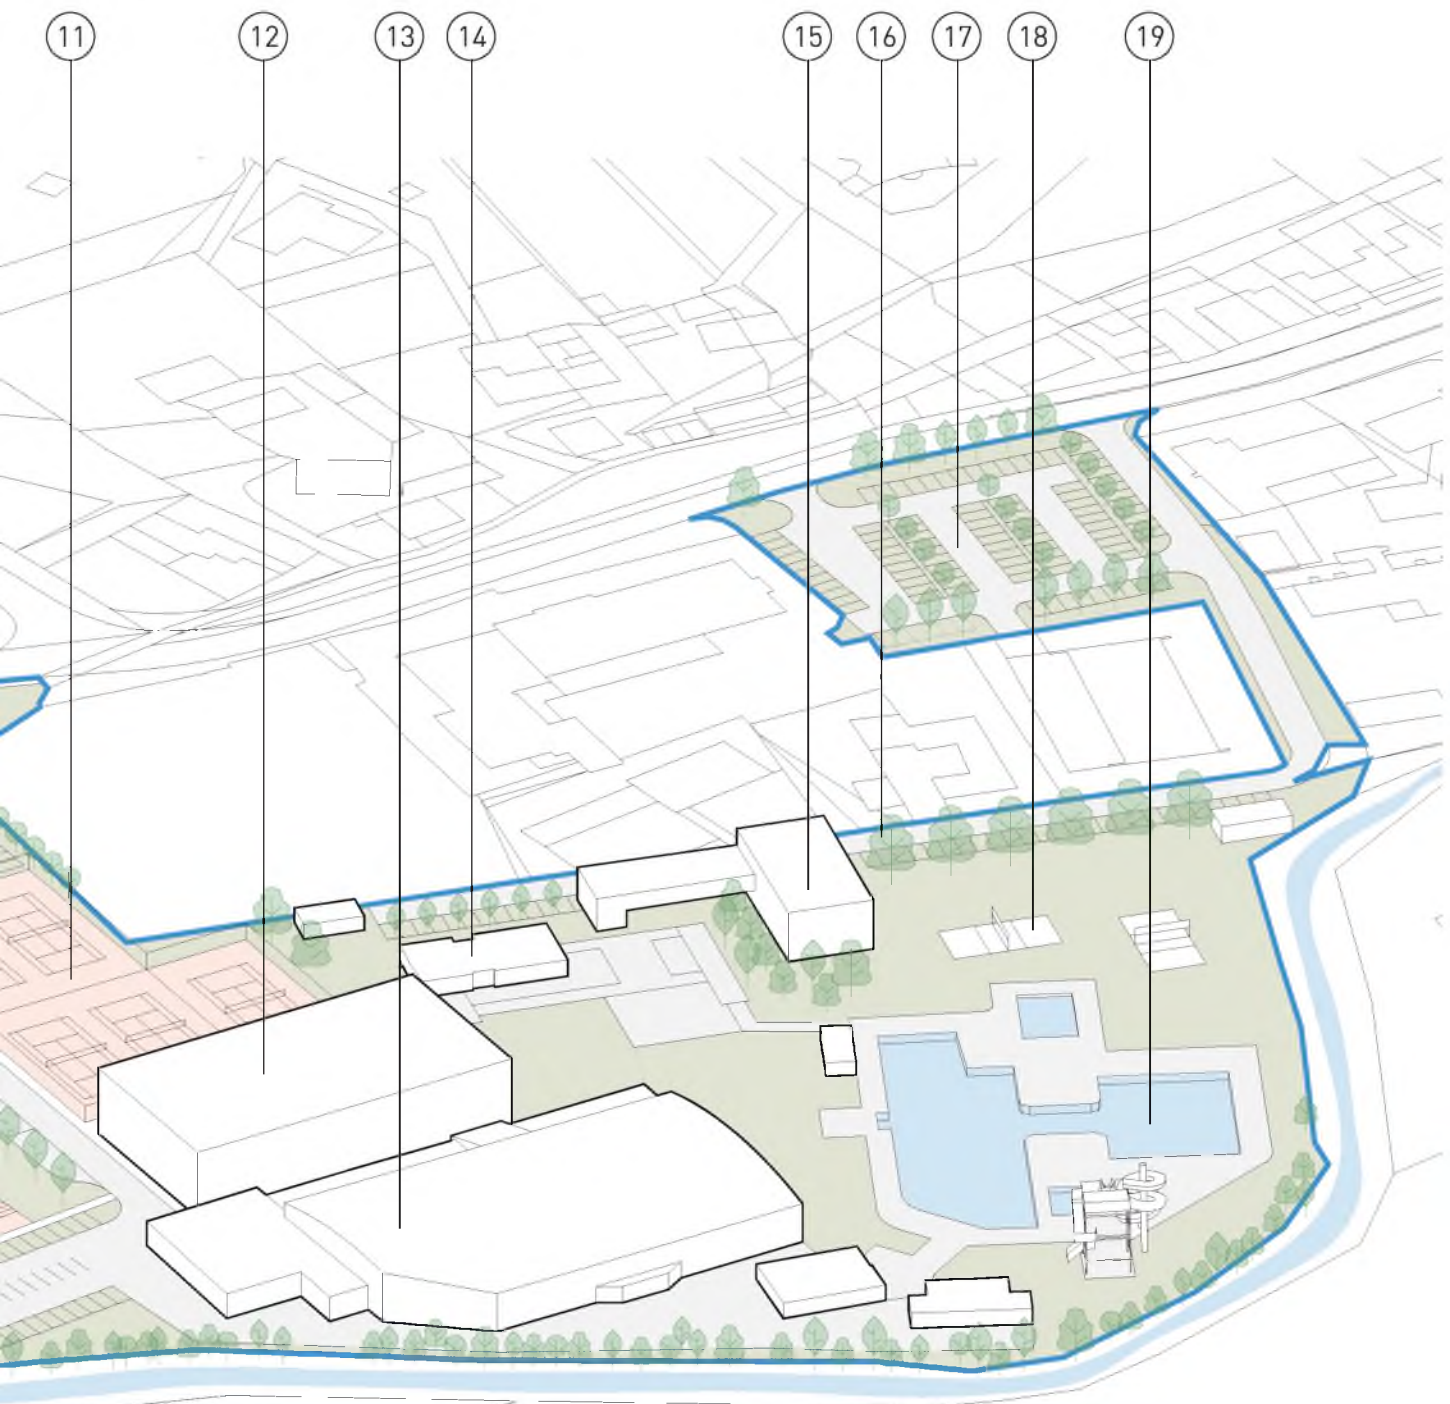


- |           |                                   |           |  |
|-----------|-----------------------------------|-----------|--|
| <b>01</b> | FOTBAL. HŘIŠTĚ S UMĚLÝM POVRCHEM  | <b>10</b> | PARKOVÁNÍ PRO AUTOBUS                      |
| <b>02</b> | VENKOVNÍ TRIBUNA                  | <b>11</b> | TENISOVÉ KURTY                             |
| <b>03</b> | ATLETICKÝ STADION                 | <b>12</b> | SPORTOVNÍ HALA + ZÁZEMÍ TENISTÉ            |
| <b>04</b> | LEZECKÁ STĚNA                     | <b>13</b> | STÁVAJÍCÍ ZIMNÍ STADION                    |
| <b>05</b> | DĚTSKÉ HŘIŠTĚ                     | <b>14</b> | ZÁZEMÍ PRO KOUPALIŠTĚ                      |
| <b>06</b> | REVITALIZACE BŘEHU VODNÍHO TOKU   | <b>15</b> | STÁVAJÍCÍ UBYTOVNA - ROZŠÍŘENA O PŘÍSTAVBU |
| <b>07</b> | ZÁZEMÍ FOTBALISTÉ + KRYTÁ TRIBUNA | <b>16</b> | PARKOVACÍ STÁNÍ - 36 STÁNÍ                 |
| <b>08</b> | PARKOVACÍ STÁNÍ - 73 STÁNÍ        | <b>17</b> | PARKOVACÍ STÁNÍ - 100 STÁNÍ                |
| <b>09</b> | PARKOVACÍ STÁNÍ - 94 STÁNÍ        | <b>18</b> | VOLEJBALOVÉ HŘIŠTĚ                         |
|           |                                   | <b>19</b> | KOUPALIŠTĚ                                 |


AXONOMETRIE AREÁLU

# ROZSAH ÚZEMÍ - VARIANTA 3

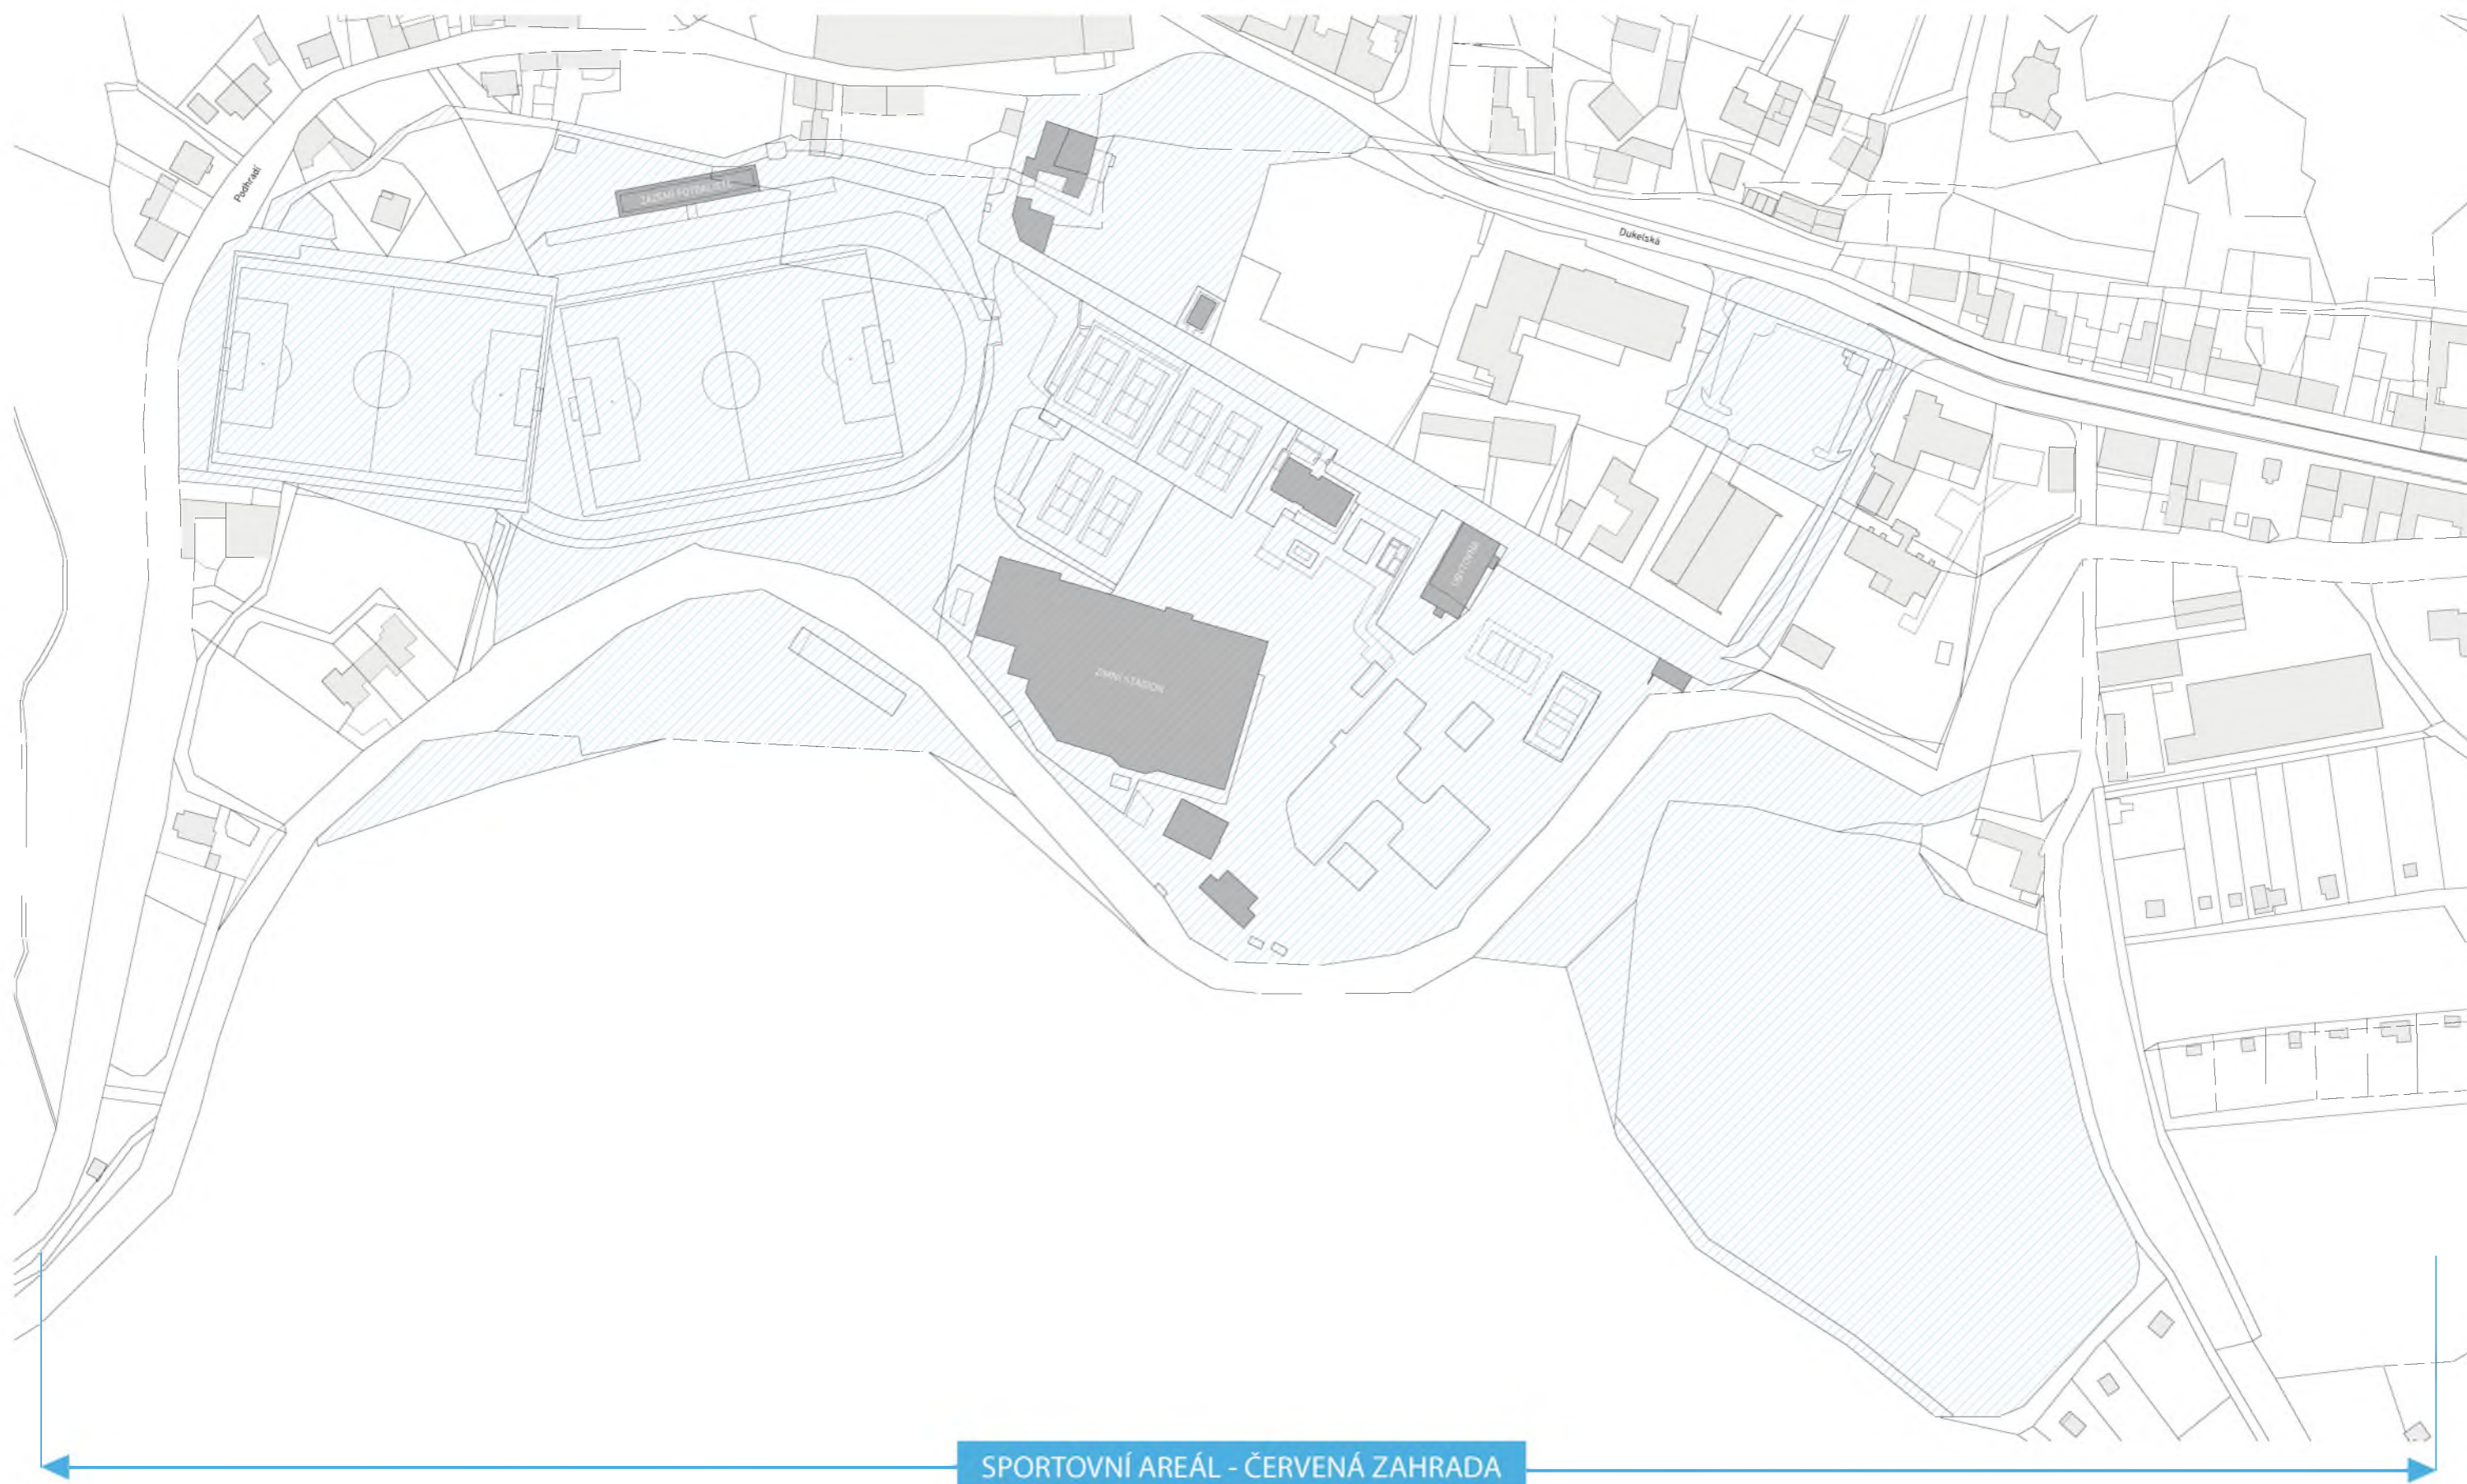


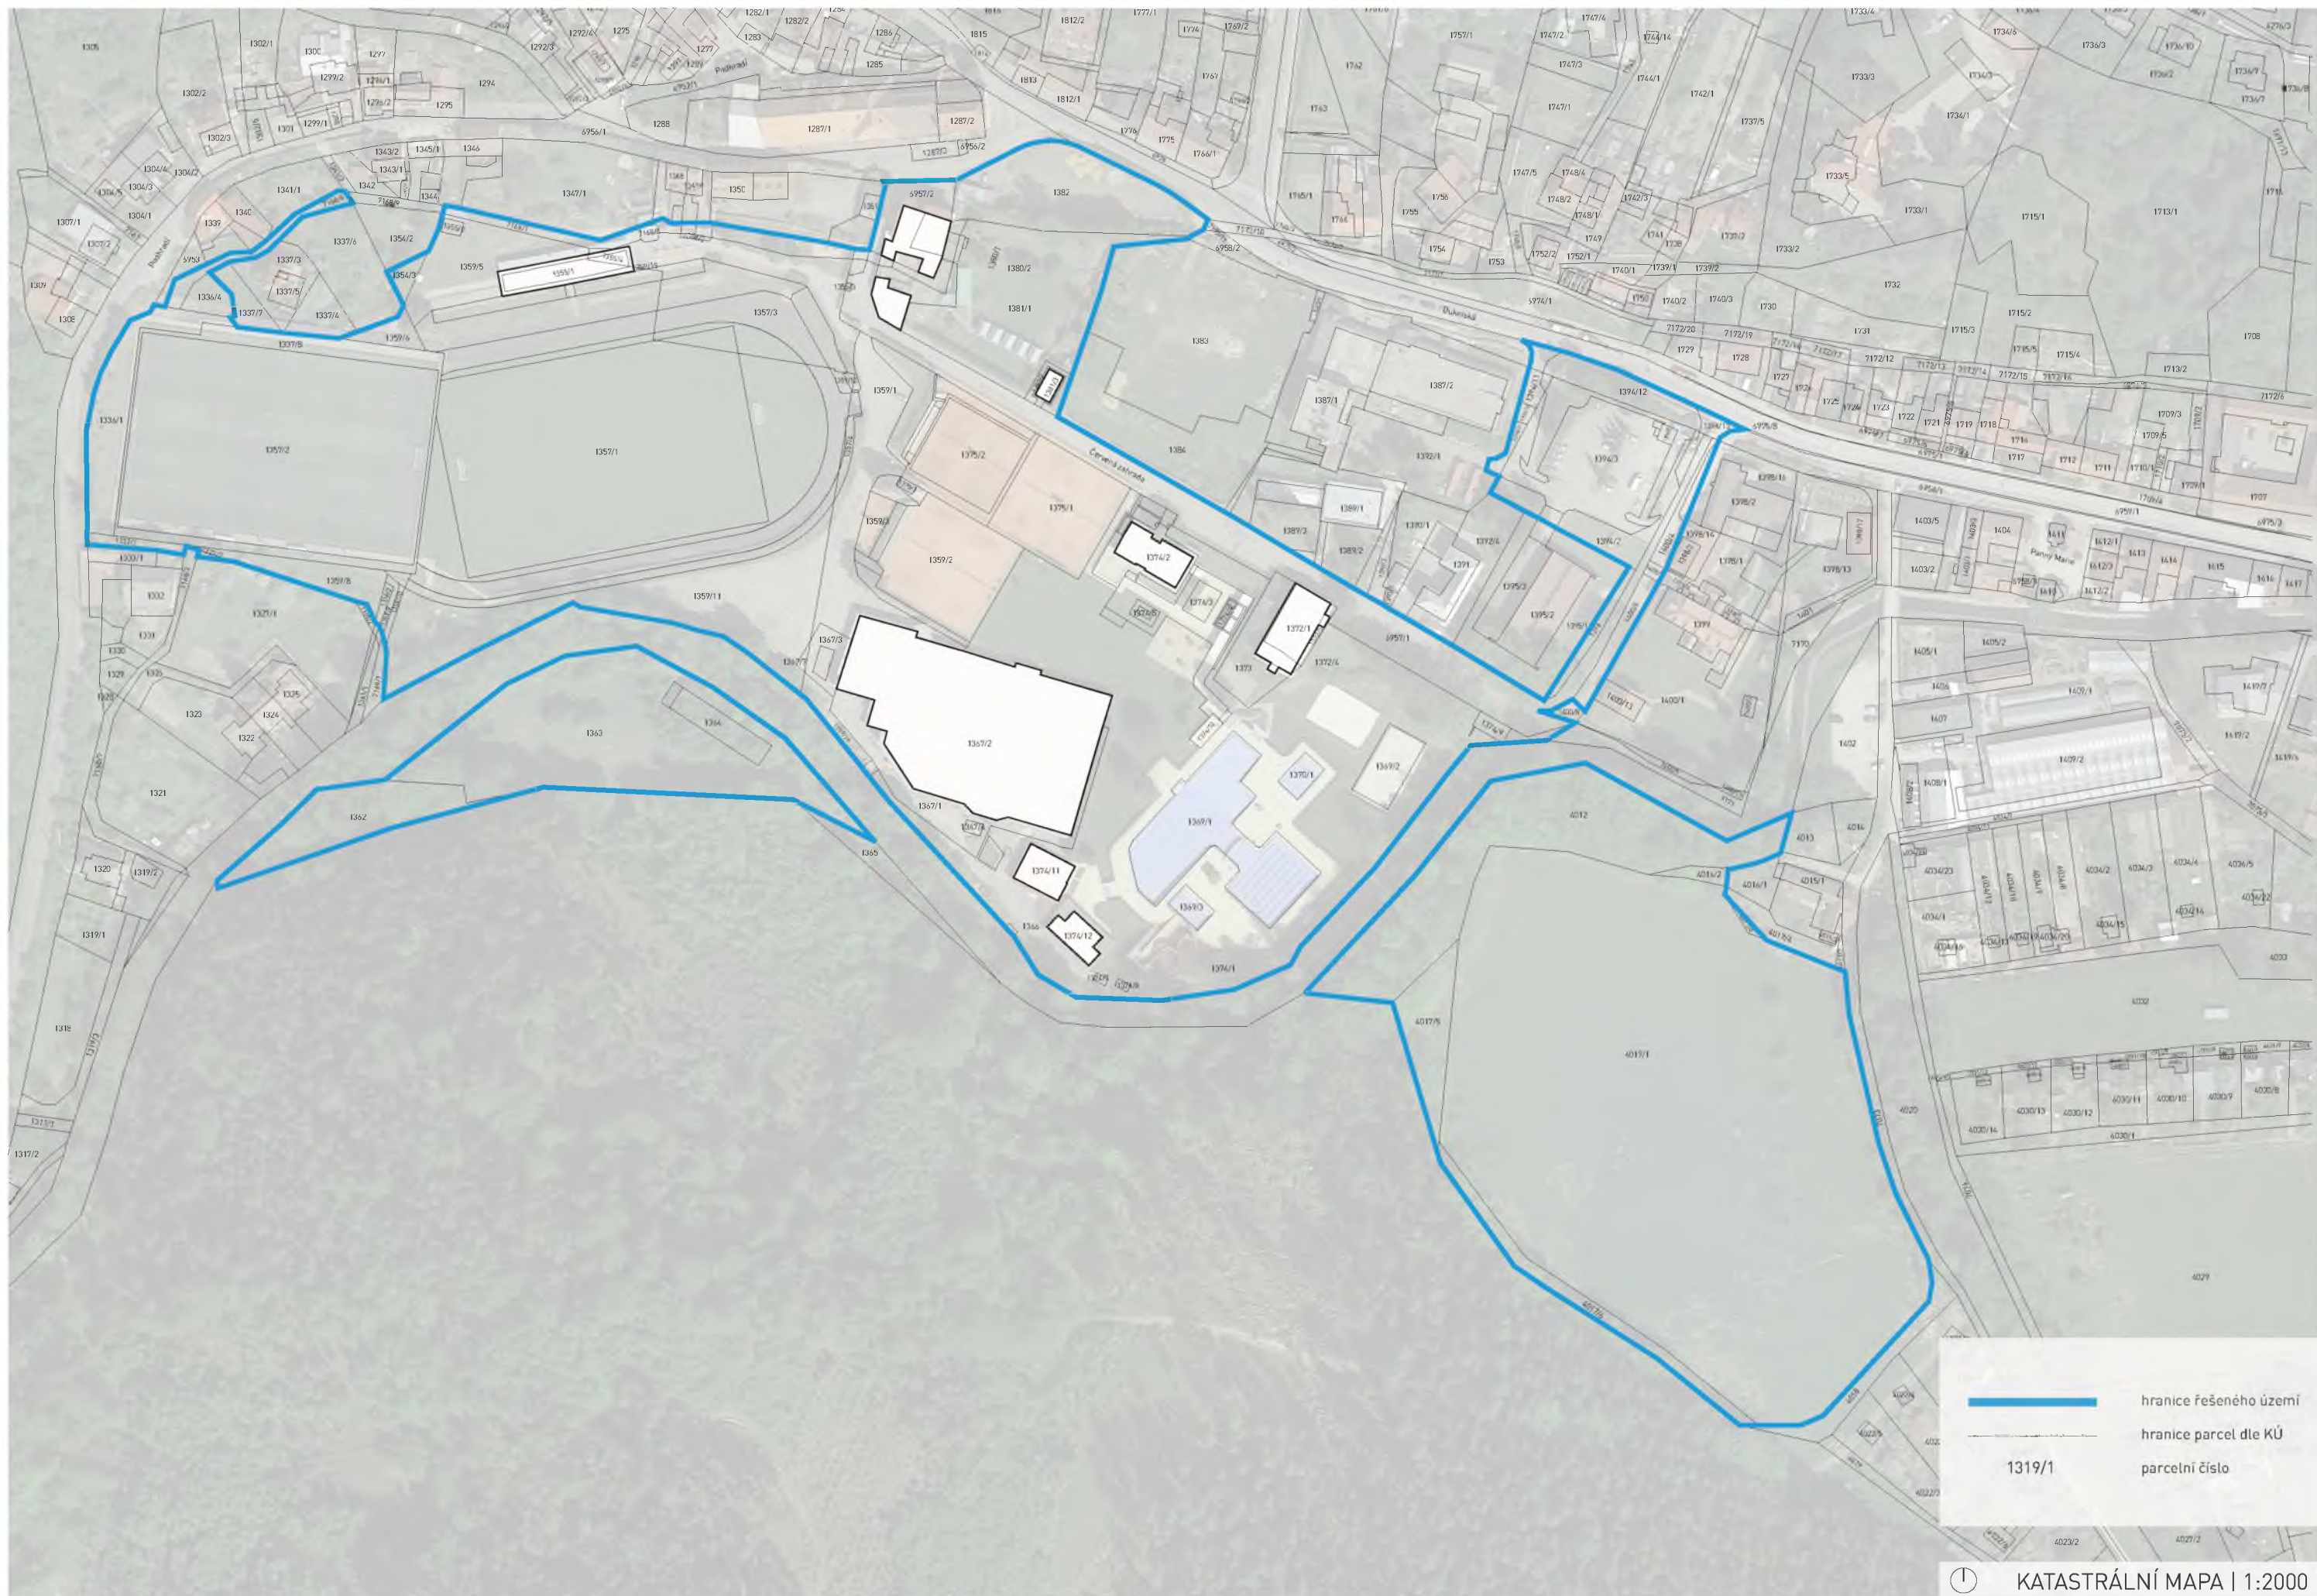

— hranice řešeného území  
- - - hranice parcel dle KÚ  
1319/1 parceni číslo

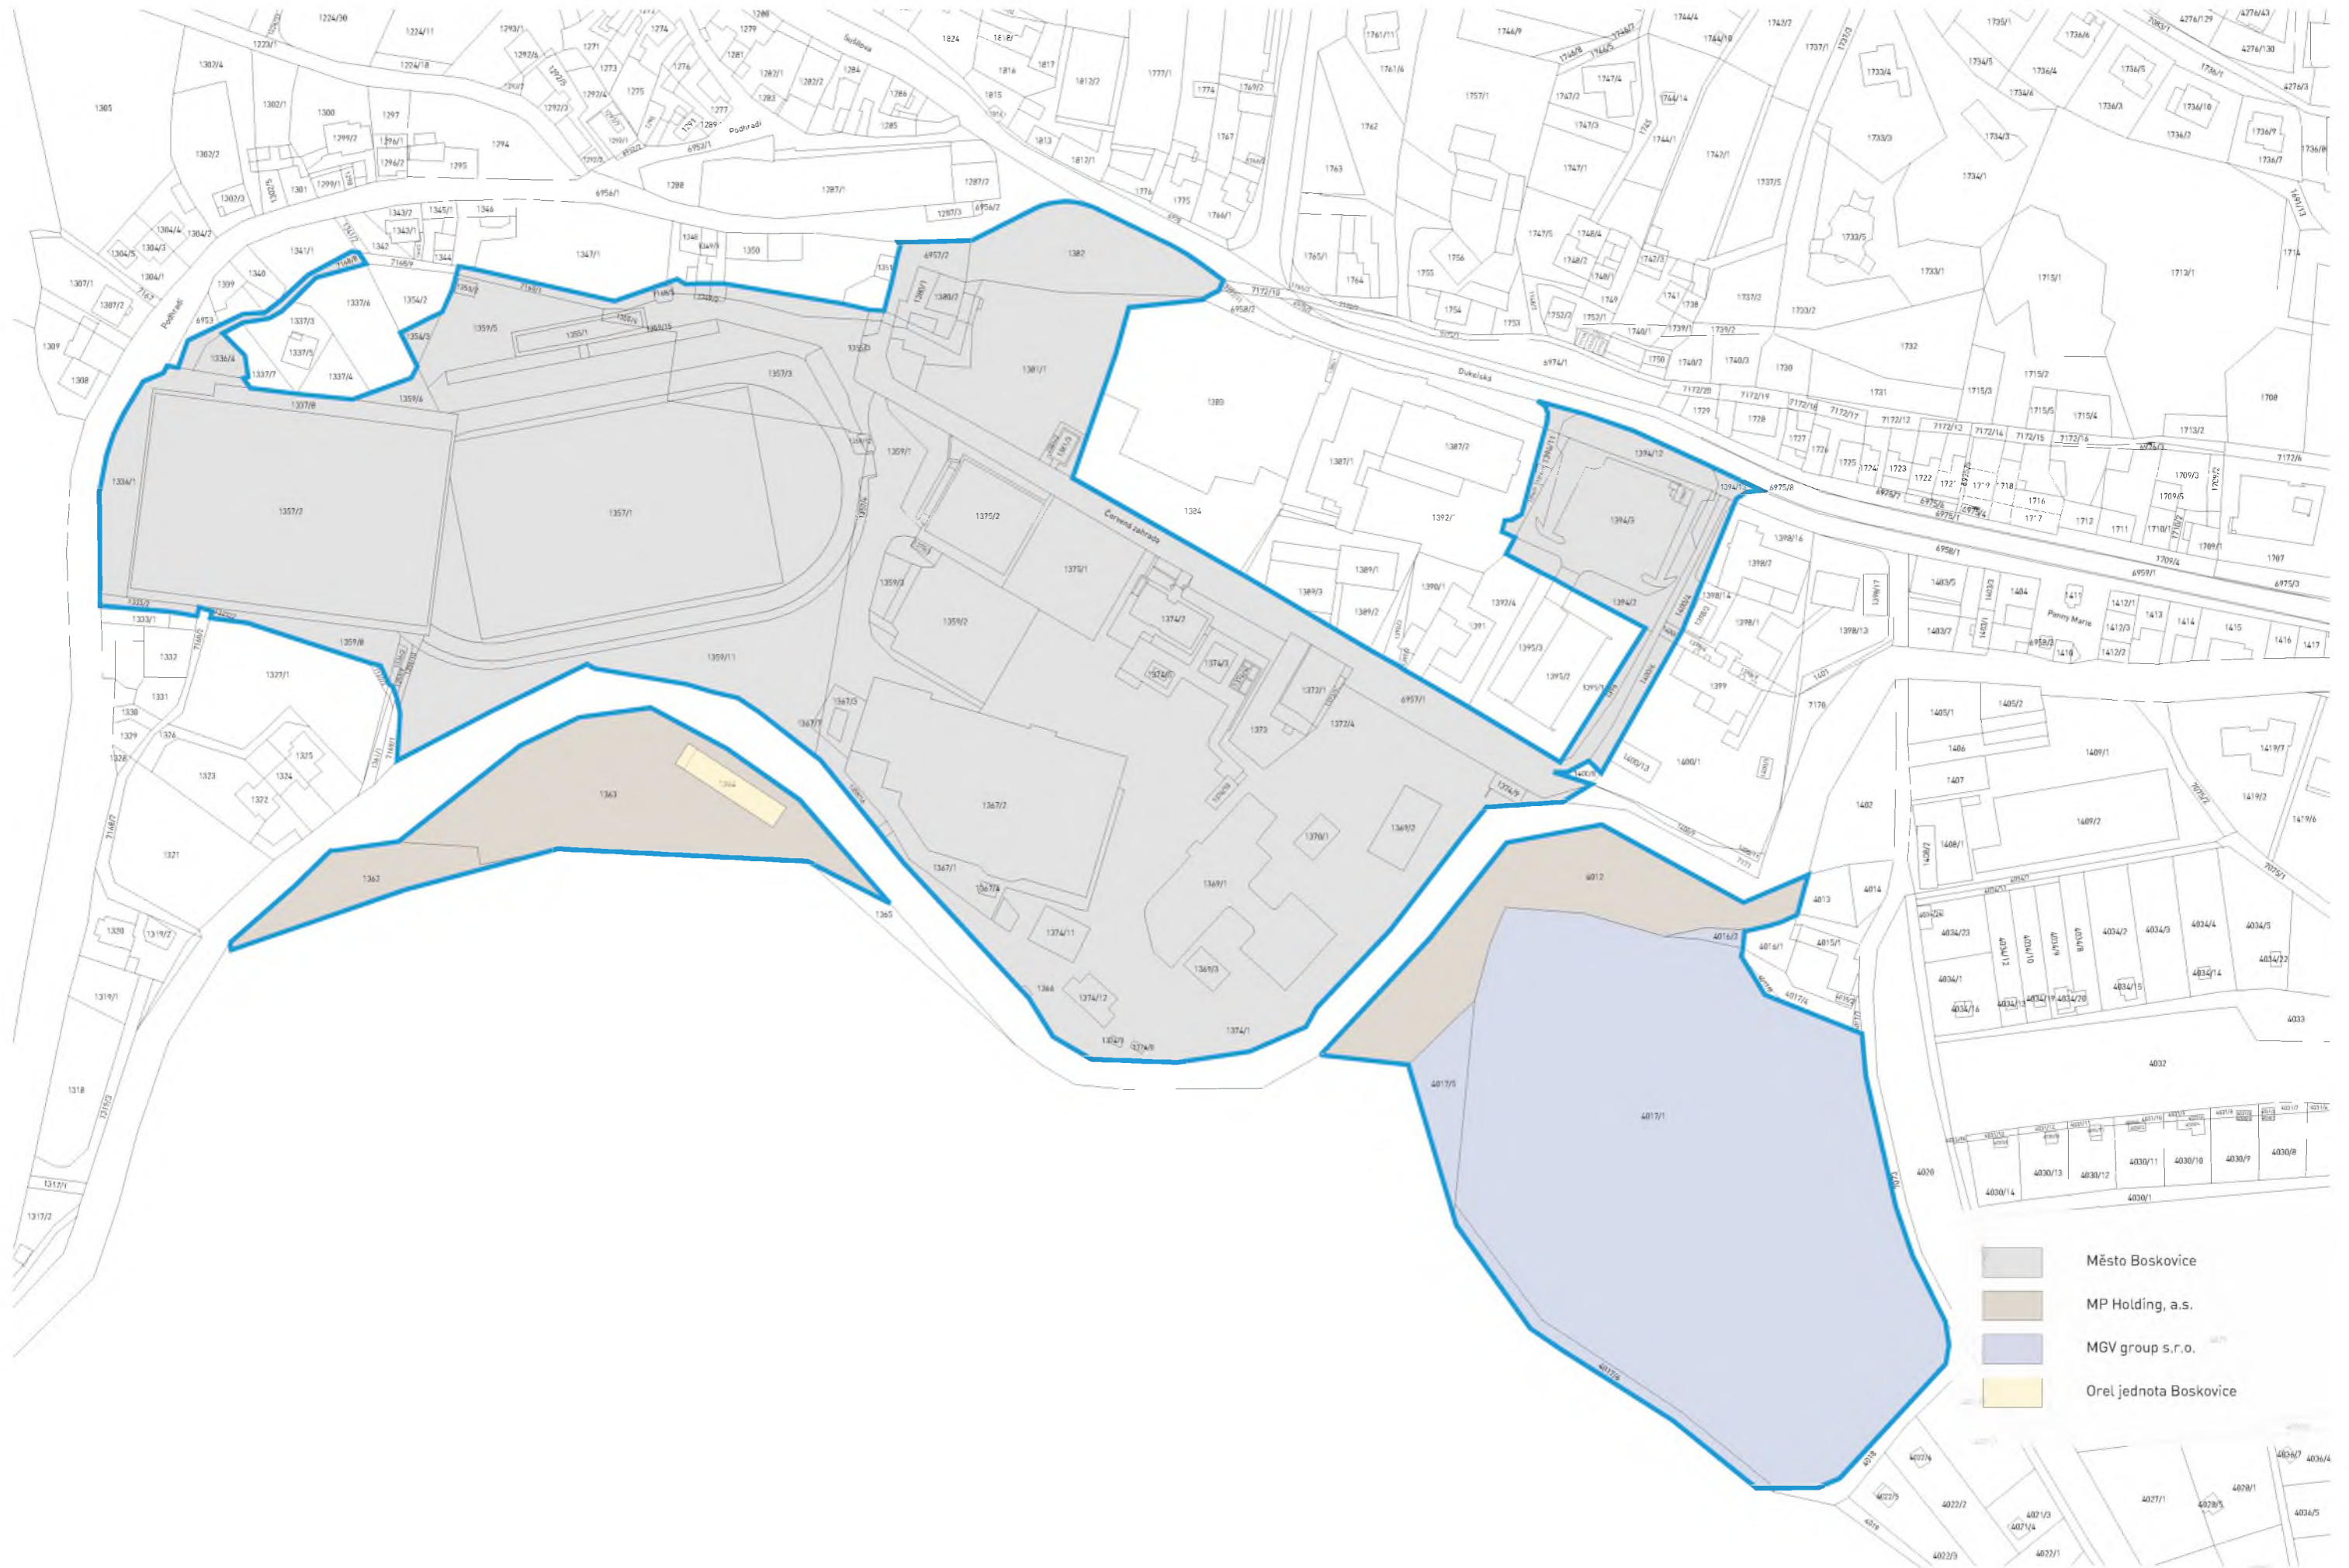

- Město Boskovice
- MP Holding, a.s.
- MGV group s.r.o.
- Orel jednota Boskovice

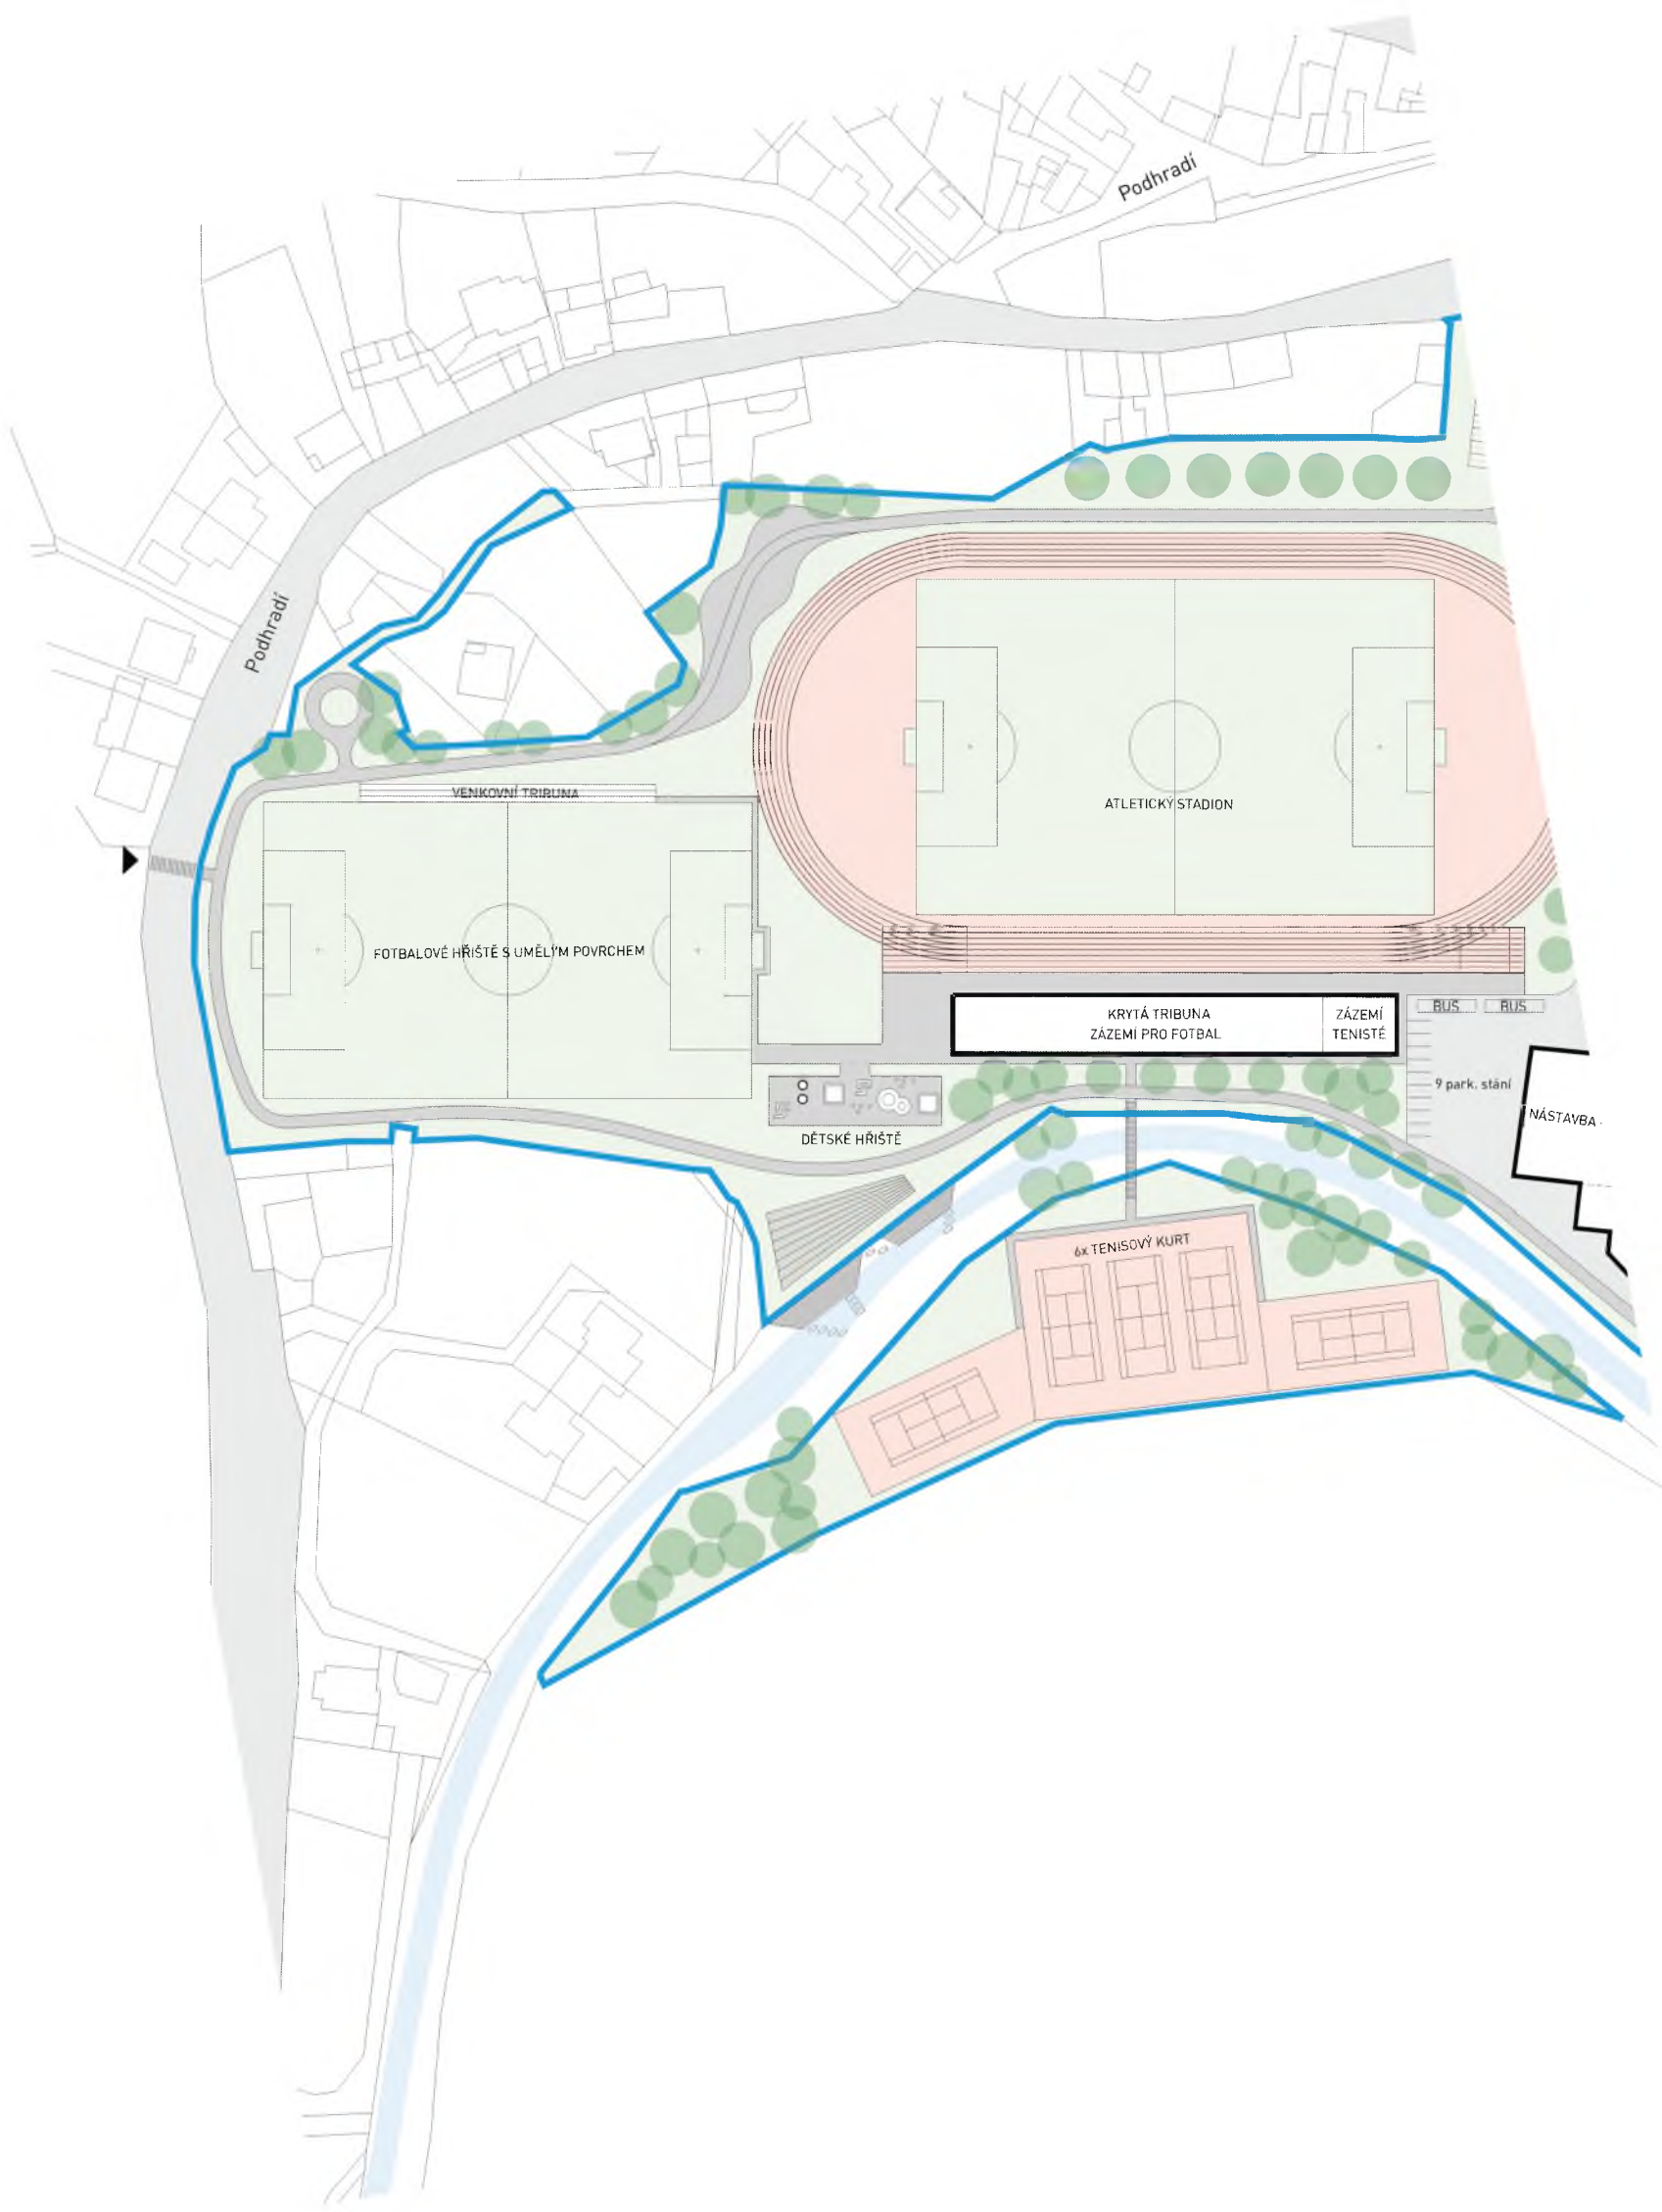

Podhradí

Podhradí

VENKOVNÍ TRIBUNA

FOTBALOVÉ HRÍŠTĚ S UMĚLÝM POVRCHEM

ATLETICKÝ STADION

KRYTÁ TRIBUNA  
ZÁZEMÍ PRO FOTBAL

ZÁZEMÍ  
TENISTÉ

DĚTSKÉ HRÍŠTĚ

6x TENISOVÝ KURT

BUS BUS

9 park. stání

NÁSTAVBA





⌚ ARCHITEKTONICKÁ SITUACE | 1:1500



02

01

03

04


05

06

07

09

08

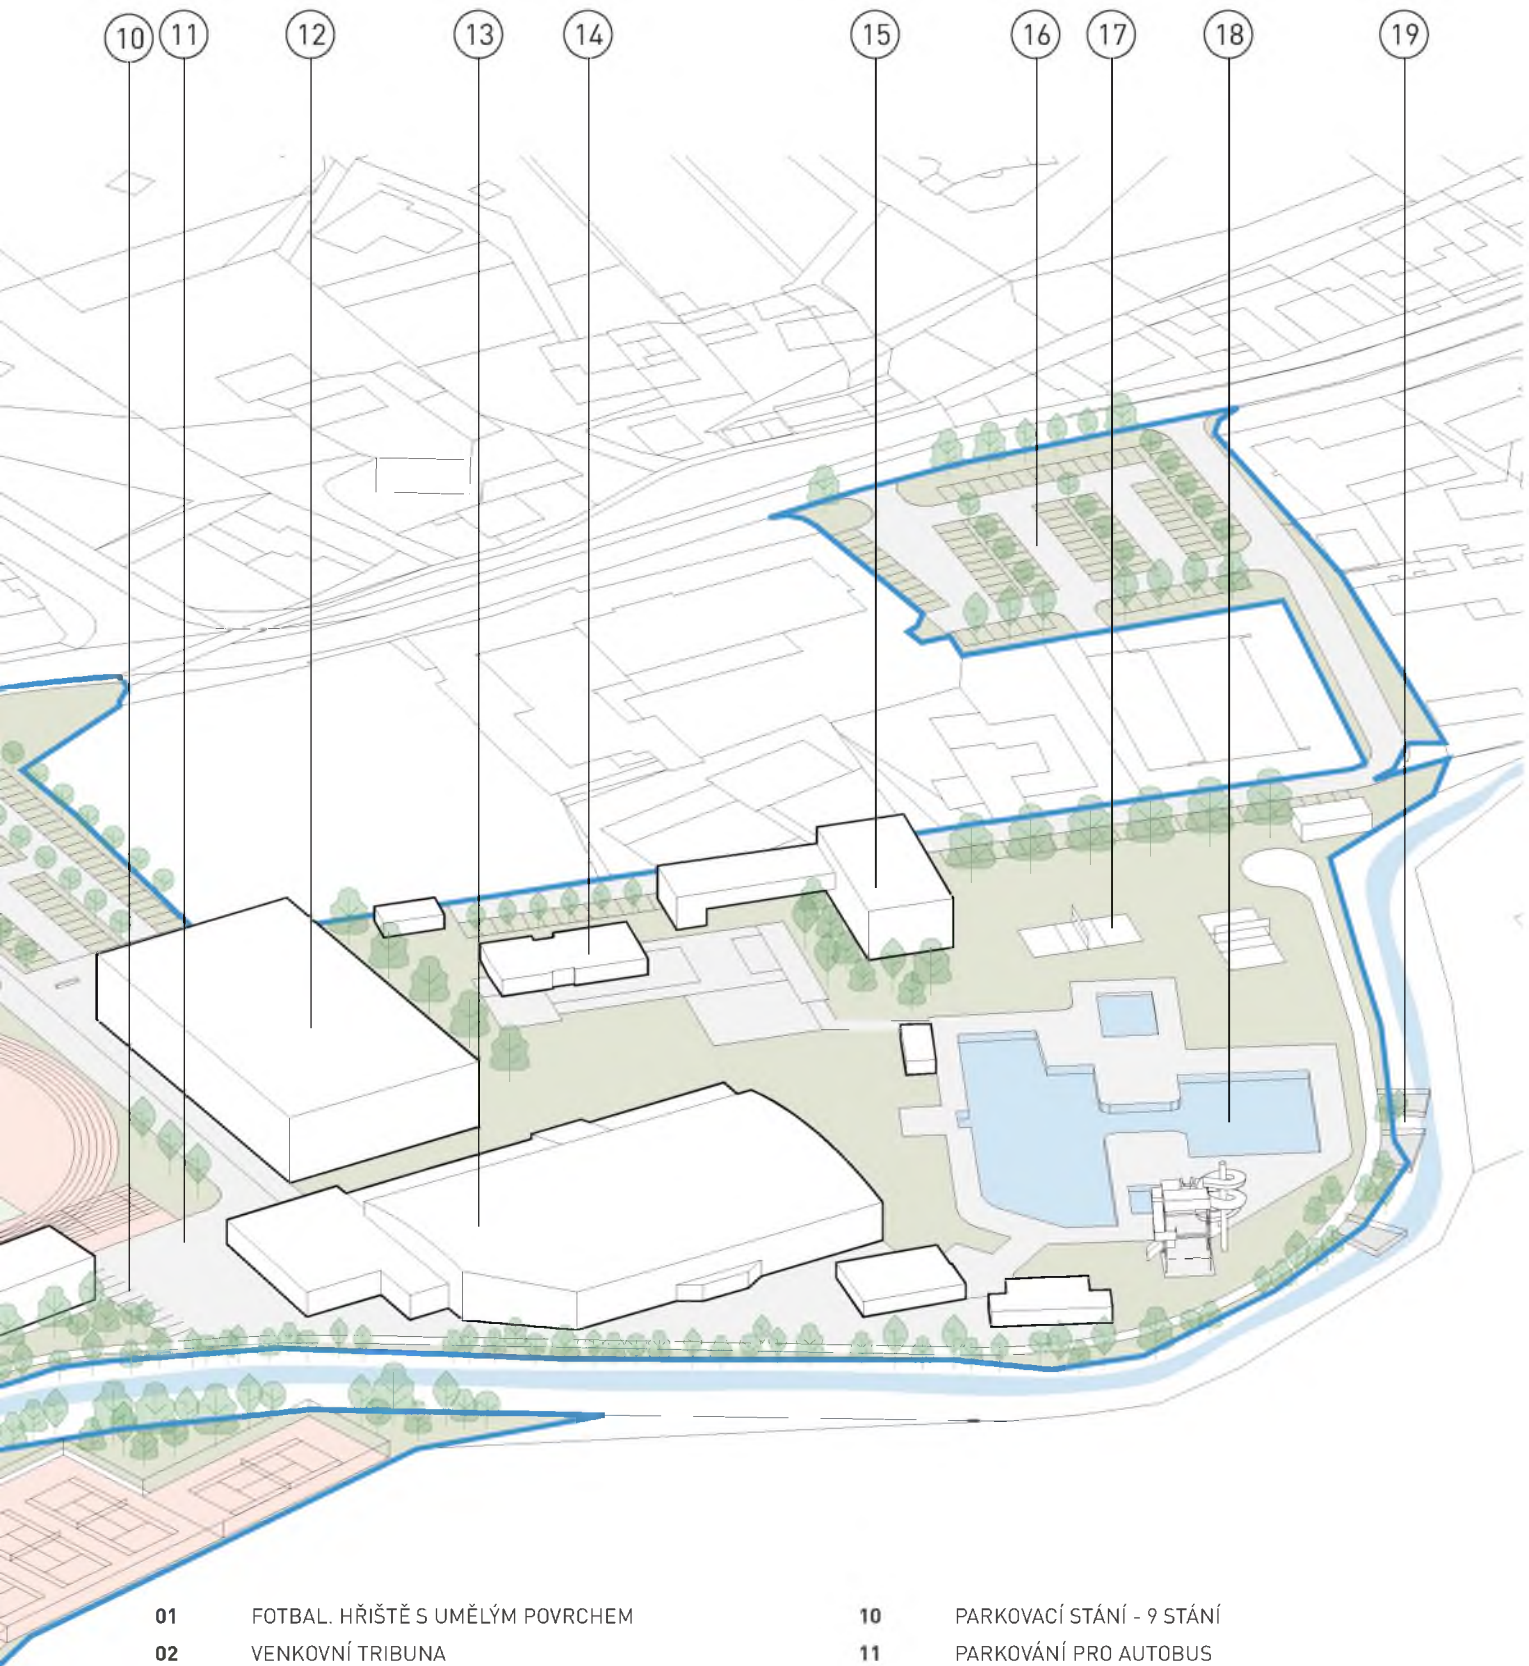

**01** FOTBAL. HŘIŠTĚ S UMĚLÝM POVRCHEM

**02** VENKOVNÍ TRIBUNA

**03** IN-LINE DRÁHA

**04** ATLETICKÝ OVÁL

**05** DĚTSKÉ HŘIŠTĚ

**06** REVITALIZACE BŘEHU VODNÍHO TOKU

**07** ZÁZEMÍ FOTBALISTÉ + KRYTÁ TRIBUNA + ZÁZEMÍ TENISTÉ

**08** PARKOVACÍ STÁNÍ - 103 STÁNÍ

**09** TENISOVÉ KURTY

**10** PARKOVACÍ STÁNÍ - 9 STÁNÍ

**11** PARKOVÁNÍ PRO AUTOBUS

**12** SPORTOVNÍ HALA, LEZECKÁ STĚNA

**13** STÁVAJÍCÍ ZIMNÍ STADION

**14** ZÁZEMÍ PRO KOUPALIŠTĚ

**15** STÁVAJÍCÍ UBYTOVNA - ROZŠÍŘENA O PŘÍSTAVBU


**16** PARKOVACÍ STÁNÍ - 100 STÁNÍ

**17** VOLEJBALOVÉ HŘIŠTĚ

**18** KOUPALIŠTĚ

**19** TERASY NAD POTOKEM

AXONOMETRIE AREÁLU

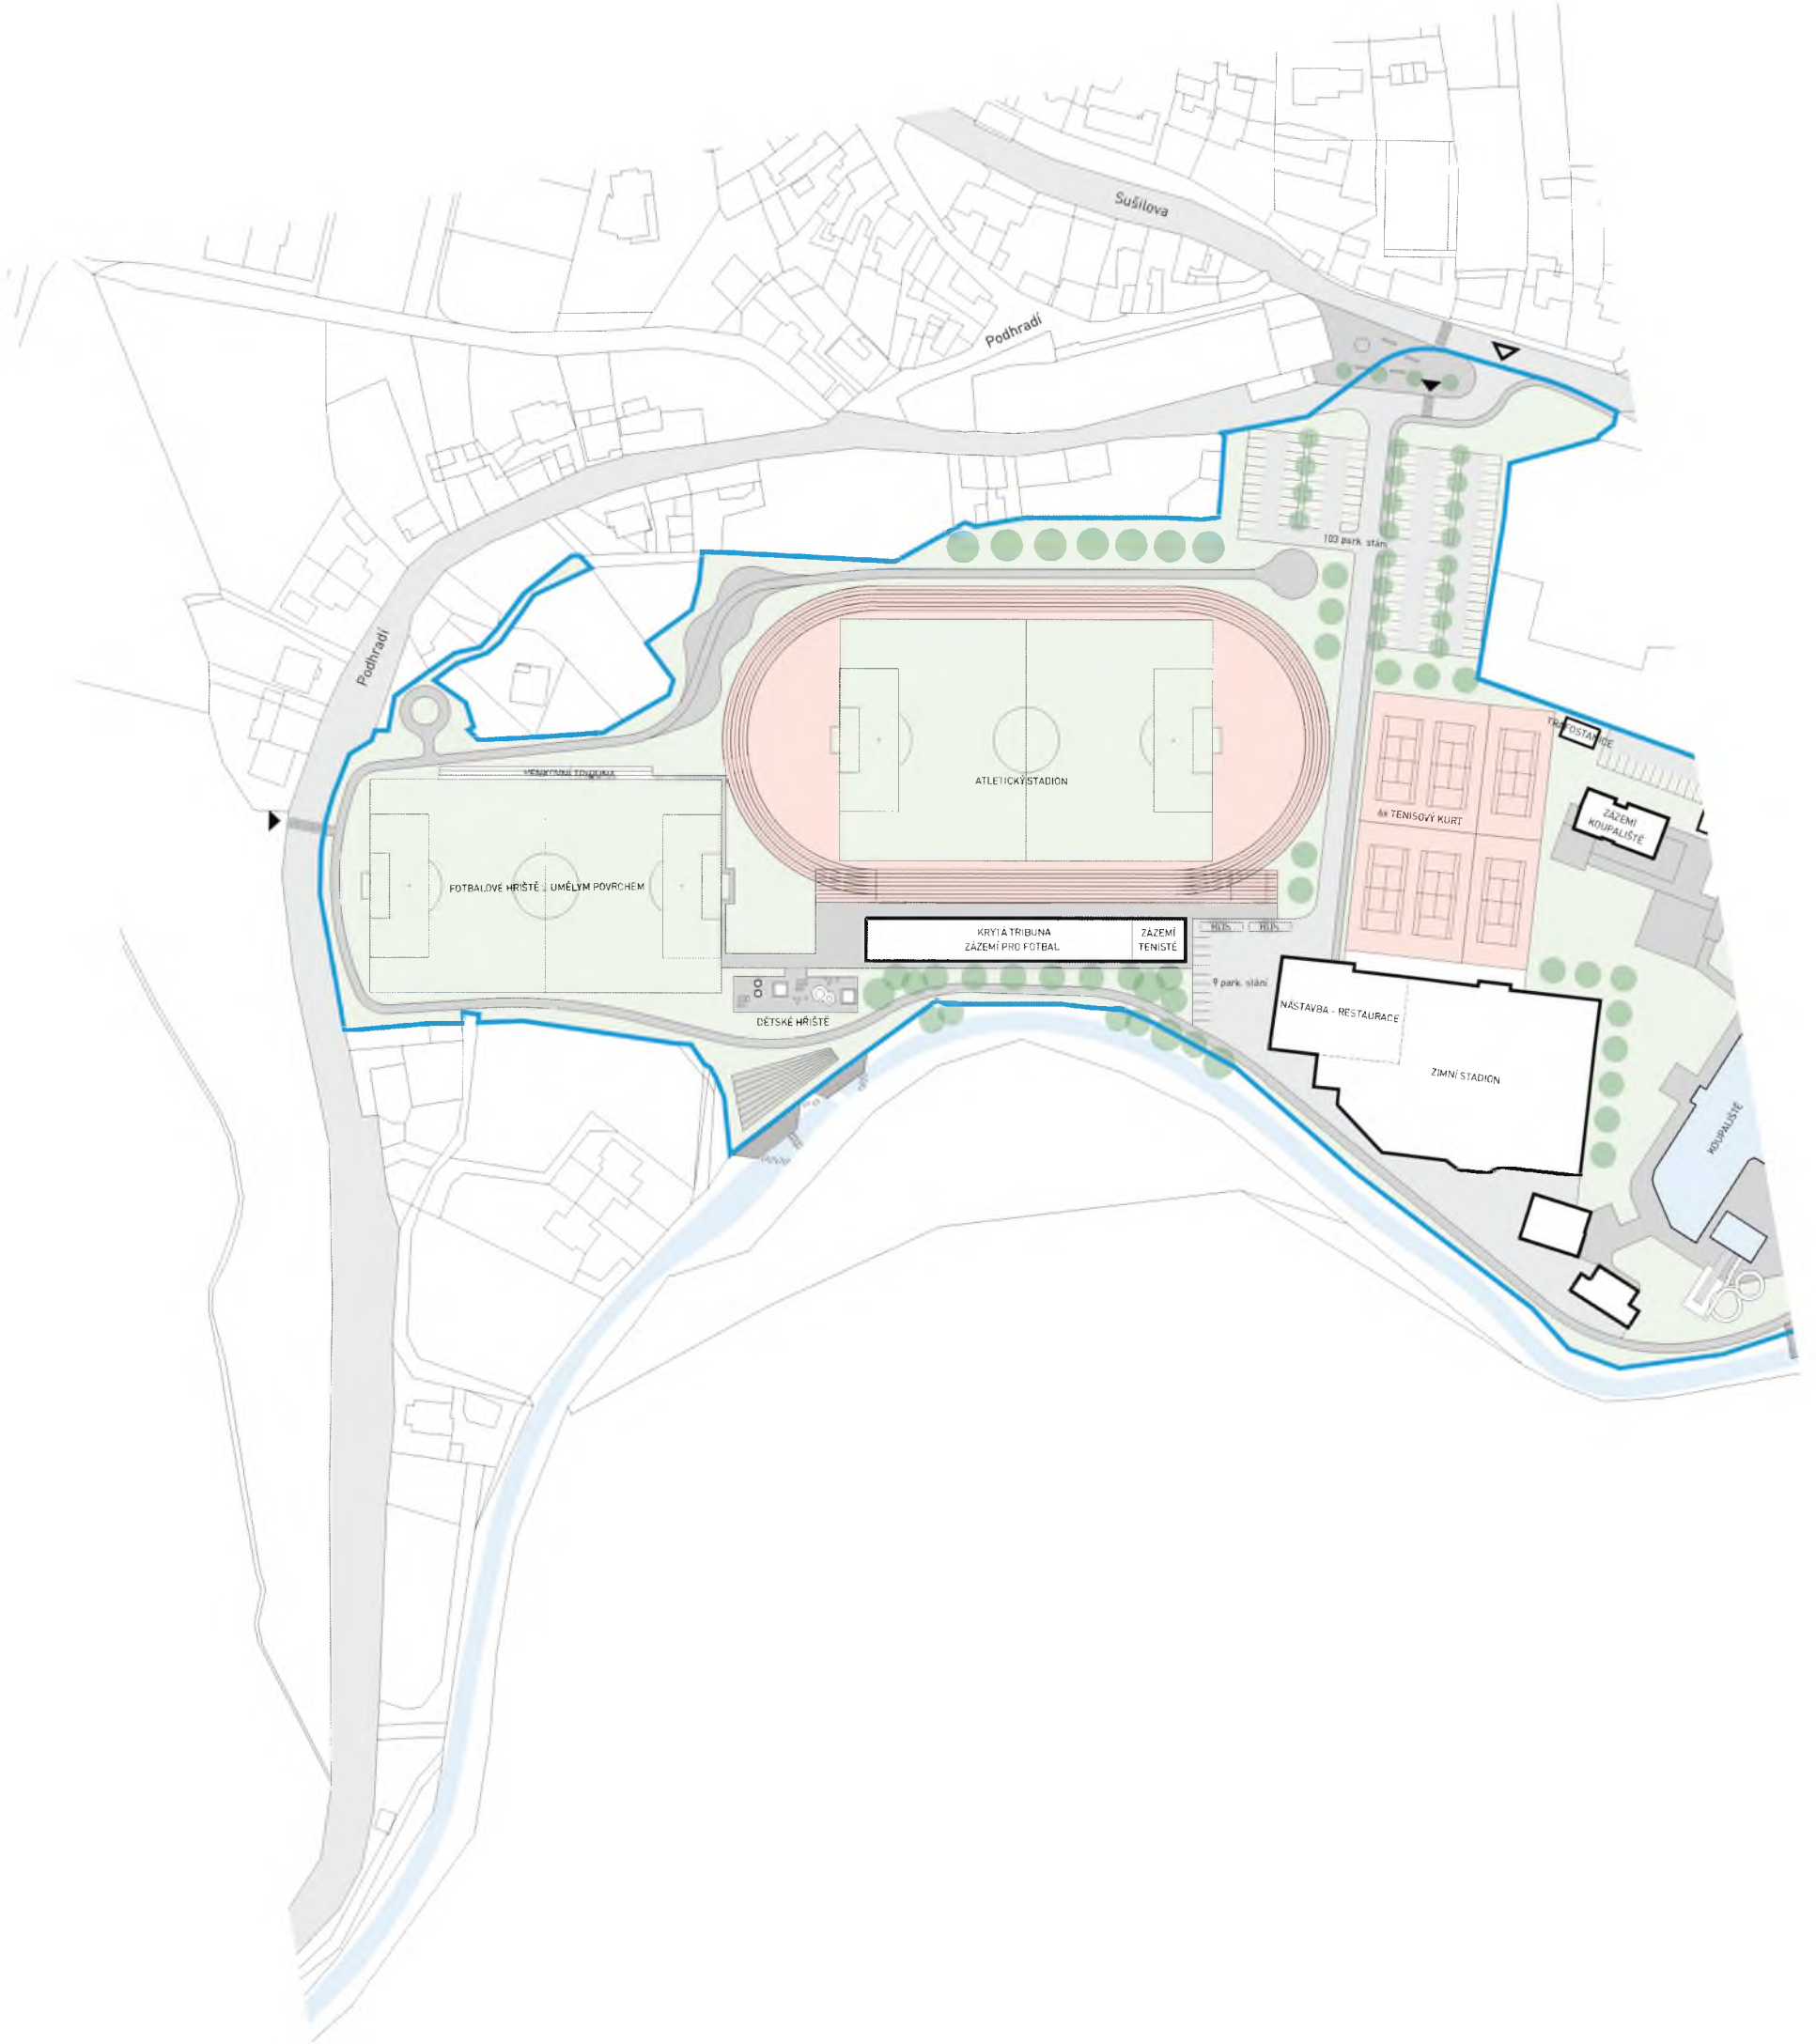



① ARCHITEKTONICKÁ SITUACE | 1:2000

01

02

03

04

05

06

07

08

10

11

09

12

13





- |           |  |           |  |
|-----------|--|-----------|--|
| <b>01</b> | FOTBAL. HŘIŠTĚ S UMĚLÝM POVRCHEM                   | <b>12</b> | STÁVAJÍCÍ ZIMNÍ STADION                    |
| <b>02</b> | VENKOVNÍ TRIBUNA                                   | <b>13</b> | ZÁZEMÍ PRO KOUPALIŠTĚ                      |
| <b>03</b> | IN-LINE DRÁHA                                      | <b>14</b> | STÁVAJÍCÍ UBYTOVNA - ROZŠÍŘENA O PŘÍSTAVBU |
| <b>04</b> | ATLETICKÝ OVÁL                                     | <b>15</b> | PARKOVACÍ STÁNÍ - 36 STÁNÍ                 |
| <b>05</b> | DĚTSKÉ HŘIŠTĚ                                      | <b>16</b> | PARKOVACÍ STÁNÍ - 100 STÁNÍ                |
| <b>06</b> | REVITALIZACE BŘEHU VODNÍHO TOKU                    | <b>17</b> | VOLEJBALOVÉ HŘIŠTĚ                         |
| <b>07</b> | ZÁZEMÍ FOTBALISTÉ + KRYTÁ TRIBUNA + ZÁZEMÍ TENISTÉ | <b>18</b> | KOUPALIŠTĚ                                 |
| <b>08</b> | PARKOVACÍ STÁNÍ - 103 STÁNÍ                        | <b>19</b> | TERASY NAD POTOKEM                         |
| <b>09</b> | TENISOVÉ KURTY                                     | <b>20</b> | STEZKA PRO PĚŠÍ                            |
| <b>10</b> | PARKOVACÍ STÁNÍ - 9 STÁNÍ                          | <b>21</b> | SPORTOVNÍ HALA, KUŽELNA, LEZECKÁ STĚNA     |
| <b>11</b> | PARKOVÁNÍ PRO AUTOBUS                              | <b>22</b> | PARKOVACÍ STÁNÍ - 168 STÁNÍ                |