




OZNAČENÍ ZÁSUVEK:

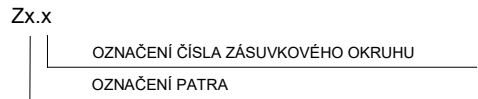


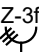
OZNAČENÍ SVÍTIDEL :

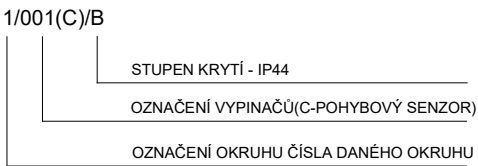


LEGENDA:


- 


DVOJITÁ ZÁSUVKA POD OMÍTKU, 230V, 16A, X - ČÍSLO ZÁSUVKOVÉHO OBVODU
- 


JEDNODUCHÁ ZÁSUVKA POD OMÍTKU, 230V, 16A, X - ČÍSLO ZÁSUVKOVÉHO OBVODU
- 


NÁSTĚNNÁ TROJFÁZOVÁ ZÁSUVKA , 16A, 5P KOMBINOVANÁ SE ZÁSUVKOU 230V
- 


JEDNODUCHÁ ZÁSUVKA POD OMÍTKU, 230V, 16A, PRO CÍRKULAČNÍ ČERPADLO

- 


VRATA EL. VÝVOD PRO POHON VRAT
- 

 
3 FAZOVÝ EL. VÝVOD PRO ROZVADĚČ TEPELNÉHO ČERPADLO
- 


OCHRANNÉ POSPOJOVÁNÍ - CYA4
- 

SPÍNAČ 10A 250V ŘAZENÍ 1 IP20, ZAPUŠTĚNÝ, BÍLÝ
- 

SPÍNAČ 10A 250V ŘAZENÍ 5 IP20, ZAPUŠTĚNÝ, BÍLÝ

- 

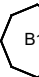
LED LINEÁRNÍ SVÍTIDLO STROPNÍ - 32W, 4 400 lm, 3 000K
- 

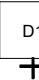LED SVÍTIDLO PŘISAZENÉ S POHYBOVÝ ČIDLEM/BEZ POHYBOVÉHO ČIDLA - 34W, 3 600 lm, 3 000K
- 


LED SVÍTIDLO NÁSTĚNNÉ - IP44, LED žárovka E27 min 2300 lm

LEGENDA MÍSTNOSTÍ:

OZN.	NÁZEV MÍSTNOSTI	PLOCHA [m²]	ÚPRAVA POVRCHŮ		
			PODLAHA	STĚNY	STROP
0.01	GARÁŽ	38.54	KERAMICKÁ DLAŽBA	MALBA NA BETONOVÉ ZDIVO	MALBA NA BETON
0.02	TECHNICKÁ MISTNOST	6.10	KERAMICKÁ DLAŽBA	MALBA NA BETONOVÉ ZDIVO	MALBA NA BETON
0.03	PŘÍRUČNÍ SKLAD – ZAHRADNÍ TECHNIKY	24.17	KERAMICKÁ DLAŽBA	MALBA NA BETONOVÉ ZDIVO	MALBA NA BETON

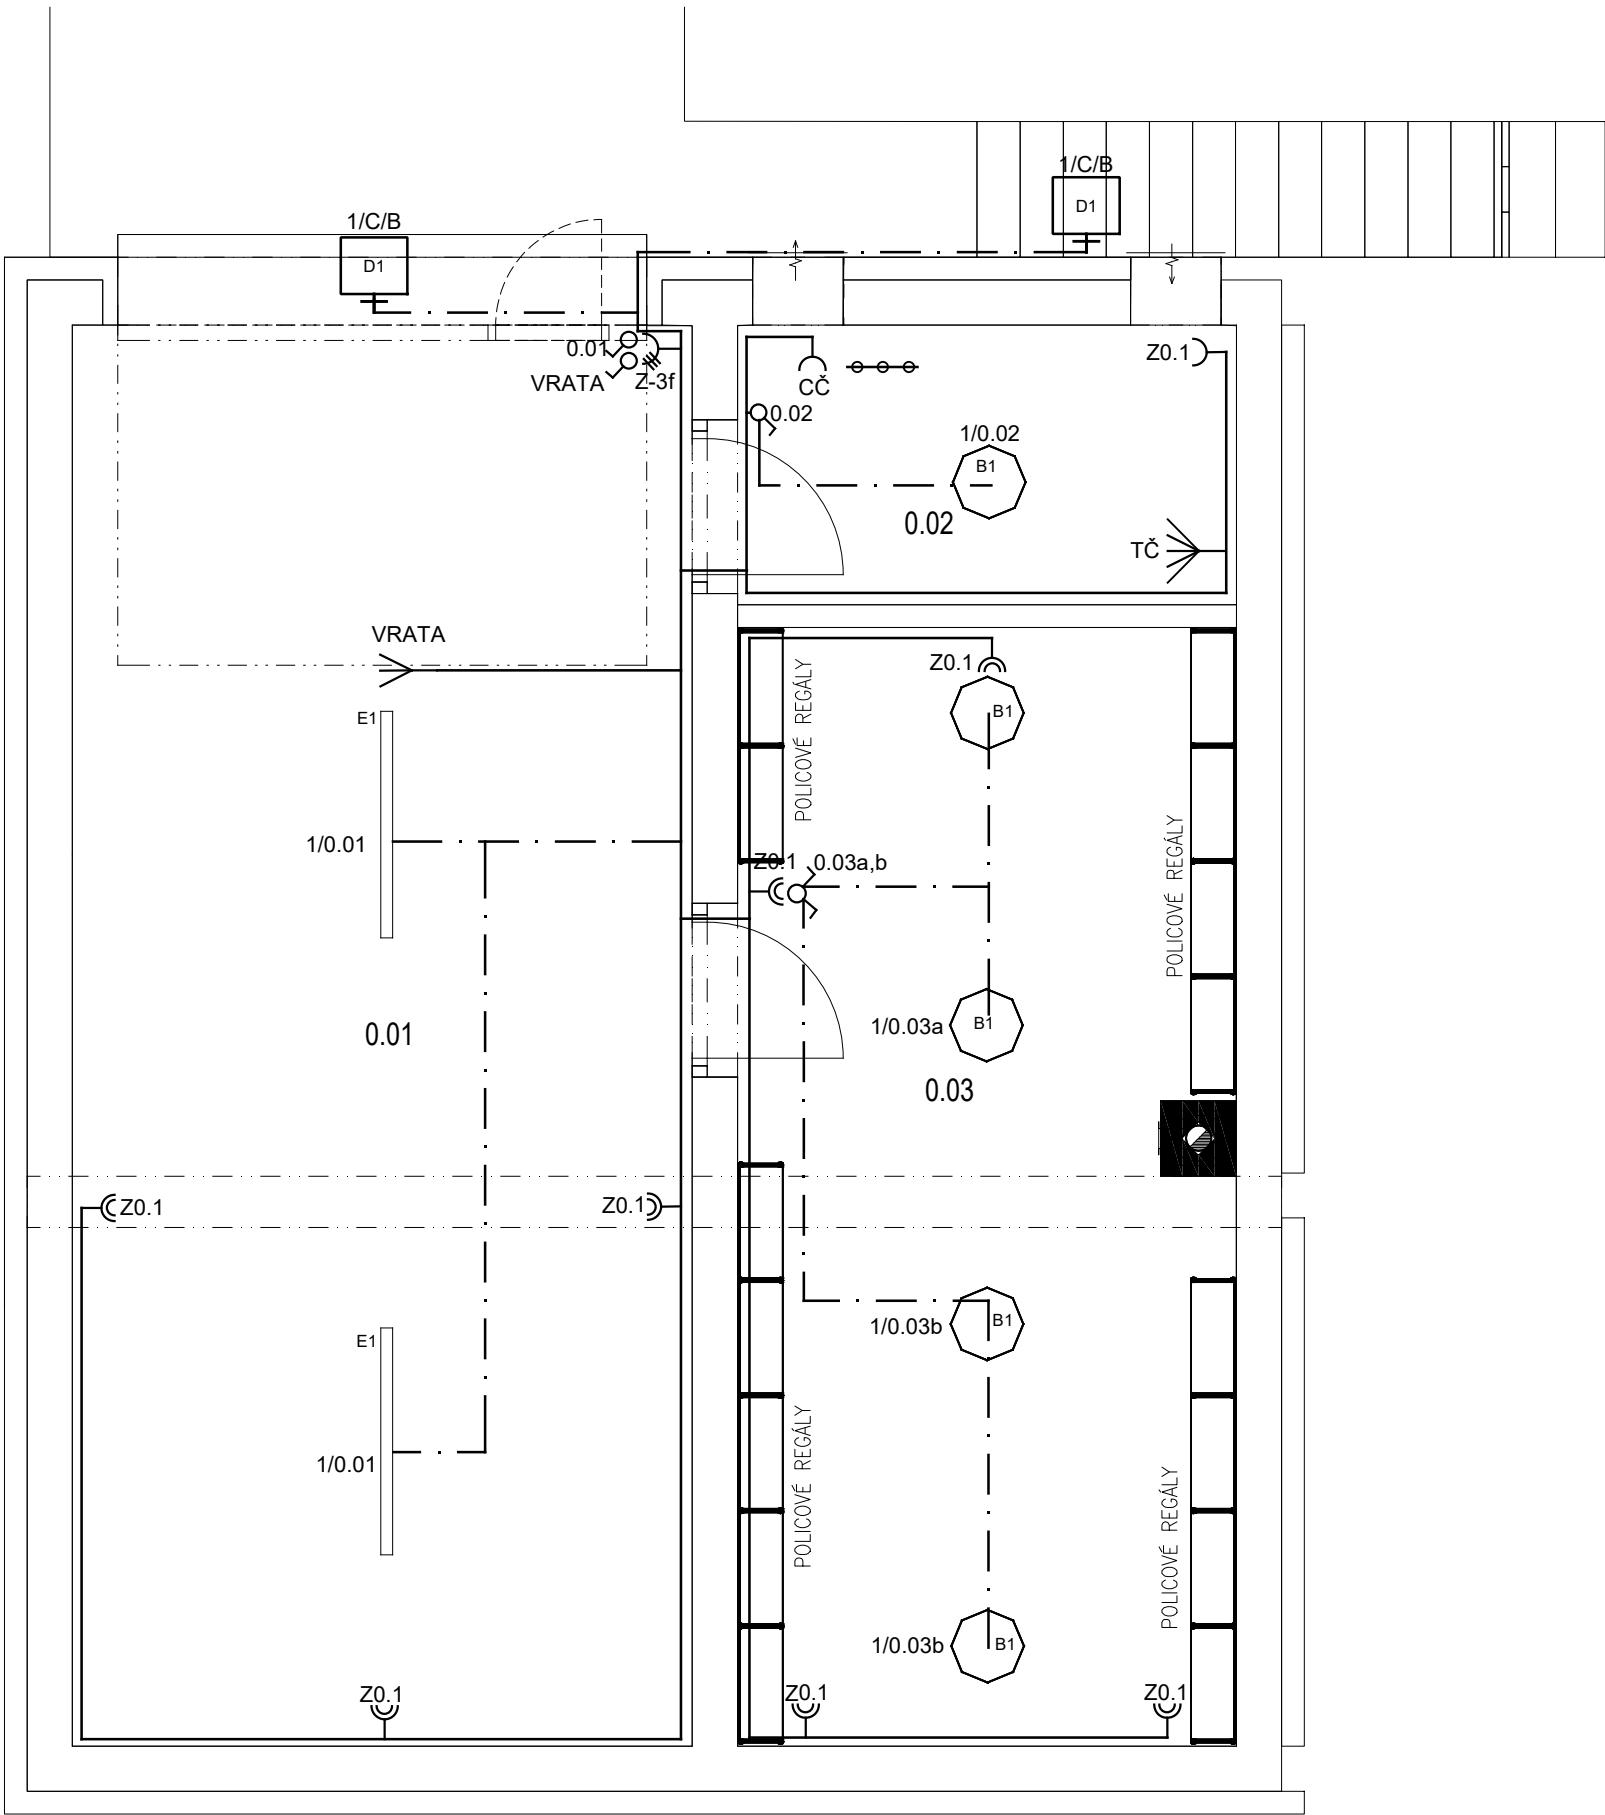

V případě, že bude nutné provést jakékoli změny v tomto dokumentu, jediným autorizovaným subjektem k těmto úkolům je firma AV ATELIER. Žádné prvky, data a jiné informace z této dokumentace nemohou být kopírovány nebo použity pro jiné projekty bez výslovného souhlasu firmy AV ATELIER.

Zodpovědný projektant:	Vedoucí projektant	Kreslil:	 Růžové náměstí 12/2345 680 01 Boskovice IČO: 605 85 293 DIČ: CZ 7105283746 mob: 608/87 77 88	
Ing. Tomáš Novotný	Ing. Vít Příbyl	Ing. Adrián Mikloš		
	ČKAIT-1004096			
Investor:			Datum:	10/2018
Město Boskovice, IČO: 002 79 978, Masarykovo nám. 4/2, 680 18 Boskovice				
Název akce:			Č. zakázky:	11/2018
NOVOSTAVBA OSADNÍHO VÝBORU HRÁDKOV			Formát:	420X420
Kat. území: Hrádkov ; parc. číslo: 38, 43/1, 43/2, 43/3, 43/4, 44/3, 44/4, 89/1, 89/2 Adresa: Hrádkov č.p. 13, 680 01 Boskovice			Stupeň PD:	DPS
ELEKTROINSTALACE - 1PP			Měřítko:	Číslo výkresu:
			1:50	D.1.4.2