




Základy  
Půdorys

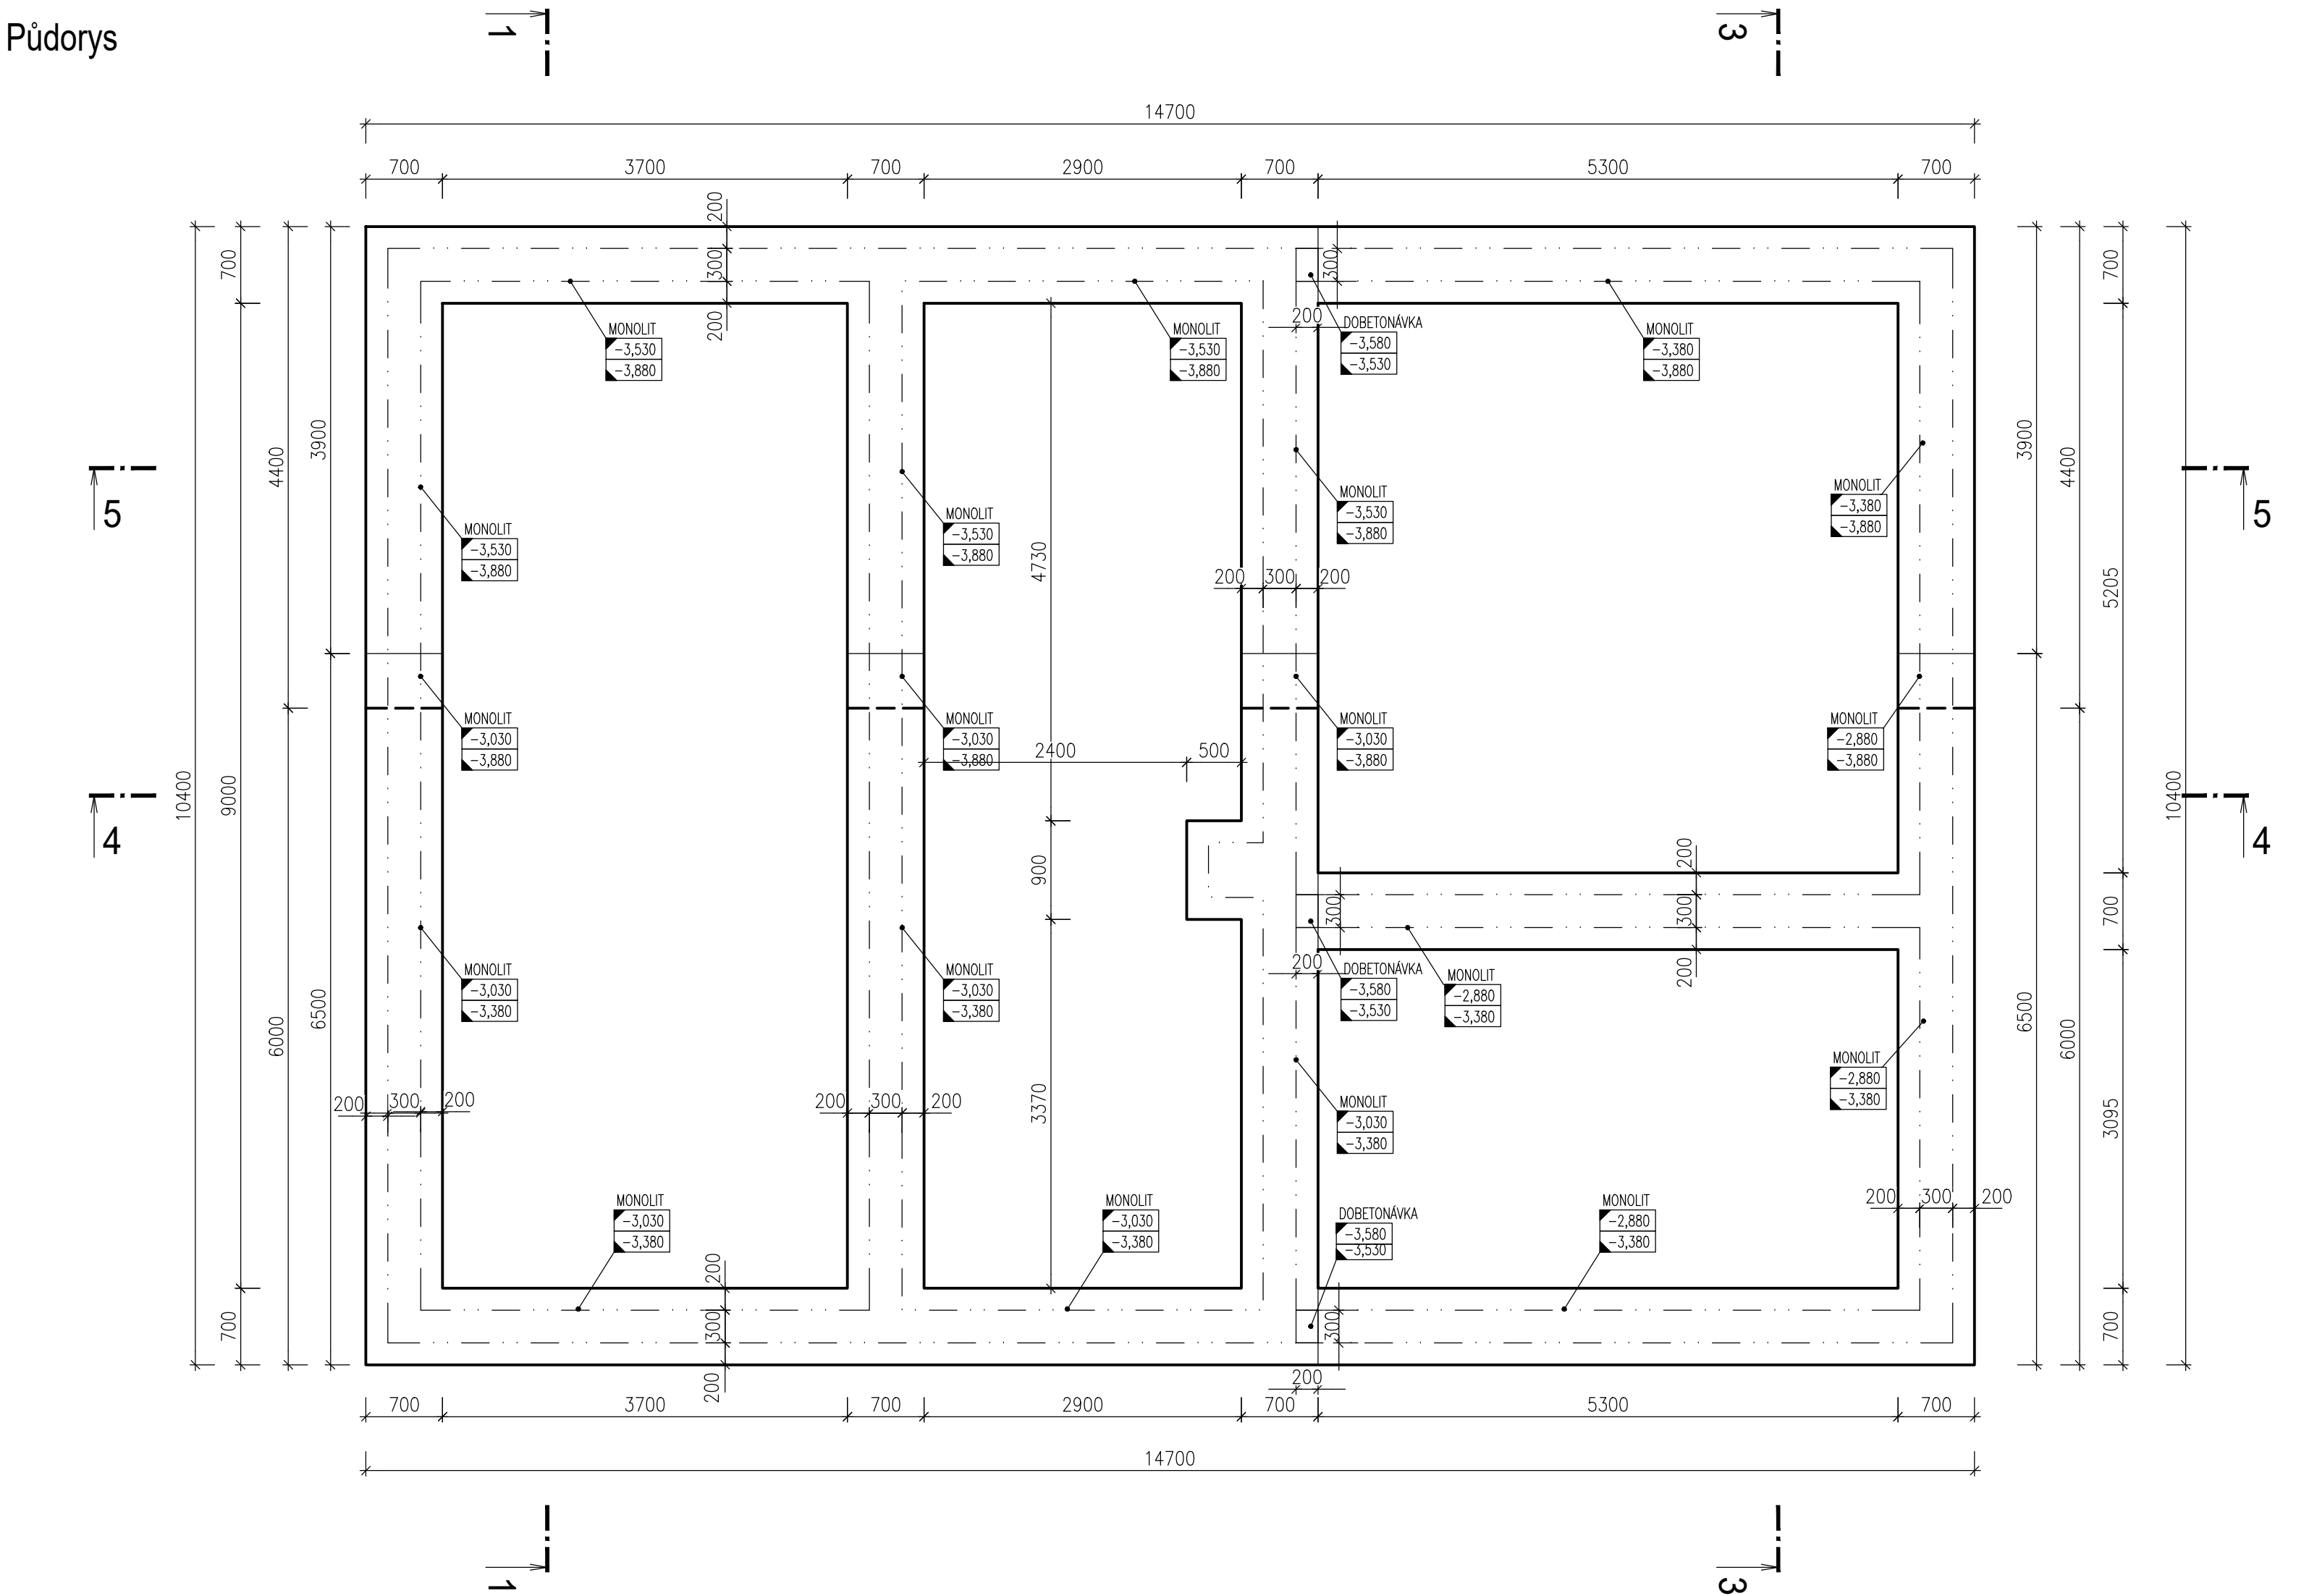


Řez 4-4

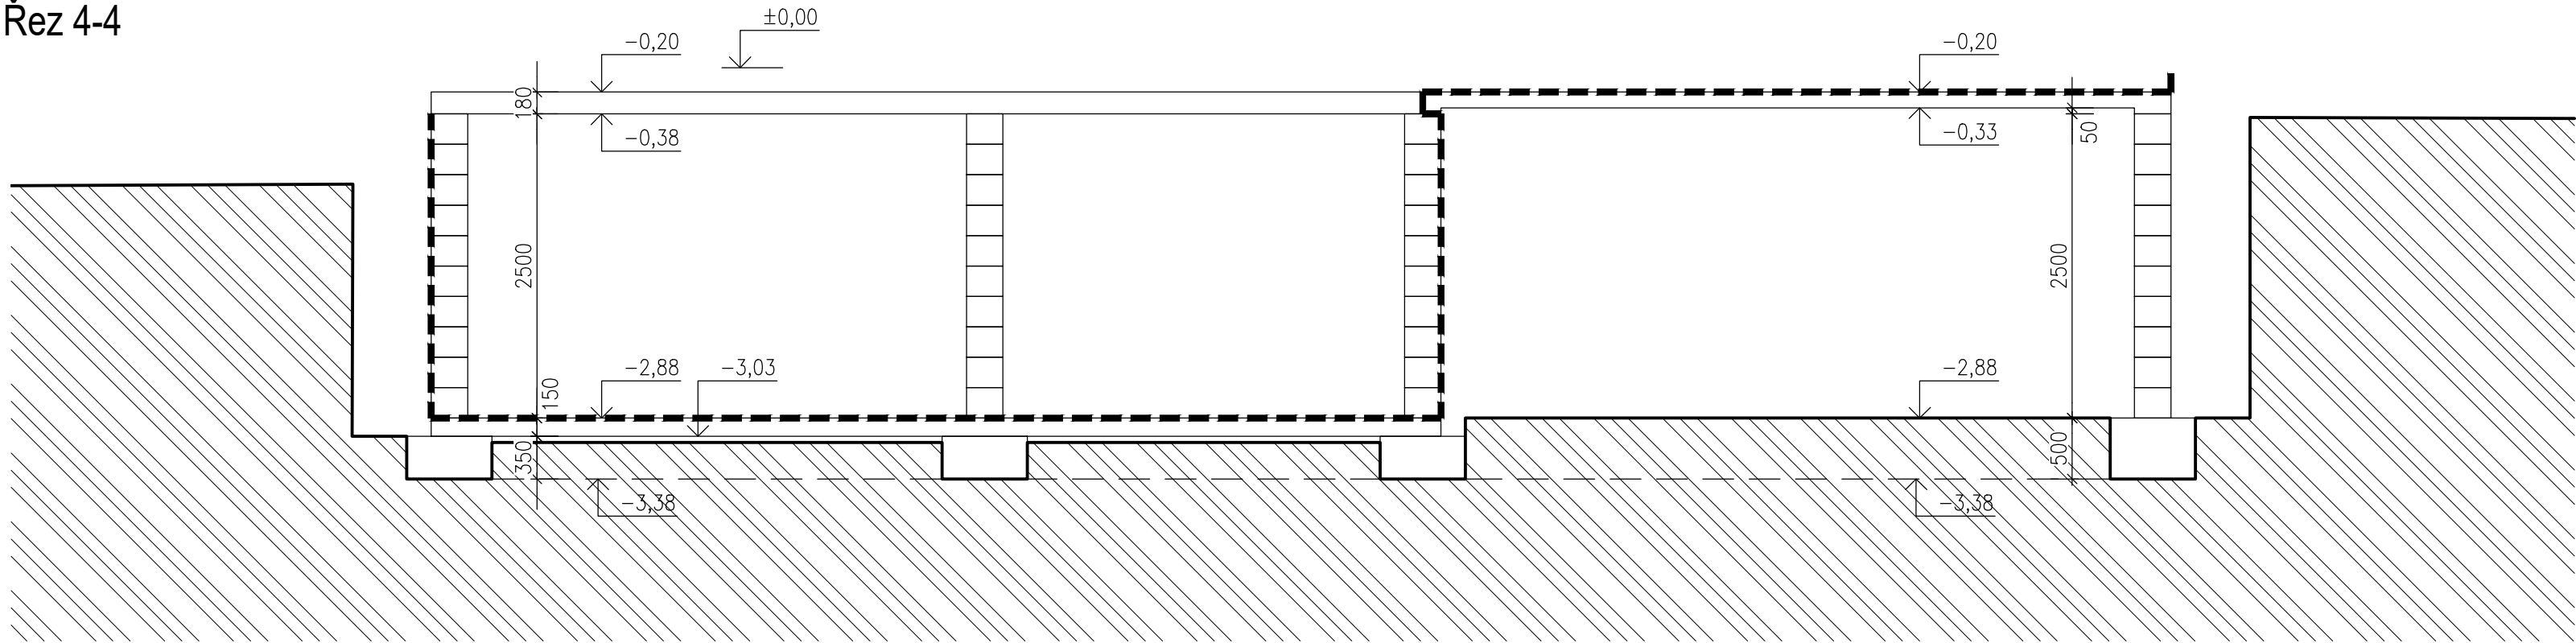


Řez 5-5

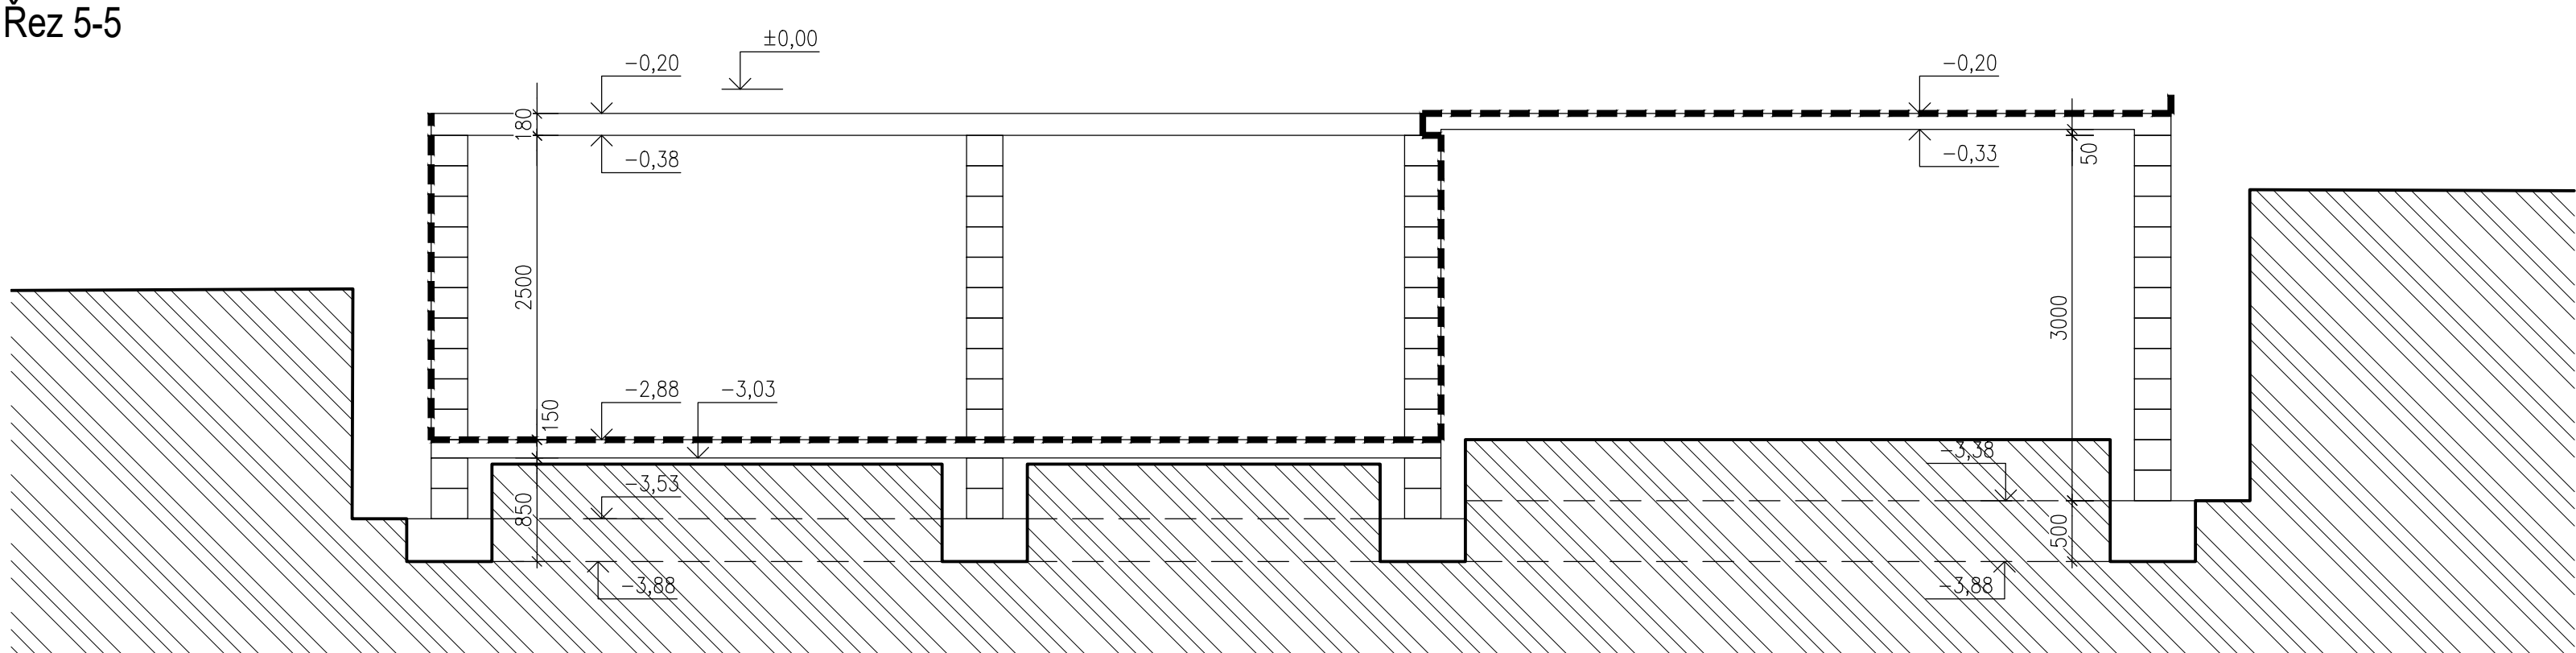

Řez 1-1

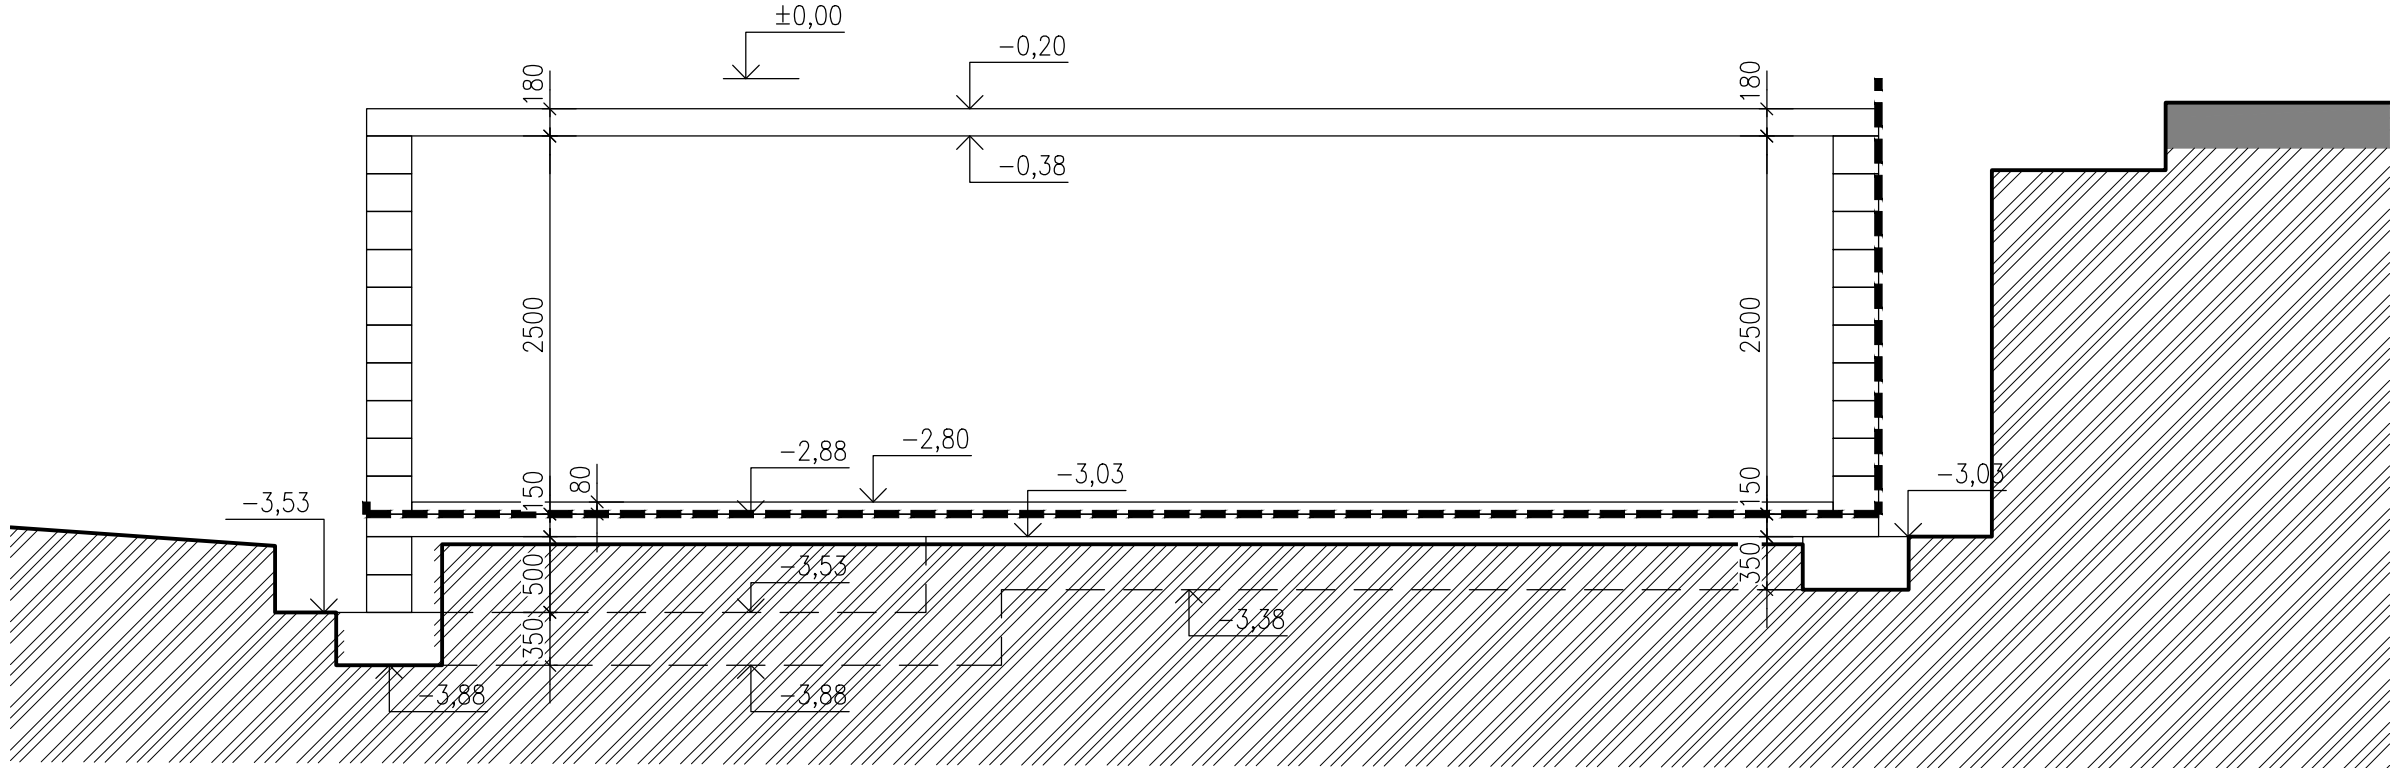


Řez 3-3

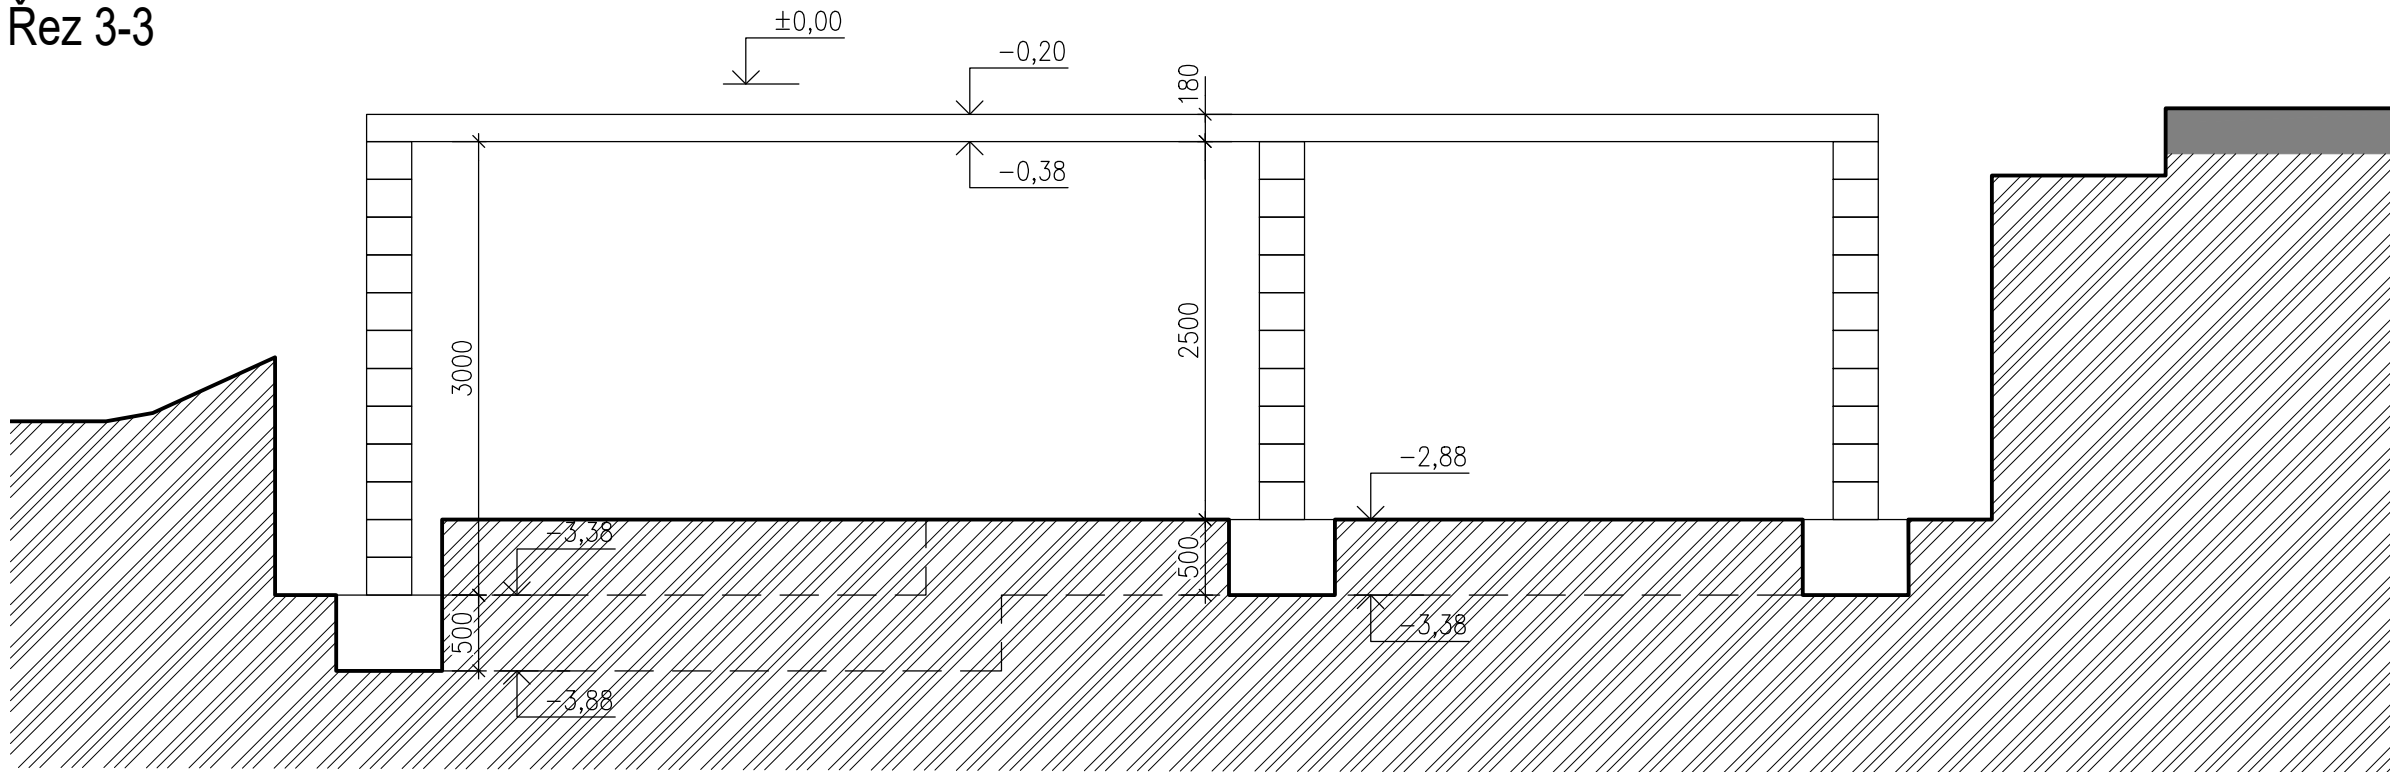

ZÁKLADY POZNÁMKA:

- ZÁKLADOVÉ PASY BUDOU PROVEDENY JAKO MONOLITICKÉ Z PROSTÉHO BETONU A ZE ZTRACENÉHO BEDNĚNÍ VYLÉVNÉHO BETONEM
- NA ZÁKLADOVÉ PASY I DO ZTRACENÉHO BEDNĚNÍ BUDE POUŽIT BETON B15 (C12/15)
- ZTB BUDE PO OBVODU VYTUŽENO OCELOVOU BETONÁŘSKOU VÝTUŽÍ min. 2x ØR12 (B500) VLOŽENOU DO KAŽDÉ VRSTVY ZTRACENÉHO BEDNĚNÍ A ZABETONOVANOU SOUČASNĚ S PODKLADNÍM BETONEM, PŘESAH VÝŽUŽE V ROZÍCH 1m
- DO ZTB VLOŽIT SVISLE PO 1m VÝTUŽI Ø12mm ZAKOTVENOU DO ZÁKLADOVÉHO PASU, VÝŠKA DLE VÝŠKY ZTB
- PODKLADNÍ BETON TLOUŠTKY 150mm Z BETONU B15 (C12/15) VYTUŽENÝ KARI SÍTI Ø5mm OKA 150/150mm
- NEZAMRZNA HLoubKA – GROVĚN ZÁKLADOVÉ SPÁRY MUSÍ BÝT MIN. 1200mm POD ÚROVNÍ UPRAVENÉHO TERÉNU
- VRSTVY PODLOŽÍ ANI ŮNOSNOST NEBYLY ZJIŠTĚNÍ IGP, NACHÁZÍ SE ZDE PŘEVÁŽNĚ JILOVITĚ ZEMINY O NIŽŠÍ ŮNOSNOSTI
- V PŘÍPADĚ VÝSKYTU ANOMÁLIÍ V PODLOŽÍ PŘÍVOLAT PROJEKTANTA
- NÁSPY HUTNIT PO VRSTVÁCH MAX. 300mm, NÁSPY PROVÁDĚT Z VHDNĚ ZEMINY BEZ JILOVITÝCH PŘÍMĚSÍ
- ZÁKLADOVÁ SPÁRA MUSÍ BÝT CHRÁNĚNA PŘED PŮVĚTRNOSTNÍMI VLIVY, JE TŘEBA ZAMEZIT NATĚČENÍ VODY DO VÝKOPŮ PRO ZÁKLADY, ZÁKLADOVÁ SPÁRA NESMÍ BÝT ROZBAHNĚNÁ, FINÁLNÍ DOKOPÁNÍ ZÁKLADOVÉ SPÁRY PROVĚST AŽ TĚSNĚ PŘED BETONÁŽÍ
- PROJEKTANT PŘEVZME PŘED BETONÁŽÍ ZÁKLADOVOU SPÁRU!!!
- ROZMÍSTĚNÍ A MNOŽSTVÍ VÝTUŽE BUDE UPŘESNĚNO DLE STATICKÉHO VÝPOČTU
- PŘED BETONÁŽÍ ZÁKLADŮ ULOŽIT DO VÝKOPŮ PO OBVODU ZEMNÍCI PÁSEK FeZn 32/4mm VČETNĚ VÝVODŮ NA UPRAVENÝ TERÉN
- HYDROIZOLACE BUDE VYTÁŽENA MIN. 300mm NAD UPRAVENÝ TERÉN
- PŘED ZAPOČÍTÍM VÝKOPOVÝCH PRACÍ JE TŘEBA NECHAT VYTÝČIT VŠECHNY INŽENÝRSKÉ SÍŤE
- V ZÁKLADĚCH VYNECHAT PROSTUPY PRO KANALIZACI

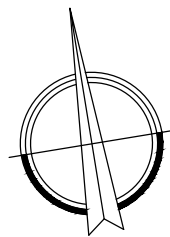

±0,000 = 438,48 m n.m. Bpv

Tento projekt je vypracován na úrovni dokumentace pro společné povolení stavby. Informace z tohoto dokumentu mohou být použity jen v souvislosti s tímto projektem, který slouží pro společné povolení stavby. Informace na tomto dokumentu nemohou být v žádném případě svévolně pozměněny, doplňovány nebo odstraňovány. V případě, že bude nutné provést jakékoli změny v tomto dokumentu, jediným autorizovaným subjektem k těmto úkolům je firma AV ATELIER. Žádné prvky, data a jiné informace z této dokumentace nemohou být kopírovány nebo použity pro jiné projekty bez výslovného souhlasu firmy AV ATELIER.

Zodpovědný projektant:	Vedoucí projektant	Kreslil:
Ing. Vít Přibyl	Ing. Vít Přibyl	Ing. Ladislav Kopecký
ČKAIT-1004096		
Investor:		
Město Boskovice, IČO: 002 79 978, Masarykovo nám. 4/2, 680 18 Boskovice		
Datum:		
06/2018		
Název akce:		
NOVOSTAVBA OSADNÍHO VÝBORU HRÁDKOV		
Č. zakázky:		
11/2018		
Formát:		
A4		
Stupeň PD:		
Dokumentace pro společné povolení		
Měřítko:		
1:50 D.1.1.b.2		
Základy		