




























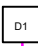
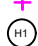


LEGENDA:

-  DVOJITÁ ZÁSUVKA POD OMÍTKU, 230V, 16A, X - ČÍSLO ZÁSUVKOVÉHO OBVODU
-  JEDNODUCHÁ ZÁSUVKA POD OMÍTKU, 230V, 16A, X - ČÍSLO ZÁSUVKOVÉHO OBVODU
-  ZÁSUVKA TROJNÁSOBNÁ POD OMÍTKU VE VODOROVNÉM RÁMEČKU, 230V, 16A
-  ZÁSUVKA DVOJNÁSOBNÁ POD OMÍTKU VE VODOROVNÉM RÁMEČKU, 230V, 16A
-  JEDNODUCHÁ ZÁSUVKA POD OMÍTKU, 230V, 16A, PRO MRAZÁK
-  JEDNODUCHÁ ZÁSUVKA POD OMÍTKU, 230V, 16A, PRO VÝČEPNÍ CHLADICÍ ZAŘÍZENÍ
-  JEDNODUCHÁ ZÁSUVKA POD OMÍTKU, 230V, 16A, PRO CHLADICÍ SKŘÍŇ
-  JEDNODUCHÁ ZÁSUVKA POD OMÍTKU, 230V, 16A, PRO JUKEBOX
-  JEDNODUCHÁ ZÁSUVKA POD OMÍTKU, 230V, 16A, PRO FUKAR
-  STOUPAČÍ VEDENÍ Z NIŽŠÍHO PATRA DO VYŠŠÍHO
-  STOUPAČÍ VEDENÍ Z VYŠŠÍHO PATRA DO NIŽŠÍHO

-  RP PŘÍPOJKOVÁ SKŘÍŇ - SP200
-  RO PODRUŽNÍ ROZVADĚČ PRO HOSPODU
-  RE ROZVADĚČ OBJEKTU
-  RE TČ ROZVADĚČ PRO TEPELNÉ ČERPADLO
-  RIS ELEKTROMĚROVÝ ROZVADĚČ - PER 22/31/63 5.1.3 vestavná
-  SPÍNAČ 10A 250V ŘAZENÍ 1 IP20, ZAPUŠTĚNÝ, BÍLÝ
-  SPÍNAČ 10A 250V ŘAZENÍ 5 IP20, ZAPUŠTĚNÝ, BÍLÝ
-  SPÍNAČ 10A 250V ŘAZENÍ 6 IP20, ZAPUŠTĚNÝ, BÍLÝ
-  SPÍNAČ 10A 250V ŘAZENÍ 1 IP20, ZAPUŠTĚNÝ, BÍLÝ+DOBEHOVÉ RELÉ PRO VENTILÁTOR
-  VITRINA EL. VÝVOD PRO VITRINU
-  PLOŠINA EL. VÝVOD PRO ŠIKMÚ ZVEDACÍ PLOŠINU
-  SVĚTLNÝ VÝVOD PRO LED PÁSEK
-  VENTILÁTOR


-  C1 LED SVÍTIDLO STROPNÍ-34W, 4 150lm, 3 000K
-  A1 LED SVÍTIDLO PŘISAZENÉ S POHYBOVÝ ČIDLEM - 31W, 2 900 lm, 3 000K
-  A1 LED SVÍTIDLO NÁSTĚNNÉ S POHYBOVÝ ČIDLEM / BEZ POHYBOVÉHO ČIDLA - 31W, 2 900 lm, 3 000K
-  B1 LED SVÍTIDLO PŘISAZENÉ S POHYBOVÝ ČIDLEM / BEZ POHYBOVÉHO ČIDLA - 34W, 3 600 lm, 3 000K
-  D1 LED SVÍTIDLO NÁSTĚNNÉ - IP44, LED žárovka E27 min 2300 lm
-  H1 LED DOWNLIGHT SVÍTIDLO - 13,2W, 1 845 lm, 3 000K
-  LED NOUZOVÉ SVÍTIDLO S PIKTOGRAMEM

OZNAČENÍ ZÁSUVK:

Zx.x
OZNAČENÍ ČÍSLA ZÁSUVKOVÉHO OKRUHU
OZNAČENÍ PATRA

OZNAČENÍ SVÍTIDEL :

1/001(C)B
STUPEN KRYTÍ - IP44
OZNAČENÍ VYPÍNAČŮ(C-POHYBOVÝ SENZOR)
OZNAČENÍ OKRUHU ČÍSLA DANÉHO OKRUHU

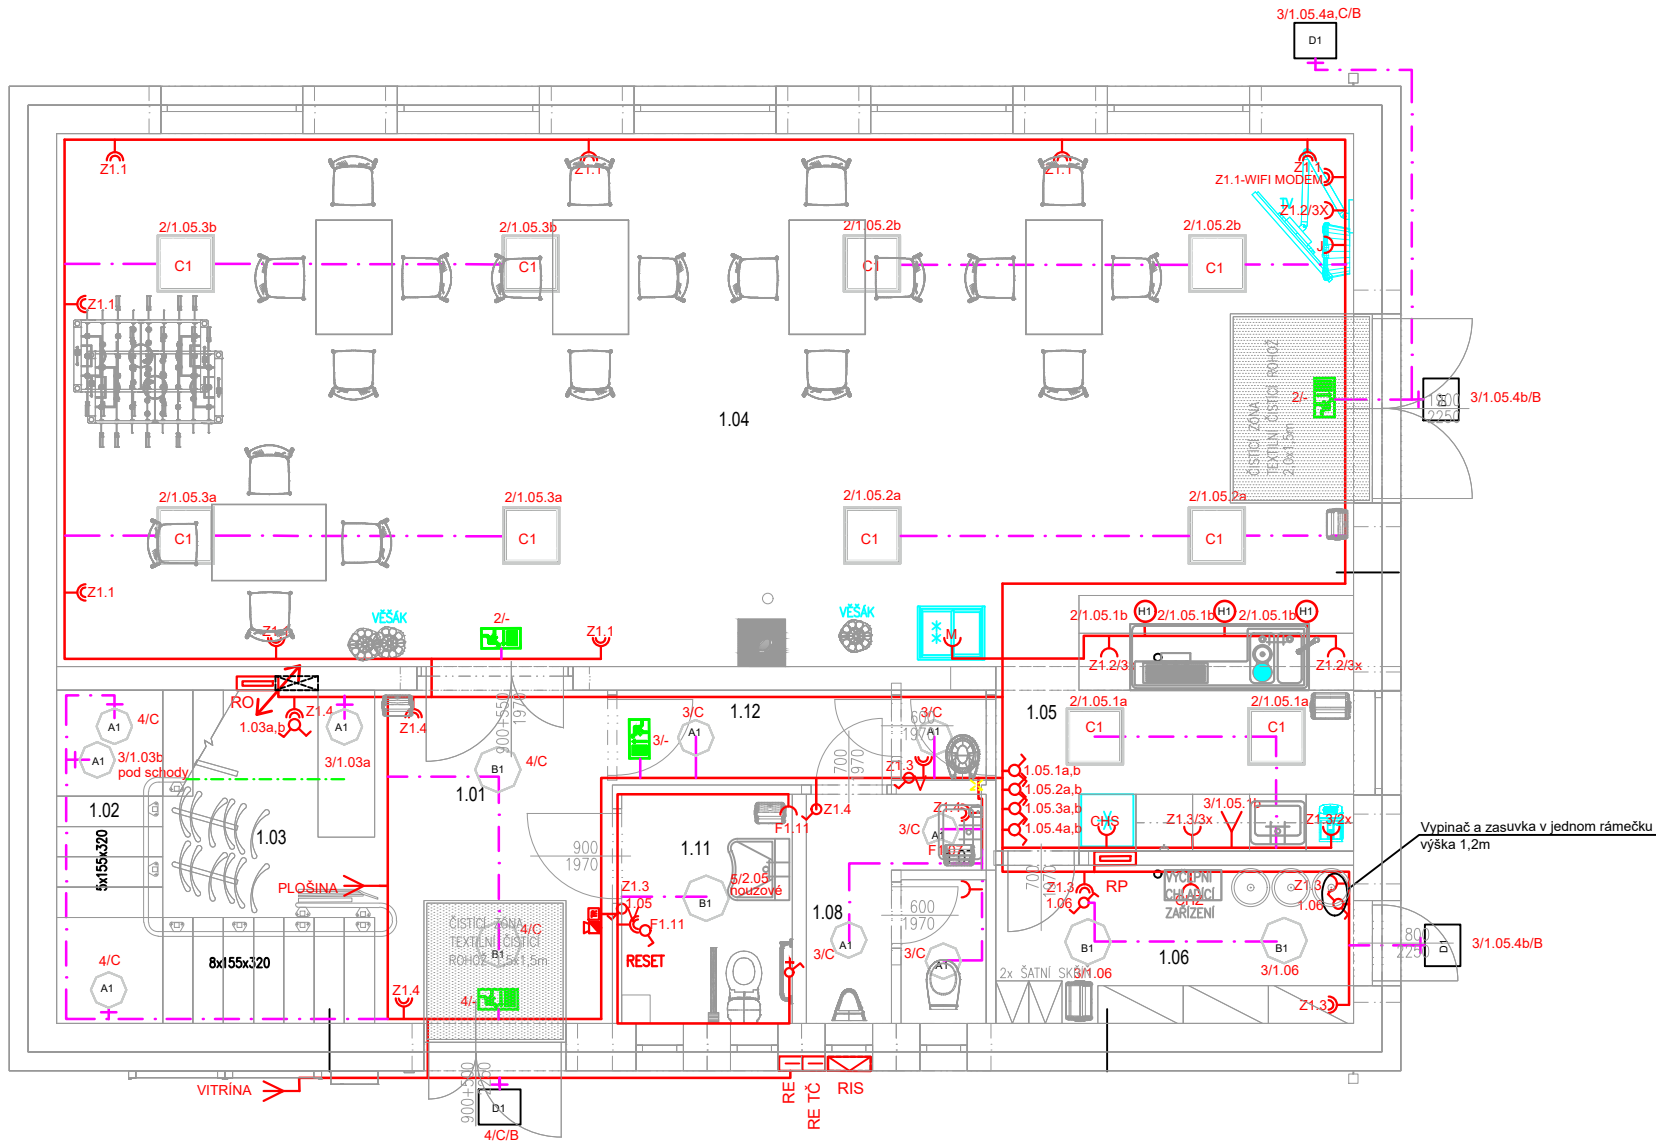

REVIZE ELEKTROINSTALACE

V případě, že bude nutné provést jakékoli změny v tomto dokumentu, jediným autorizovaným subjektem k těmto úkolům je firma AV ATELIER. Žádné prvky, data a jiné informace z této dokumentace nemohou být kopírovány nebo použity pro jiné projekty bez výslovného souhlasu firmy AV ATELIER.

Zodpovědný projektant:	Vedoucí projektant:	Kreslil:	 Růžové náměstí 12/2345 680 01 Boskovice IČO: 605 85 293 DIČ: CZ 7105263746 mob: 608/57 77 88	
Ing. Tomáš Novotný	Ing. Vít Příbyl	Ing. Adrián Mikloš		
	ČKAIT-1004096			
Investor:			Datum:	10/2018
Město Boskovice, IČO: 002 79 978, Masarykovo nám. 4/2, 680 18 Boskovice			Č. zakázky:	11/2018
Název akce:			Formát:	A2
NOVOSTAVBA OSADNÍHO VÝBORU HRÁDKOV			Stupeň PD:	DPS
Kat. území: Hrádkov ; parc. číslo: 38, 43/1 Adresa: Hrádkov č.p. 13, 680 01 Boskovice			Měřítko:	Číslo výkresu:
ELEKTROINSTALACE-1NP			1:50	D.1.4.2