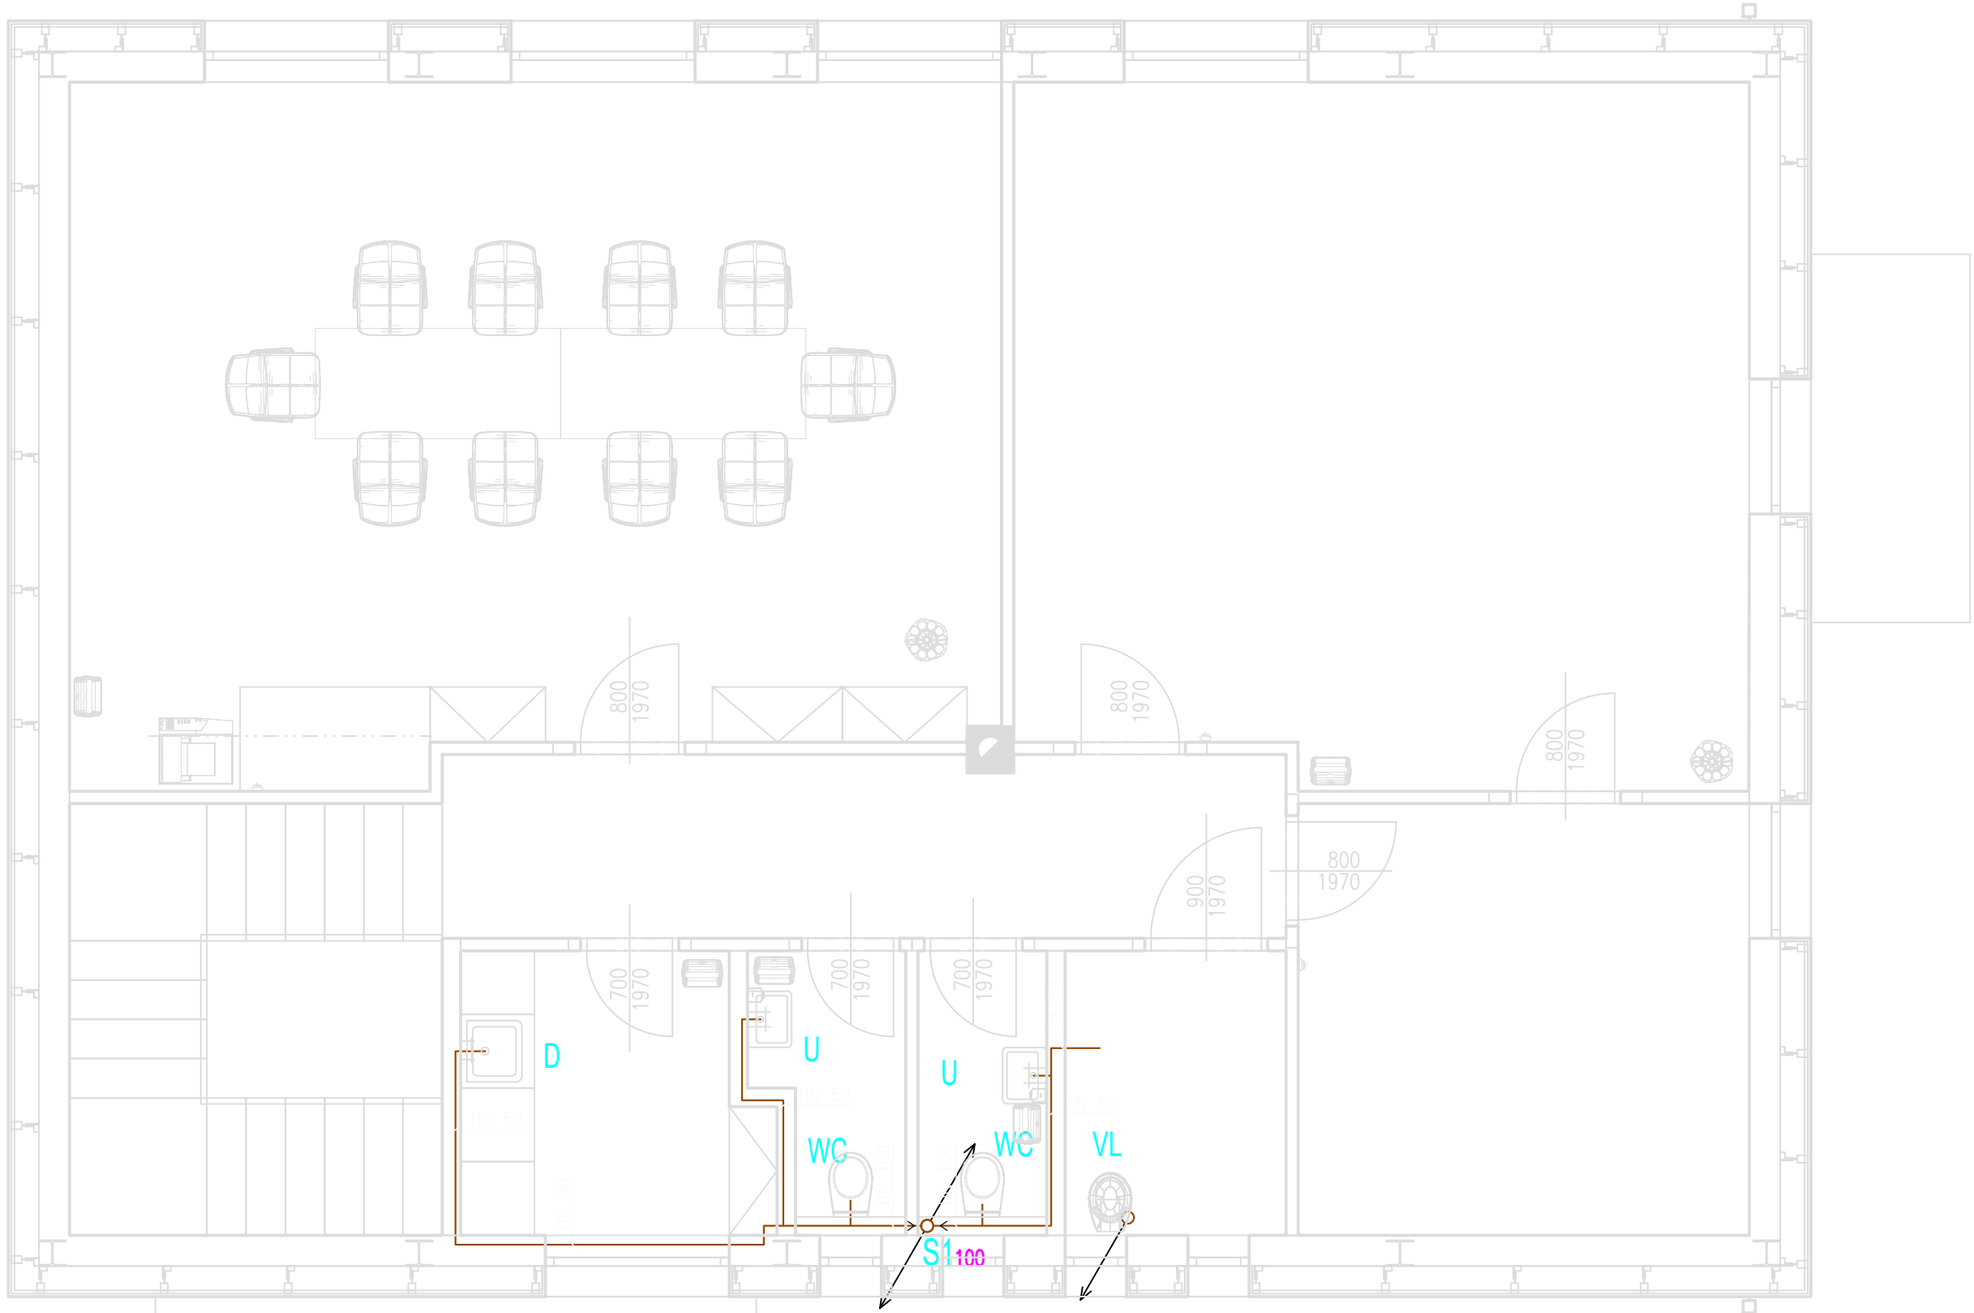

LEGENDA

KANALIZACE PŘÍPOJOVACÍ POTRUBÍ

S1100

SVĚSLÉ ODPADNÍ POTRUBÍ SPLAŠKOVÉ KANALIZACE

REVIZE

Vypracoval:	Ing. Pavel Skalka	Ing. Pavel Skalka Oblá 27, 634 00 Brno ZTI, KANAL., VODA, PLYN IČO 747 07 701
Investor:	Město Boskovice, IČO: 002 79 978, Masarykovo nám. 4/2, 680 18 Boskovice	
Místo:	k.ú.Hrádkov; p.č. 38, 43/1	
Stavba:	NOVOSTAVBA OSADNÍHO VÝBORU HRÁDKOV Hrádkov č.p. 13, 680 01 Boskovice	Datum: 10/2018 Projekt pro provedení stavby
Část:	D.1.4 ZDRAVOTNĚ TECHNICKÉ INSTALACE	
Obsah:	PŮDORYS 2.NP – KANALIZACE	Měřítko: 1:50 Č.výkresu: 4