

POZNÁMKA


- P1 STÁVAJÍCÍ SCHODIŠŤOVÉ STUPNĚ VYBOURÁNY A NAHRAZENY NOVÝMI – 6x163/300. DOBETONOVÁNO A OBLOŽENO KERAMICKOU VELKOFORMÁTOVOU DLAŽBOU – CINCA HEART OF STONE – ESCURO RT 500x500
- P2 STÁVAJÍCÍ OCELOVÁ ZÁRUBEŇ VYBOURÁNA
- P3 STÁVAJÍCÍ PVC STRŽENO, VYROVNÁNO A NALEPENA NOVÁ DLAŽBA NA LEPIDLO, DOPLNĚNO PŘECHODOVÝMI LIŠTAMI
- P4 STÁVAJÍCÍ NADSVĚTLÍKY VYBOURÁNY. ČÁSTEČNĚ DOZDĚNY, NAD NOVÝMI OTVORY PROVEDEN NOVÝ SDK
- P5 DVEŘE POSUNUTY – PŘEKLAD 3 x RZP

- NOVÁ DLAŽBA DOPLNĚNA SOKLÍKY VÝŠKY 100MM
- NOVÉ DVEŘE DOPLNĚNY PRAHY V ŠÍŘCE ZDIVA
- NA SCHODIŠŤI PROVEDENO NOVÉ MADLO – DŘEVO S NEREZ KOTVAMI

LEGENDA MATERIÁLŮ

- STÁVAJÍCÍ KONSTRUKCE
- BOURANÉ KONSTRUKCE
- NOVÉ KONSTRUKCE
- NOVÉ KONSTRUKCE – REKTIFIKOVANÁ KERAMICKÁ DLAŽBA 500x500 MM

VYPRACOVAL: ING. PETR KOLÁŘ		ZODP.PROJEKTANT: ING. JINDŘICH KOLÁŘ		<div><div><div><div>K</div><div>PROJEKT</div></div><div>ING. PETR KOLÁŘ PROJEKTOVÁ ČINNOST VE VÝSTAVBĚ BENEŠOV 23, 679 53 BENEŠOV tel. 603 264 374 pk.projekt@centrum.cz</div></div></div>	
INVESTOR: MĚÚ BOSKOVICE, MASARYKOVO NÁMĚSTÍ 4/2, 680 01 BOSKOVICE					
AKCE:				FORMÁT	
<div>STUDIE STAVEBNÍCH ÚPRAV CHODBY 2.NP</div>				DATUM	
				12/2015	
MÍSTO: K.Ú. BOSKOVICE, OBJEKT ČP.4				STUPEŇ	
VÝKRES: PŮDORYS 2.NP - NAVRHOVANÝ STAV				STUDIE	
				Č. ZAKÁZKY	
				Č. VÝKRESU	
				04	
				MĚŘÍTKO	
				1:100	

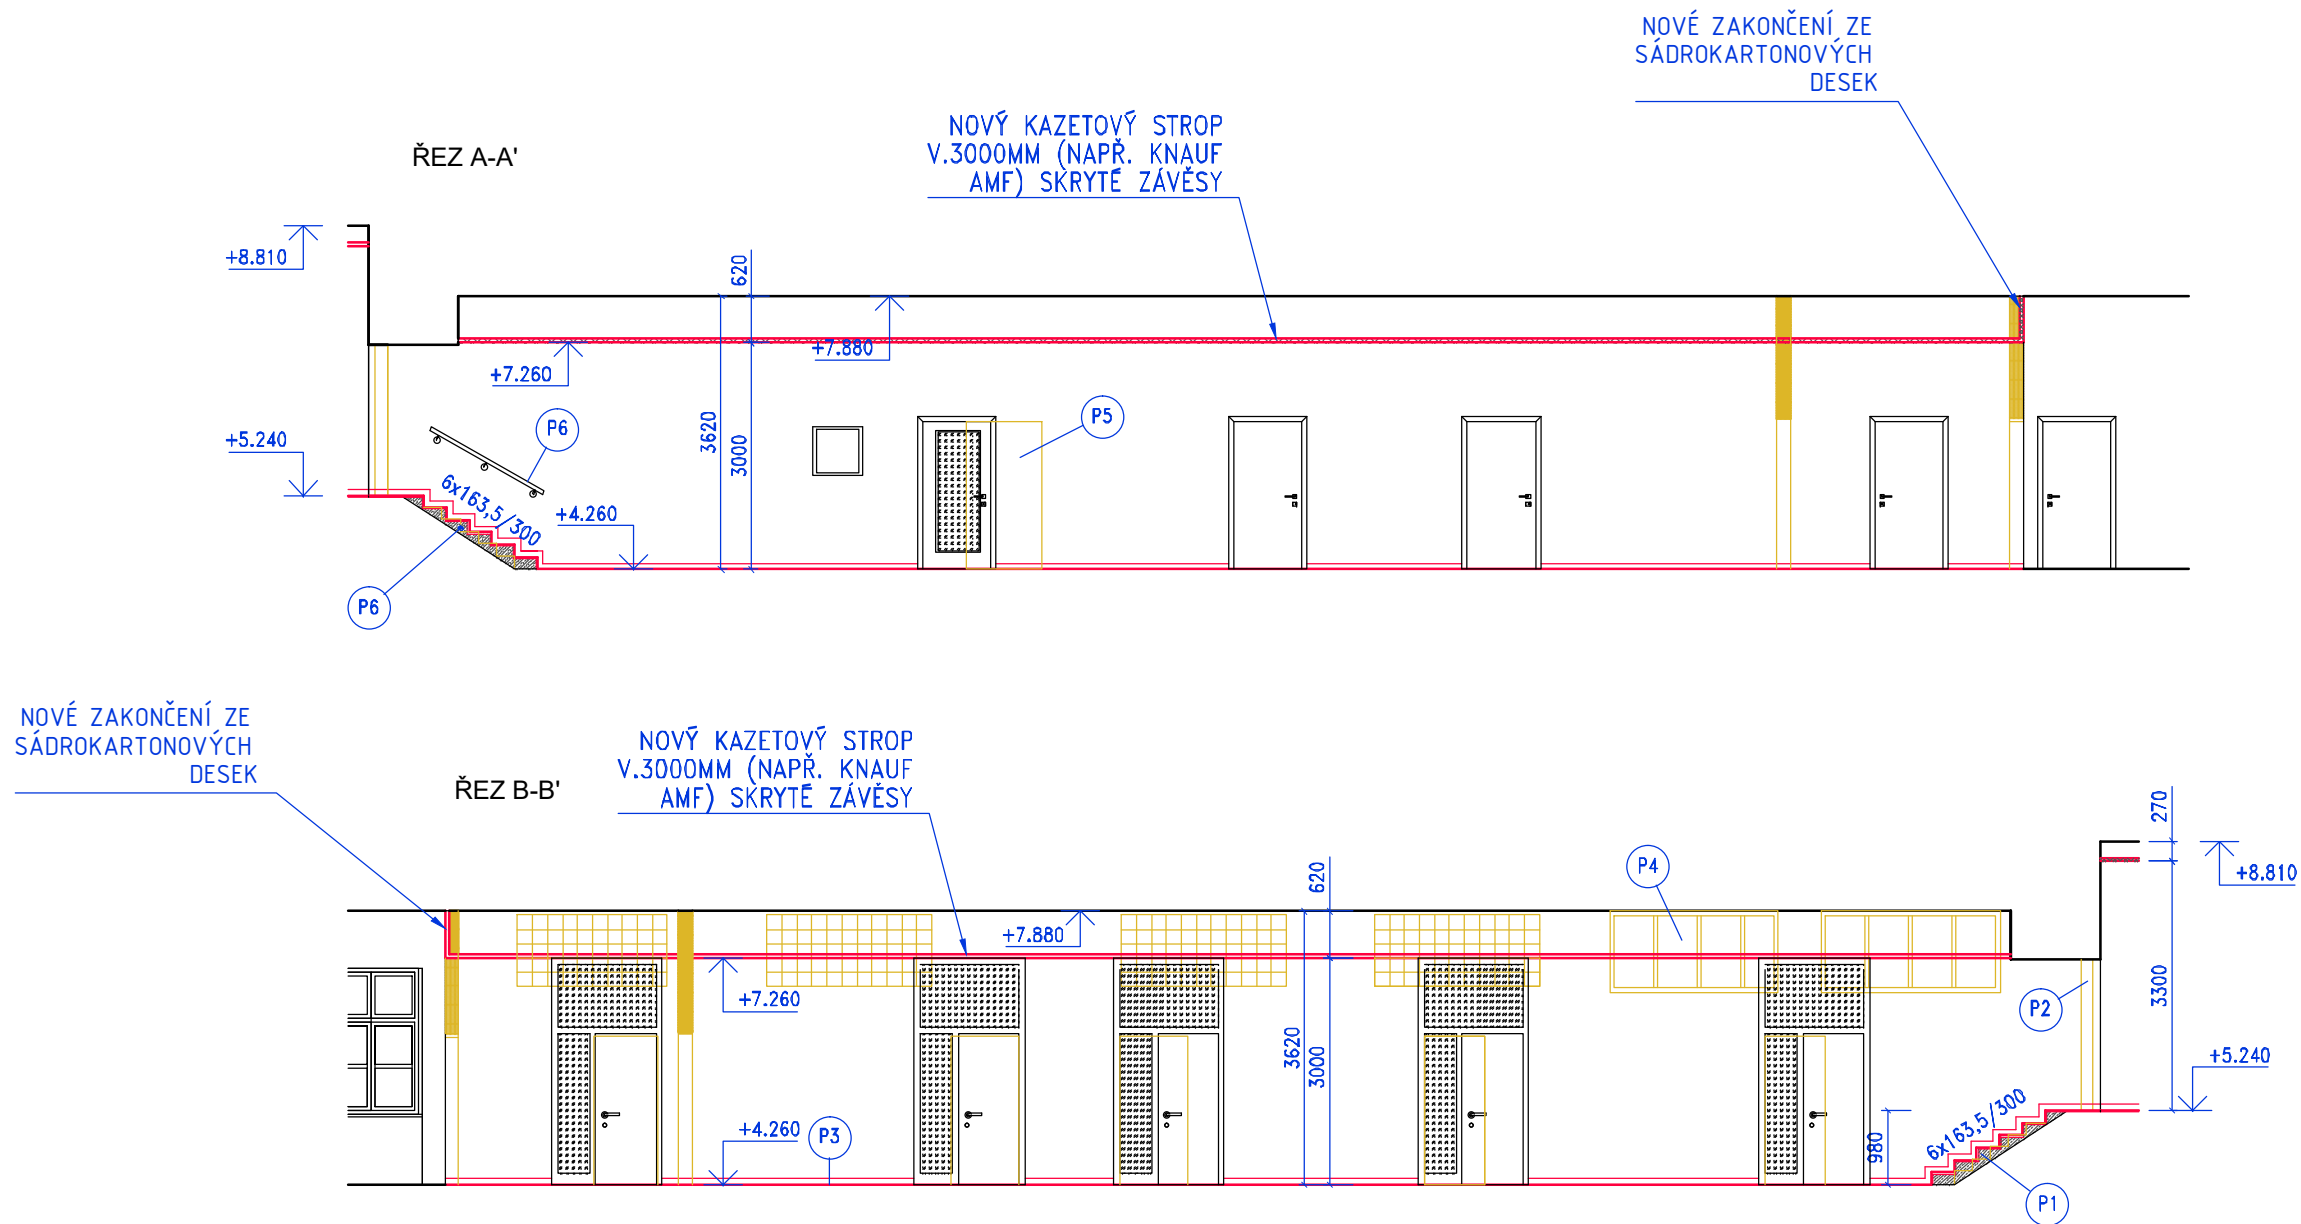

POZNÁMKA

- (P1) STÁVAJÍCÍ SCHODIŠŤOVÉ STUPNĚ VYBOURÁNY A NAHRAZENY NOVÝMI – 6x163/300. DOBETONOVÁNO A OBLOŽENO KERAMICKOU VELKOFORMÁTOVOU DLAŽBOU – CINCA HEART OF STONE – ESCURO RT 500x500
- (P2) STÁVAJÍCÍ OCELOVÁ ZÁRUBEŇ VYBOURÁNA
- (P3) STÁVAJÍCÍ PVC STRŽENO, VYROVNÁNO A NALEPENA NOVÁ DLAŽBA NA LEPIDLO, DOPLNĚNO PŘECHODOVÝMI LIŠTAMI
- (P4) STÁVAJÍCÍ NADSVĚTLÍKY VYBOURÁNY. ČÁSTEČNĚ DOZDĚNY, NAD NOVÝMI OTVORY PROVEDEN NOVÝ SDK
- (P5) DVEŘE POSUNUTY – PŘEKLAD 3 x RZP
- (P6) NA SCHODIŠŤI PROVEDENO NOVÉ MADLO – DŘEVO S NEREZ KOTVAMI

- NOVÁ DLAŽBA DOPLNĚNA SOKLÍKY VÝŠKY 100MM
- NOVÉ DVEŘE DOPLNĚNY PRAHY V ŠÍŘCE ZDIVA

LEGENDA MATERIÁLŮ

	STÁVAJÍCÍ KONSTRUKCE
	BOURANÉ KONSTRUKCE
	NOVÉ KONSTRUKCE

ŘEZY KRESLENY ROZVINUTÉ

VYPRACOVAL: ING. PETR KOLÁŘ		ZODP.PROJEKTANT: ING. JINDŘICH KOLÁŘ	
INVESTOR: MĚÚ BOSKOVICE, MASARYKOVO NÁMĚSTÍ 4/2, 680 01 BOSKOVICE			
AKCE:			
<div>STUDIE STAVEBNÍCH ÚPRAV CHODBY 2.NP</div>		<div><div><div>K</div><div>PROJEKT</div></div><div>ING. PETR KOLÁŘ PROJEKTOVÁ ČINNOST VE VÝSTAVBĚ BENEŠOV 23, 679 53 BENEŠOV tel. 603 264 374 pk.projekt@centrum.cz</div></div>	
		FORMÁT	
		DATUM	12/2015
		STUPEŇ	STUDIE
		Č. ZAKÁZKY	
VÝKRES:	K.Ú. BOSKOVICE, OBJEKT Č.P.4	Č. VÝKRESU	MĚŘÍTKO
ŘEZ A-A', B-B' - NAVRHOVANÝ STAV		05	1:100

