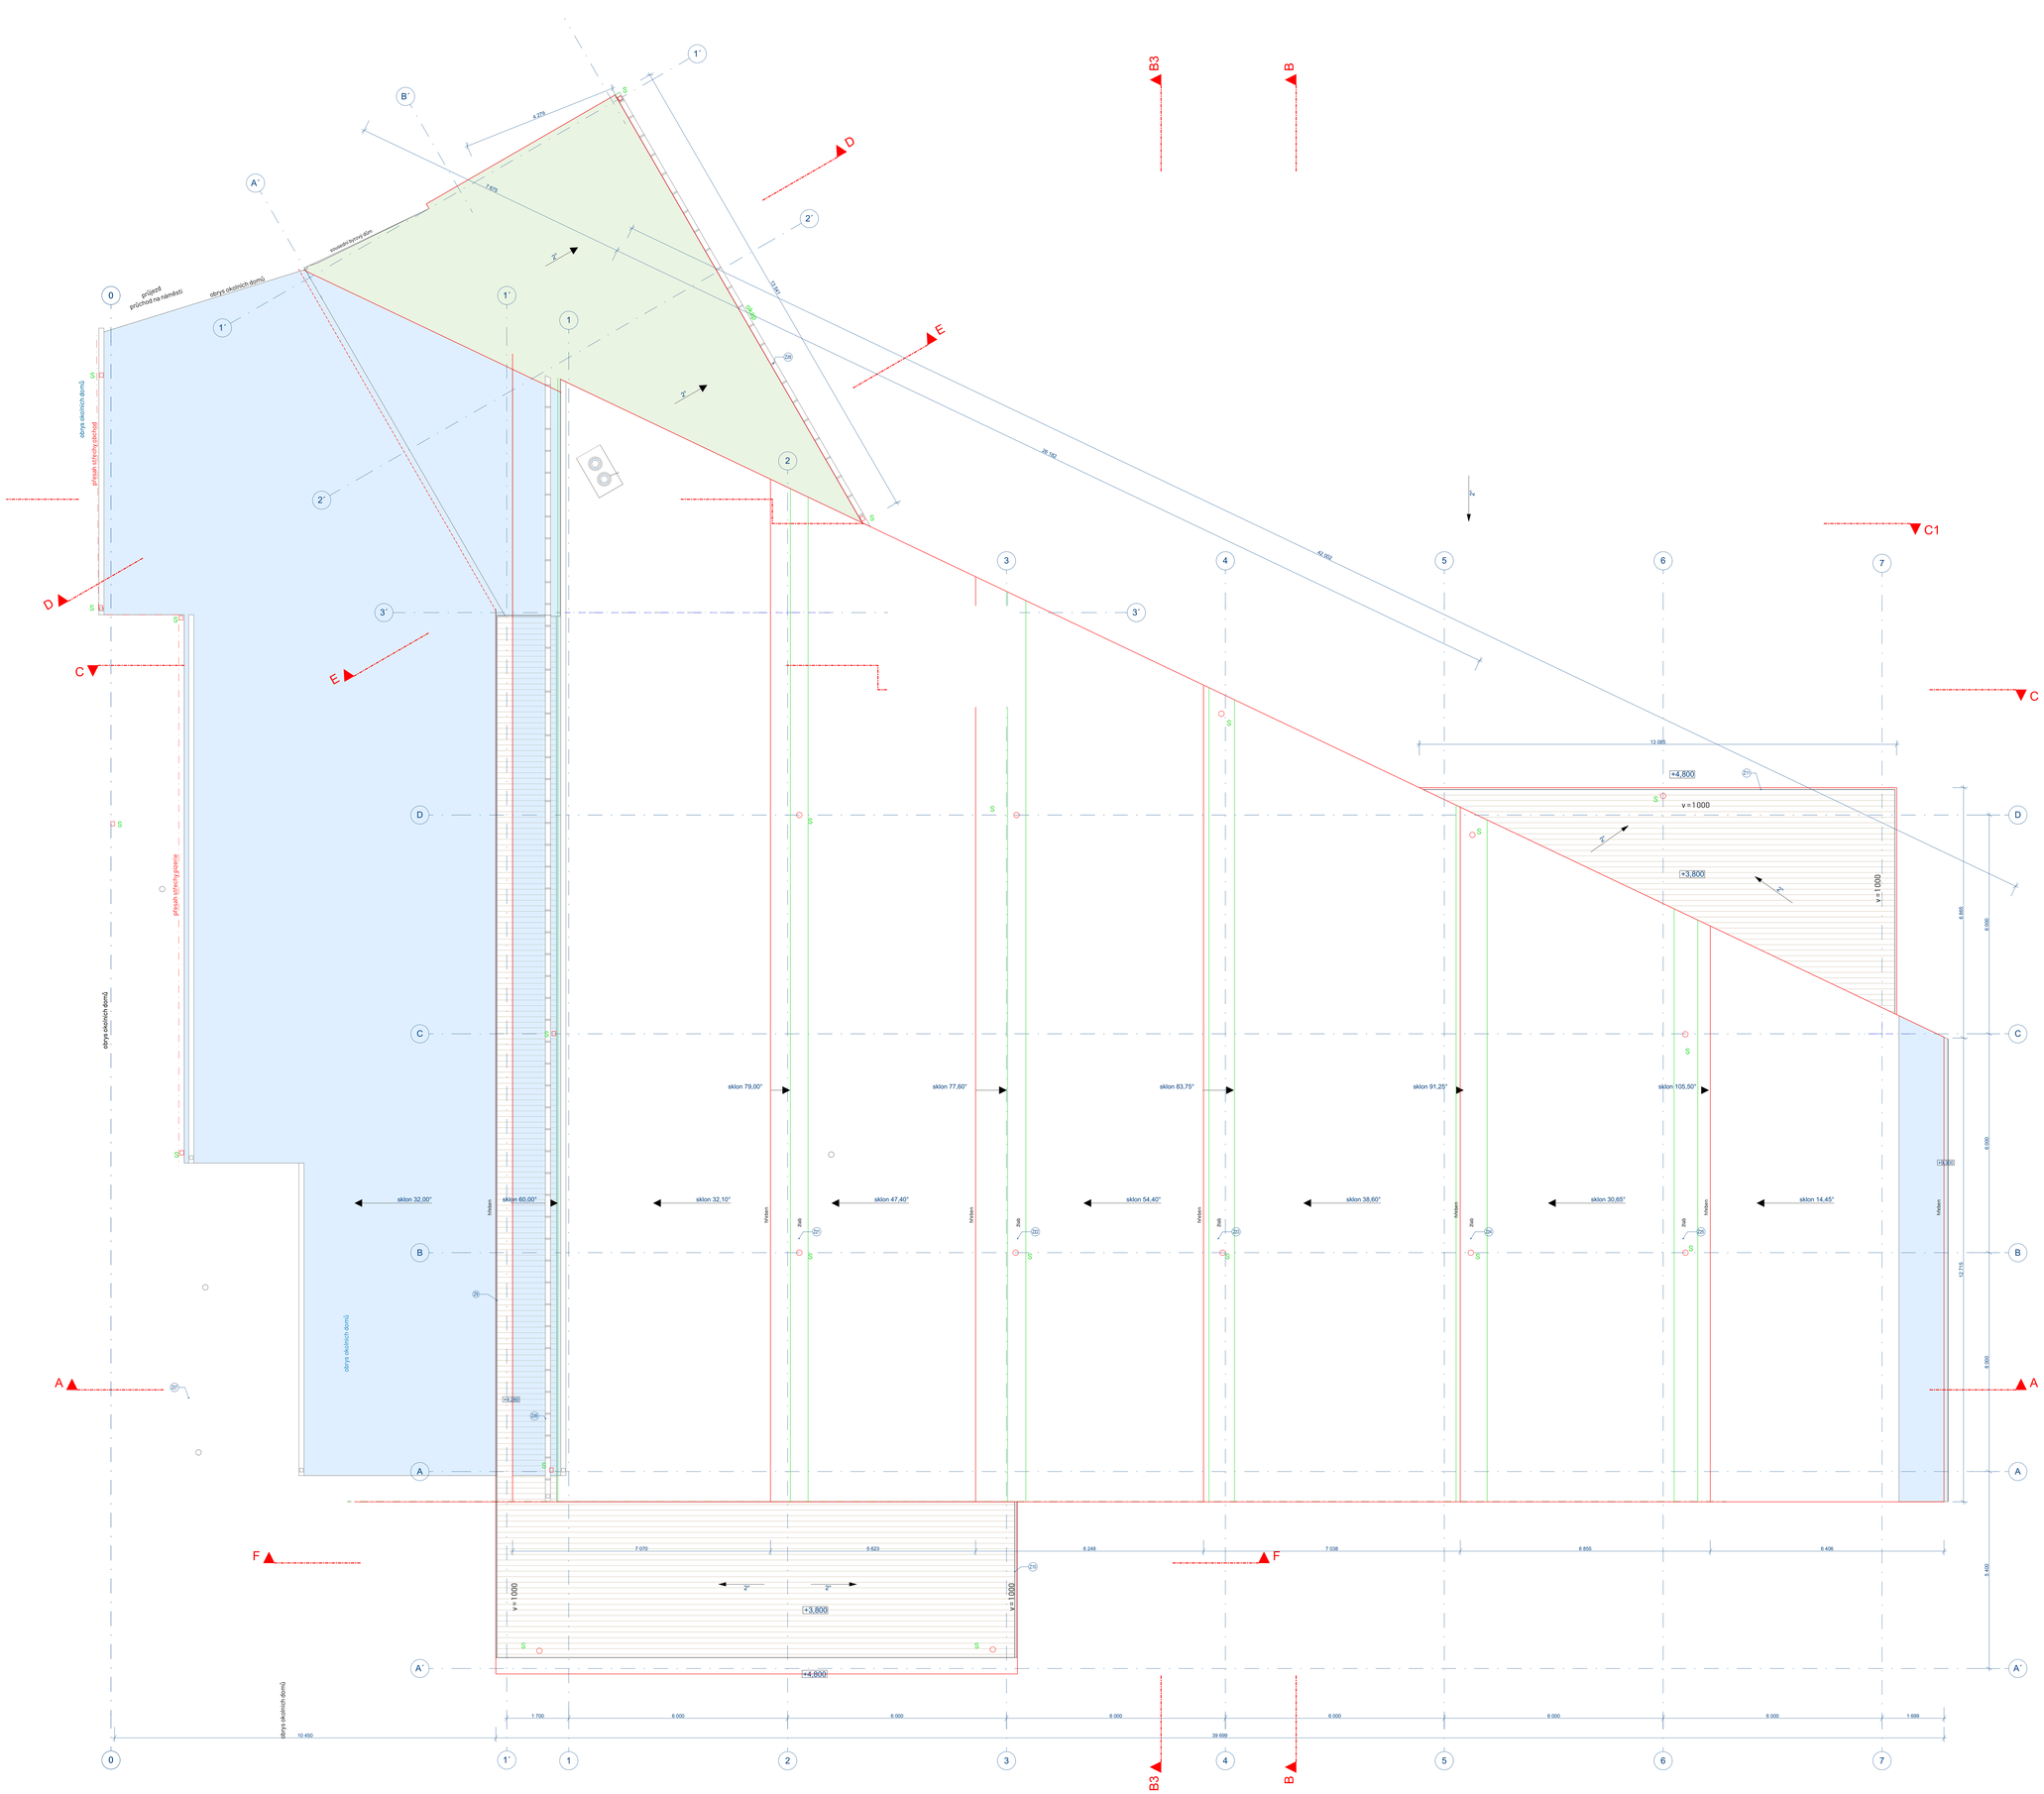

POZNÁMKY

P1 PLÁŠŤ STŘECHY OBJEKTU SO02 JE TVOŘEN VEGETAČNÍM SOUVRSTVÍM

P2 PLÁŠŤ STŘECHY OBJEKTU SO01 JE TVOŘEN PANELY KS1000 RW 180 QUADCORE 0,5/0,4 TRIO PES25 NA OK, KRYTINA ŠABLONY ETERNIT

P3 ODVODNĚNÍ STŘECHY JE ŘEŠENO VYHŘÍVANÝMI ŽLABY S VYHŘÍVANÝMI VPUSTĚMI. ČÁL ŽLABU S POJISTNÝM PŘÍPADEM

P4 ZASTŘEŠENÍ PASÁŽE JEDNODUCHÝM BEZPEČNOSTNÍM SKLEM. HLINÍKOVÉ PROFILY NEZATEPLENÉ, HLINÍKOVÝ ŽLAB

P5 BEZPEČNOSTNÍ PRVKY PRO POHYB NA STŘEŠE - VIZ. PŘÍLOHA

Projektant

VASIARCHITEKTI.cz

Ing. Jiří Železný
Doubravník 63
Česká Republika
592 61

Komunitní centrum s knihovnou

Kpt. Jaroše 2011
Brokovice
Česká Republika
660 01

Jméno výkresu

SO 01 Půdorys střechy nový stav

Vypracoval
Ing. Jiří Železný, Ing. Arch., Jiří Vítek
Zodpovědný projektant
Ing. Jiří Železný

Datum
08/2020

Měřítko výkresu **1:50** **Dur + Dsp**

Revize

Číslo výkresu

D.1.1.3.5