



Komunitní centrum s knihovnou
Situace širších vztahů - nový stav

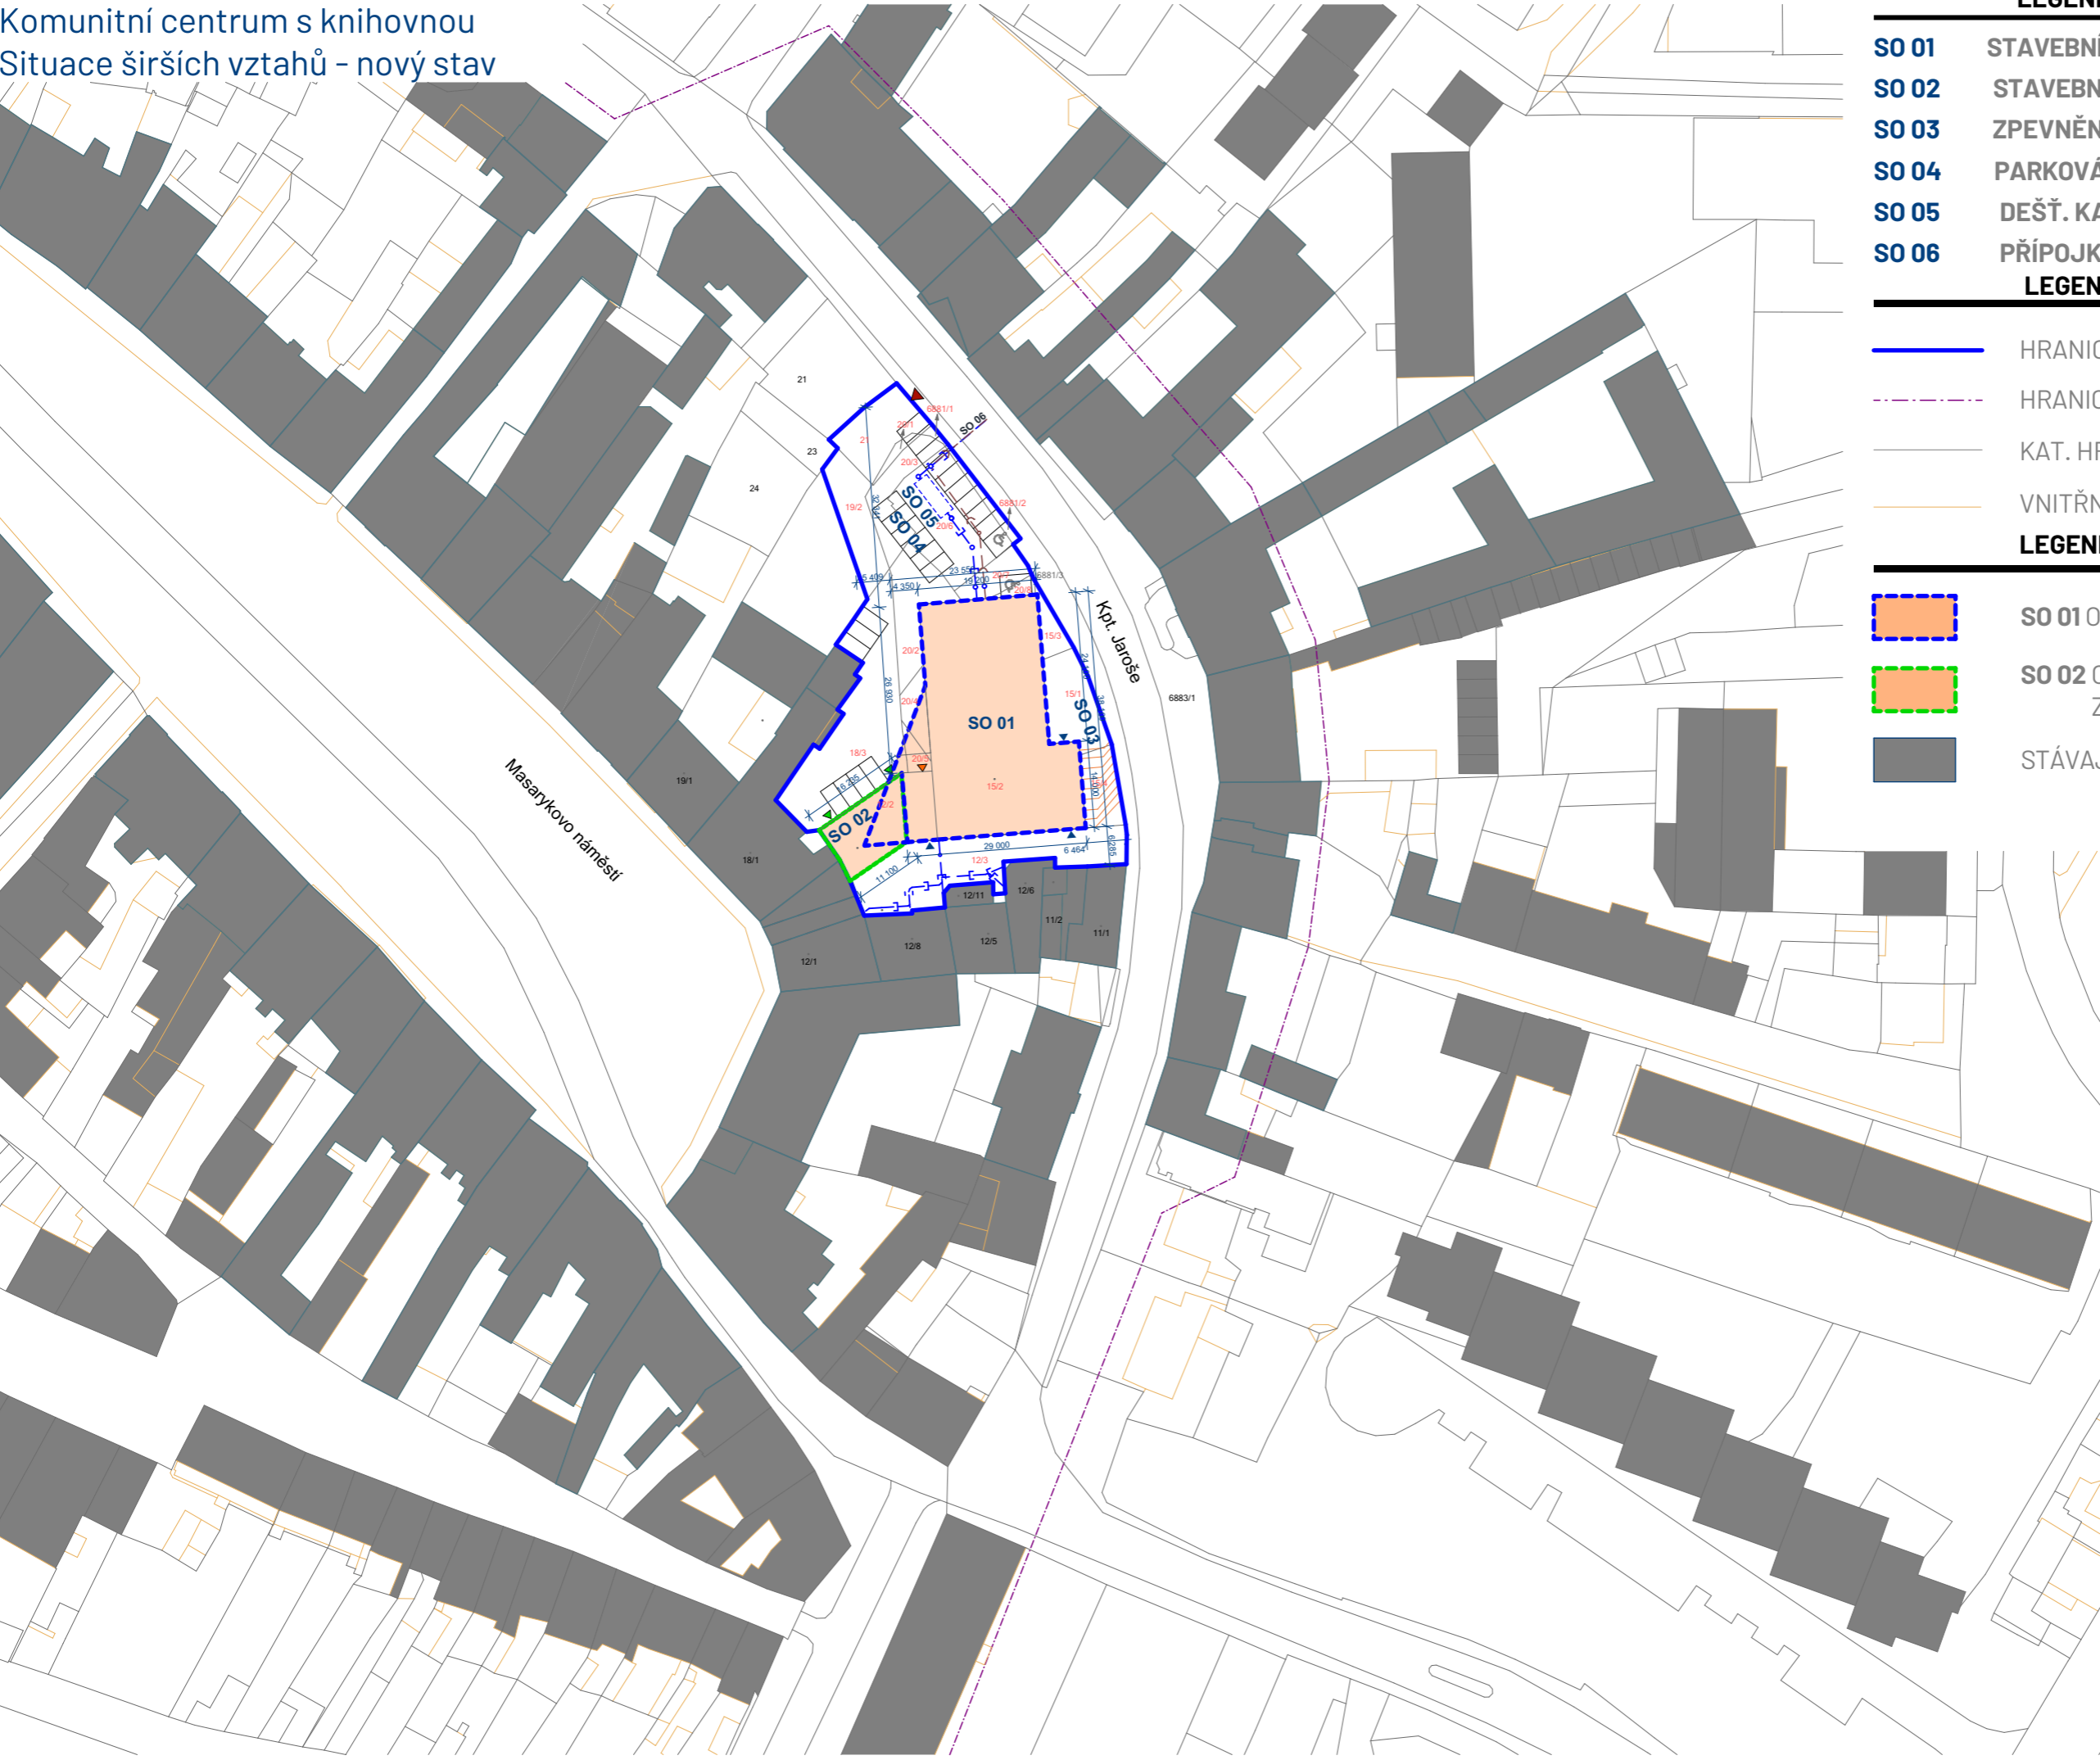

LEGENDA NOVÝCH OBJEKTŮ	
SO 01	STAVEBNÍ ÚPRAVY - KNIHOVNA
SO 02	STAVEBNÍ ÚPRAVY - KOTELNA
SO 03	ZPEVNĚNÉ PLOCHY
SO 04	PARKOVÁNÍ
SO 05	DEŠŤ. KANALIZACE A RET. NÁDRŽ
SO 06	PŘÍPOJKA JEDNOTNÉ KANALIZACE
LEGENDA ČAR	

- HRANICE DOTČENÉHO ÚZEMÍ
- HRANICE PAMÁTKOVÉ ZÓNY BOSKOVICE
- KAT. HRANICE POZEMKŮ
- VNITŘNÍ ČLENĚNÍ PARCEL

LEGENDA PLOCH	
SO 01	OBJEKT KNIHOVNY
SO 02	OBJEKT KOTELNY A ZÁZEMÍ KNIHOVNY
	STÁVAJÍCÍ BUDOVY

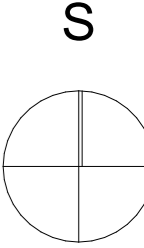

K.Ú. BOSKOVICE 608327

Projektant

*Vaši architekti*

VASIARCHITEKTI.cz

Ing. Jiří Železný
Doubravník 63
Česká Republika
592 61

Komunitní centrum s knihovnou

Kpt. Jaroše 2011
Boskovice
Česká Republika
680 01

Jméno výkresu

Situace širších vztahů - nový stav

Vypracoval
Ing. Jiří Železný, Ing. Arch. Jiří Vitek

Zodpovědný projektant
Ing. Jiří Železný

Měřítko výkresu

Revize

Datum
08/2020

1:1000

Dur + Dsp

Číslo výkresu

C.1b