


Komunitní centrum s knihovnou
Katastrální situační výkres

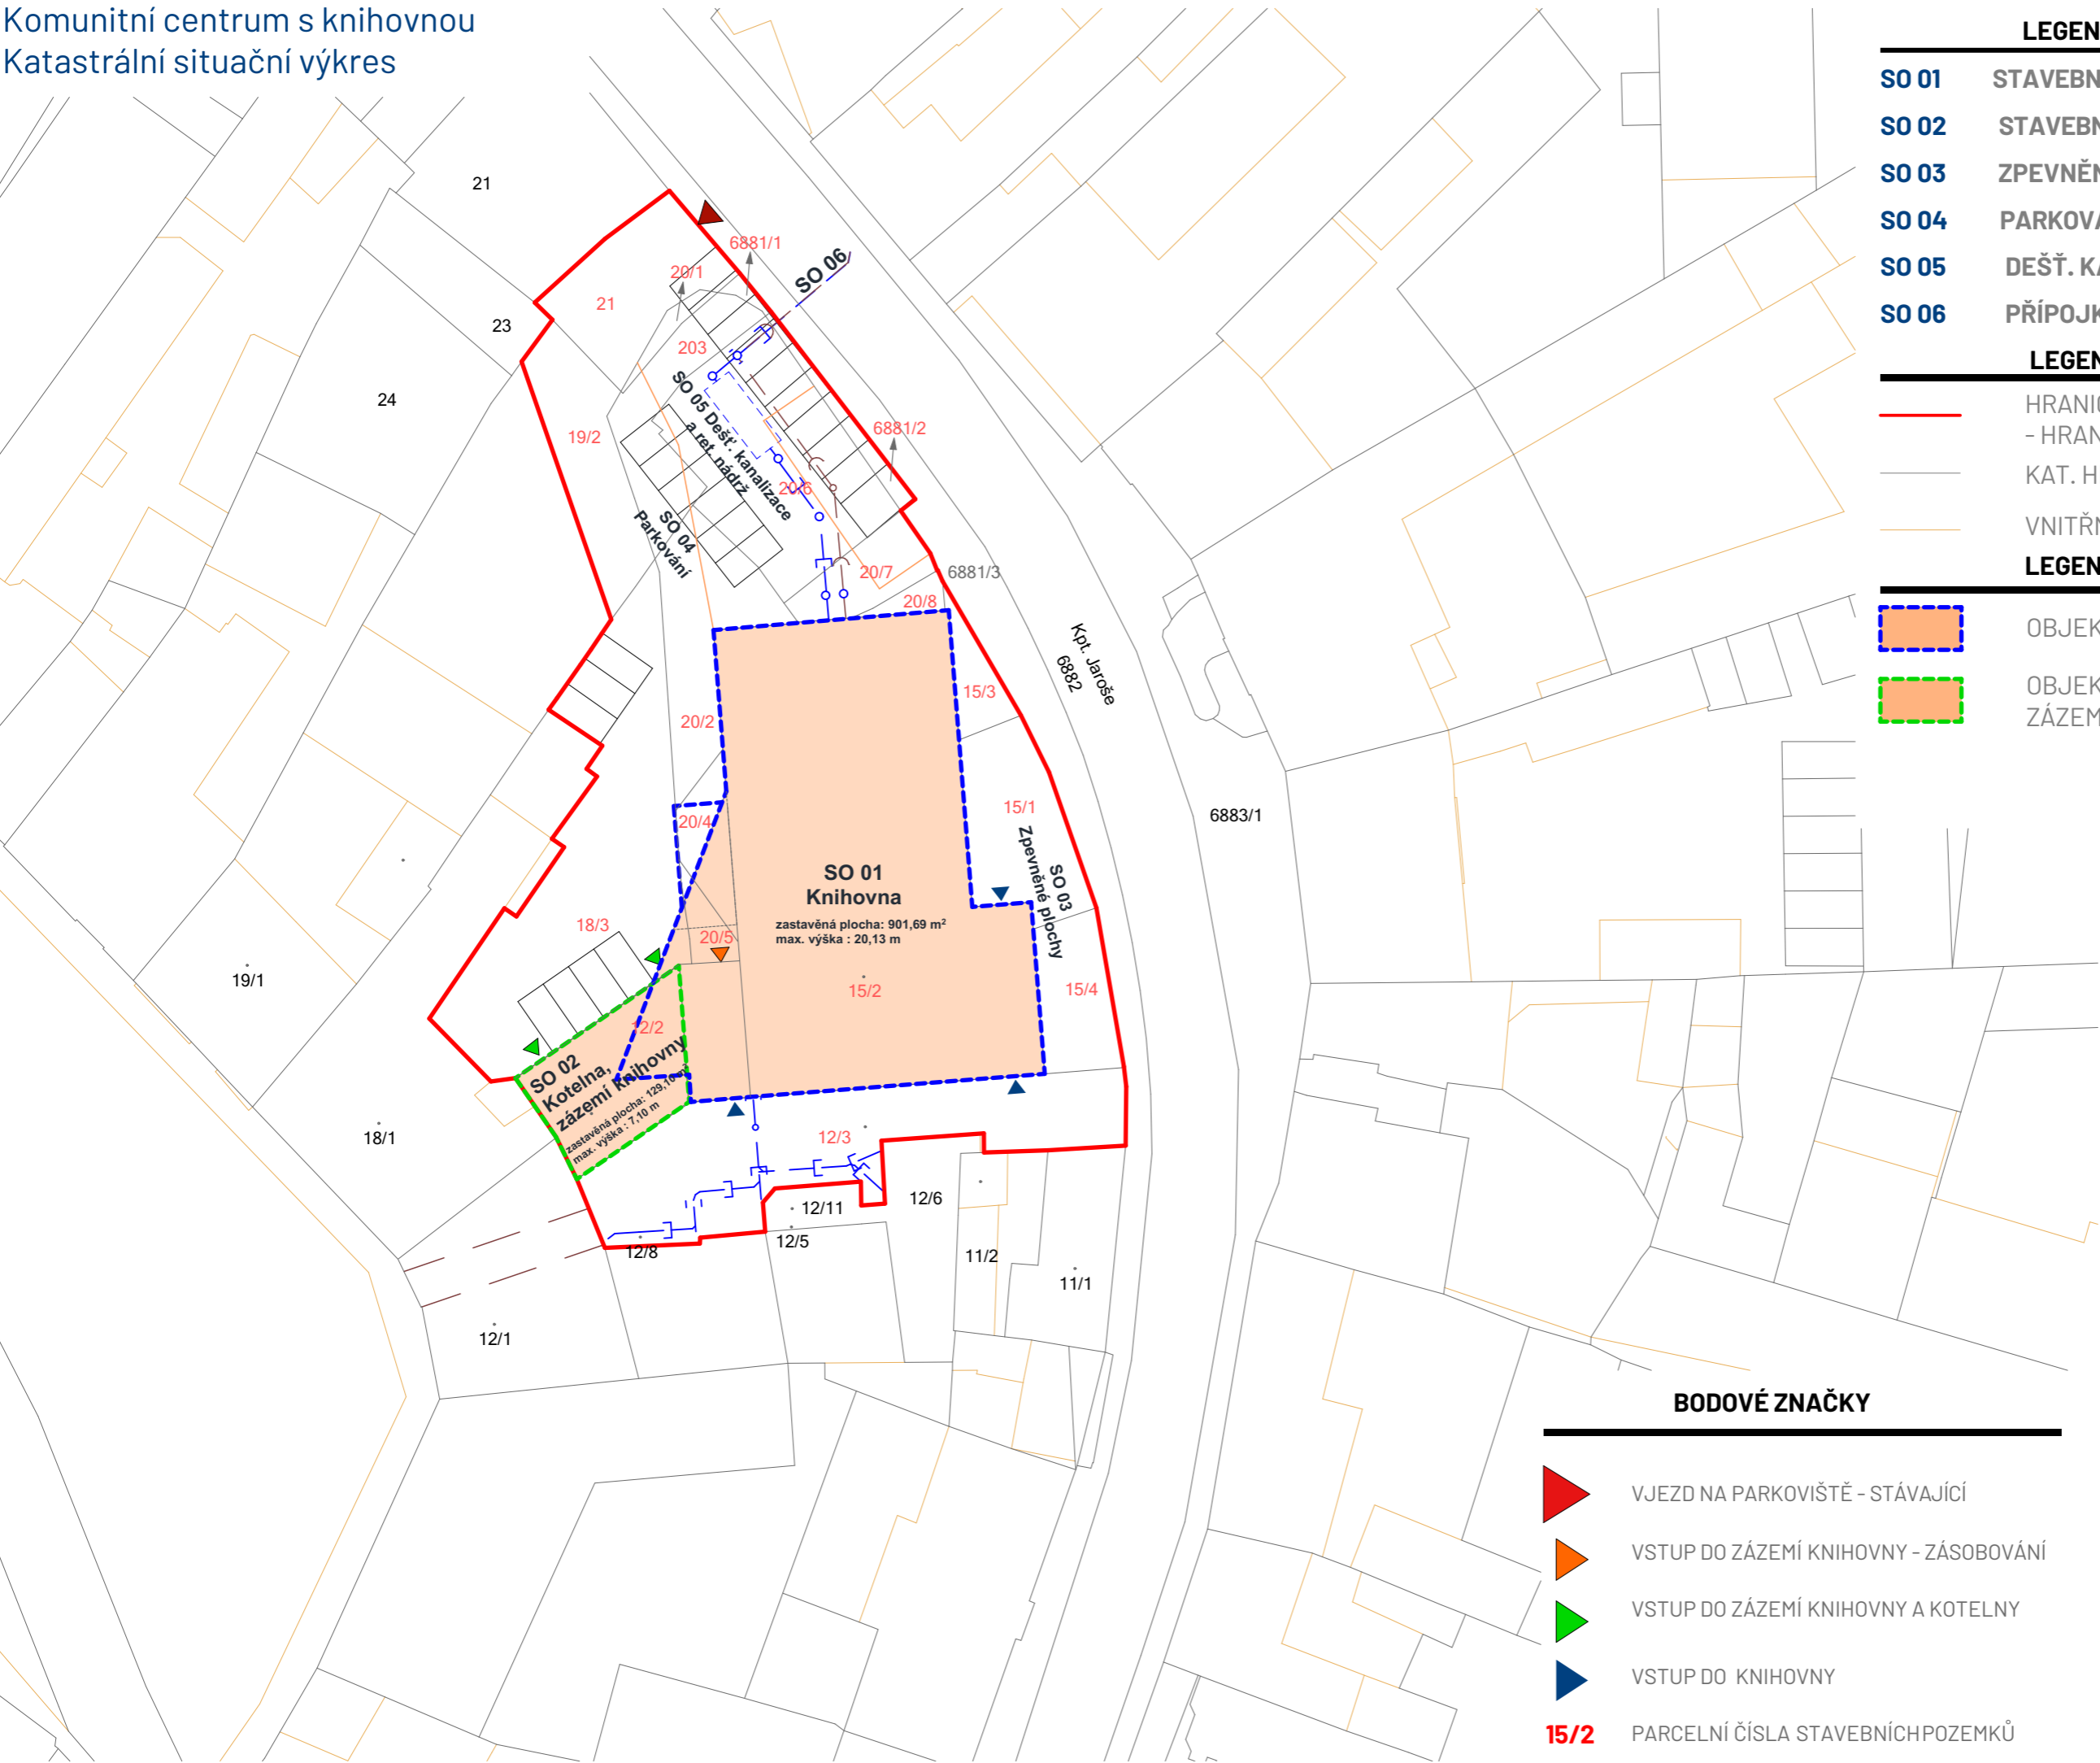

LEGENDA NOVÝCH OBJEKTŮ	
SO 01	STAVEBNÍ ÚPRAVY - KNIHOVNA
SO 02	STAVEBNÍ ÚPRAVY - KOTELNA
SO 03	ZPEVNĚNÉ PLOCHY
SO 04	PARKOVÁNÍ
SO 05	DEŠŤ. KANALIZACE A RET. NÁDRŽ
SO 06	PŘÍPOJKA JEDNOTNÉ KANALIZACE

LEGENDA ČAR	
	HRANICE STAVEBNÍCH POZEMKŮ - HRANICE POZEMKŮ INVESTORA
	KAT. HRANICE POZEMKŮ
	VNITŘNÍ ČLENĚNÍ PARCEL
LEGENDA PLOCH	

	OBJEKT KNIHOVNY
	OBJEKT KOTELNY A ZÁZEMÍ KNIHOVNY

K.Ú. BOSKOVICE 608327

0,000 = 389,25 m.n.m. Bpv

Projektant



VASI ARCHITEKTI.cz

Ing. Jiří Železný
Doubravník 63
Česká republika
592 61

Komunitní centrum s knihovnou

Kpt. Jaroše 2011
Boskovice
Česká republika
680 01

Jméno výkresu

Katastrální situační výkres

Vypracoval
Ing. Jiří Železný, Ing. Arch. Jiří Vitek
Zodpovědný projektant
Ing. Jiří Železný

Datum
08/2020

Měřítko výkresu

1:500

Dur + Dsp

Revize

Číslo výkresu

C.2

BODOVÉ ZNAČKY

- VJEZD NA PARKOVIŠTĚ - STÁVAJÍCÍ
- VSTUP DO ZÁZEMÍ KNIHOVNY - ZÁSOBOVÁNÍ
- VSTUP DO ZÁZEMÍ KNIHOVNY A KOTELNY
- VSTUP DO KNIHOVNY
- PARCELNÍ ČÍSLA STAVEBNÍCH POZEMKŮ