Komunitní centrum s knihovnou
Koordinační situace

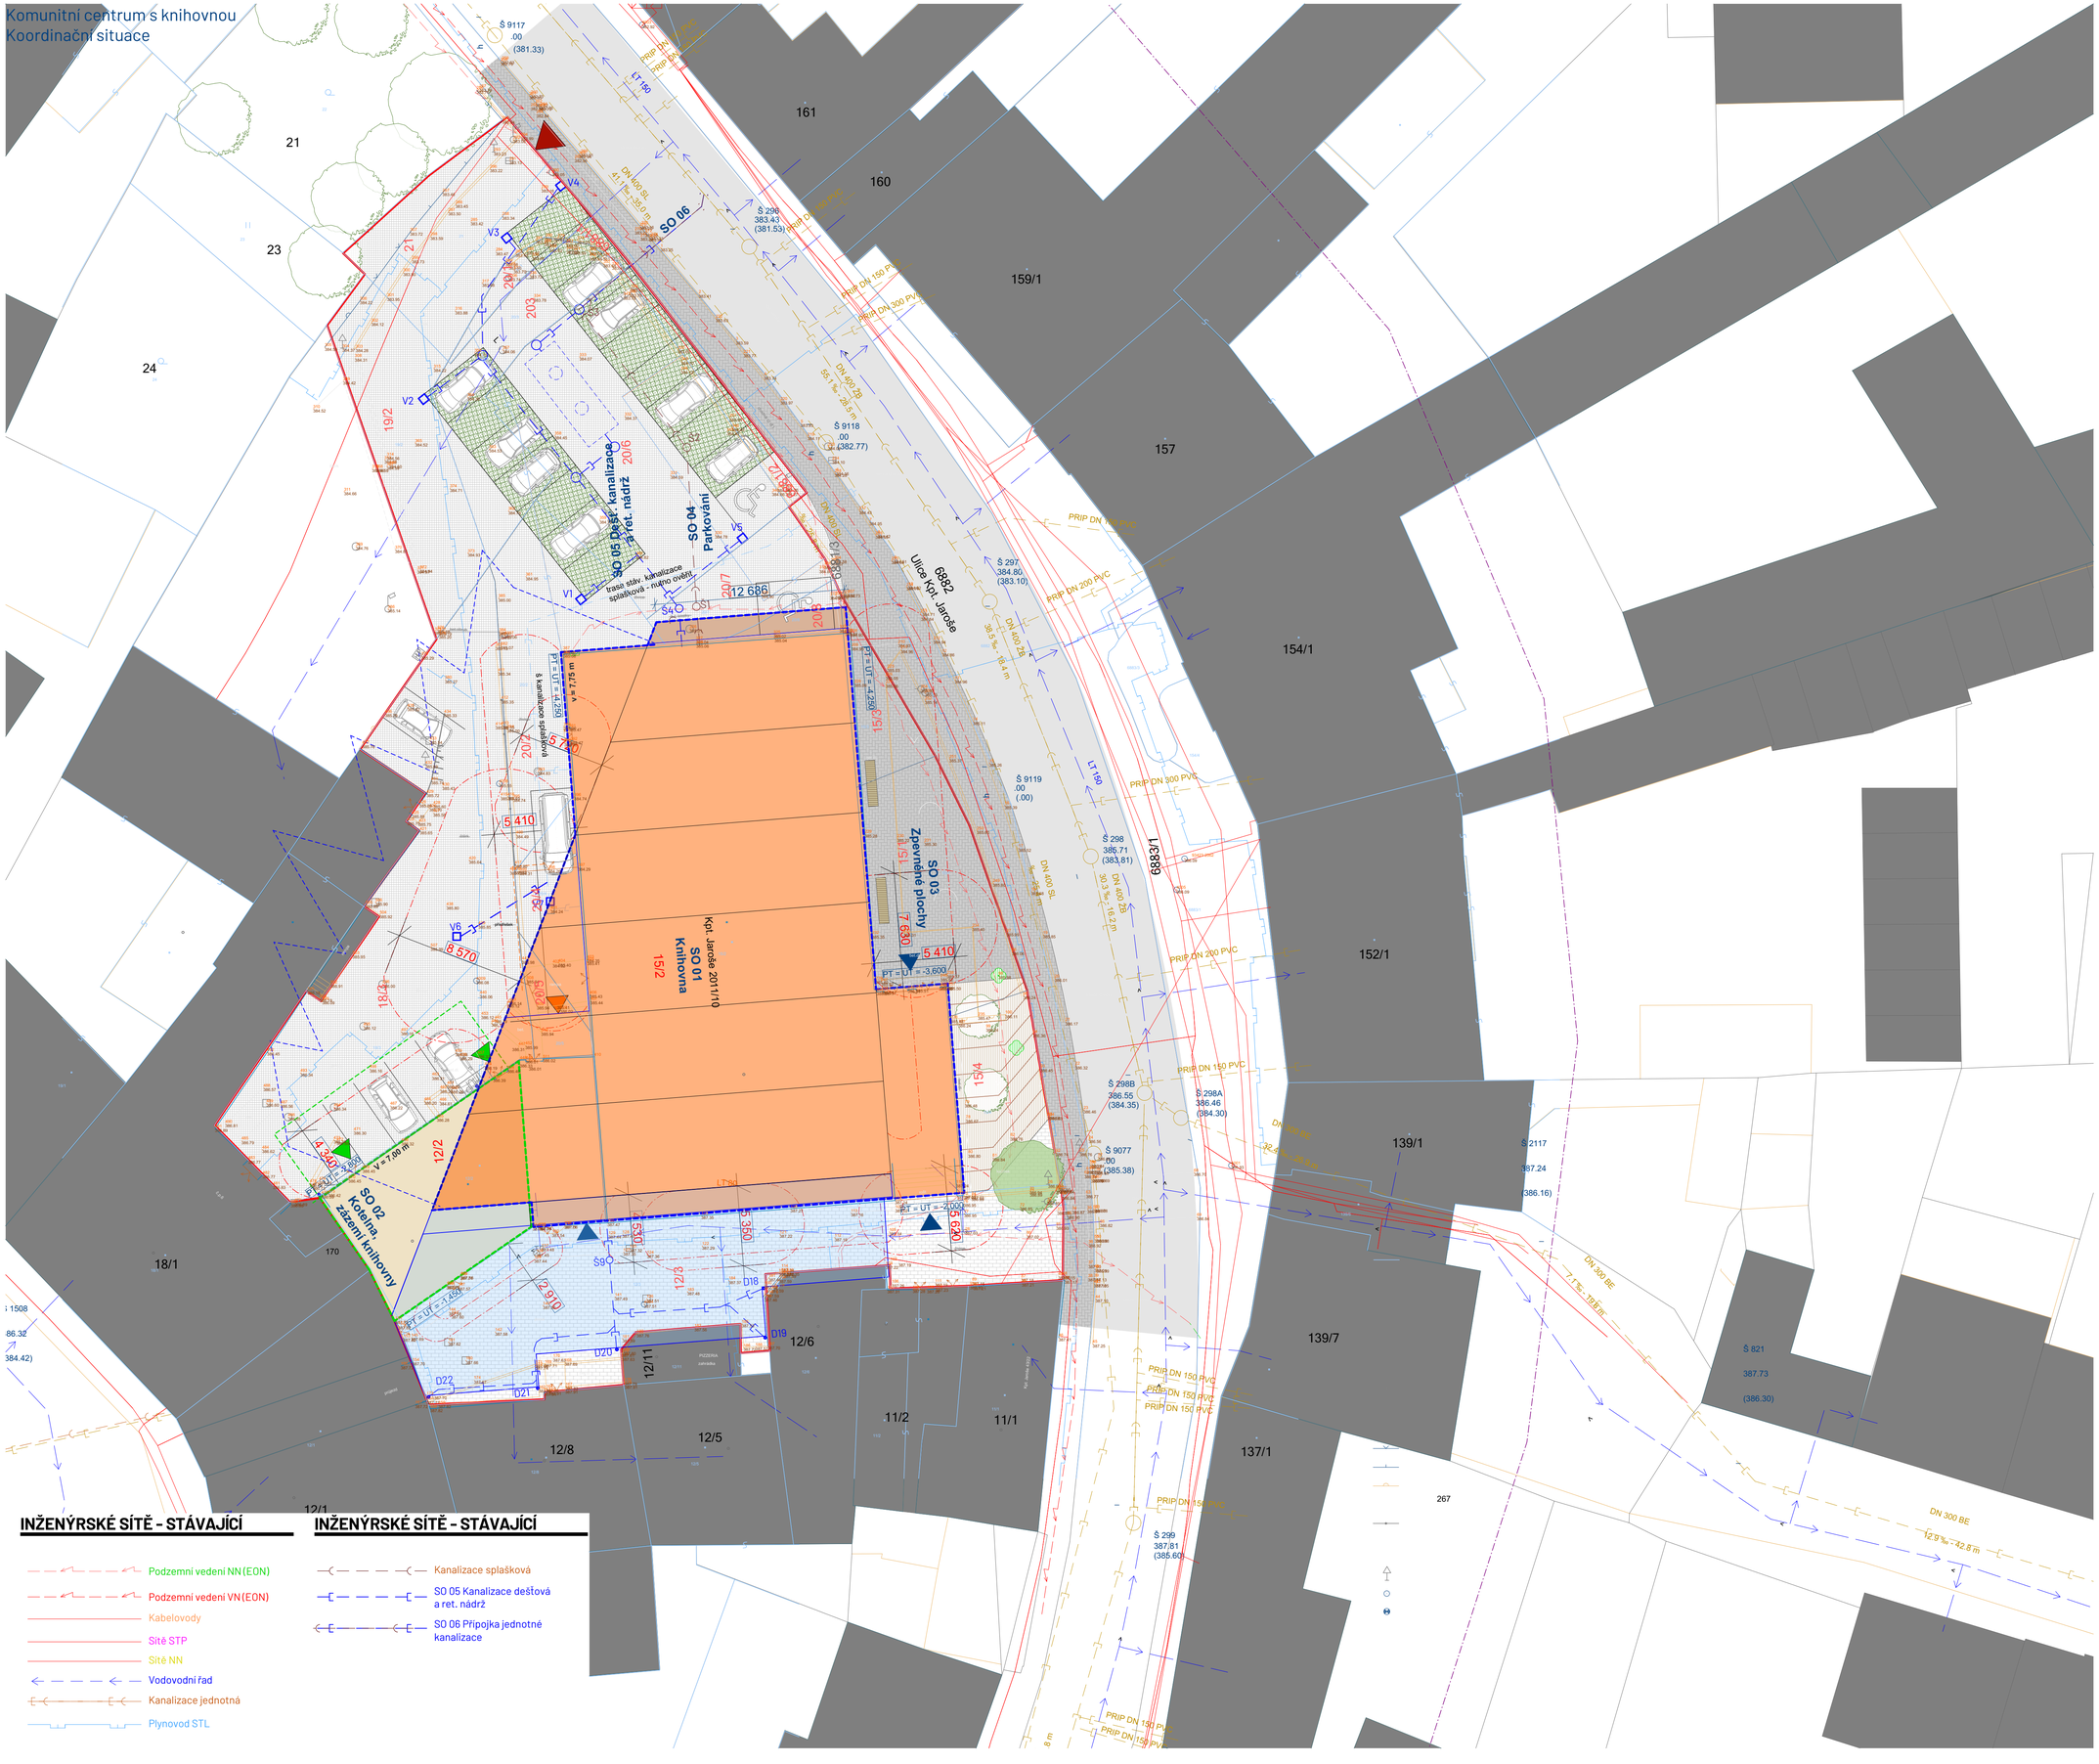

INŽENÝRSKÉ SÍTĚ - STÁVAJÍCÍ

- Podzemní vedení NN (ČEON)
- Podzemní vedení VN (ČEON)
- Kabelovody
- Sítě STP
- Sítě NN
- Vodovodní řad
- Kanalizace jednotná
- Plynovod STL

INŽENÝRSKÉ SÍTĚ - STÁVAJÍCÍ

- Kanalizace splašková
- SO 05 Kanalizace dešťová a ret. nádrž
- SO 06 Přípojka jednotné kanalizace

LEGENDA NOVÝCH OBJEKTŮ

SO 01	STAVEBNÍ ÚPRAVY - KNIHOVNA 916,10 m²
SO 02	STAVEBNÍ ÚPRAVY - KOTELNA 129,3 m²
SO 03	ZPEVNĚNÉ PLOCHY
SO 04	PARKOVÁNÍ
SO 05	DEŠŤOVÁ KANALIZACE A RET. NÁDRŽ
SO 06	PŘÍPOJKA JEDNOTNÉ KANALIZACE

LEGENDA ČAR

- HRANICE STAVEBNÍCH POZEMKŮ - HRANICE POZEMKŮ INVESTORA
- KAT. HRANICE POZEMKŮ
- VNITŘNÍ ČLENĚNÍ PARCEL
- HRANICE PAMÁTKOVÉ ZÓNY BOSKOVICE
- VYMEZENÍ POŘÁRNĚ NEBEZPEČNÉHO PROSTORU
- SKLOPENÉ POHLEDY

LEGENDA PLOCH

- SO 01 OBJEKT KNIHOVNY
- SO 02 OBJEKT KOTELNY A ZÁZEMÍ KNIHOVNY
- ZASTŘEŠENÍ OBCHODNÍ ULIČKY
- STÁVAJÍCÍ BUDOVY
- ZPEVNĚNÉ PLOCHY - CHODNÍKY - BET. DLAŽBA
- ZPEVNĚNÉ PLOCHY - KOMUNIKACE - BET. DLAŽBA
- ZPEVNĚNÉ PLOCHY - PARK. STÁNÍ, ZATRAVŇOVACÍ BLOKY
- STÁVAJÍCÍ ZPEVNĚNÉ PLOCHY - VEŘEJNÉ KOMUNIKACE

BODOVÉ ZNAČKY

- VJEZD NA PARKOVIŠTĚ - STÁVAJÍCÍ
- VSTUP DO ZÁZEMÍ KNIHOVNY - ZÁSOBOVÁNÍ
- VSTUP DO ZÁZEMÍ KNIHOVNY A KOTELNY
- VSTUP DO KNIHOVNY
- STÁVAJÍCÍ ZELEŇ
- NAVRHOVANÁ ZELEŇ
- 15/2 PARCELNÍ ČÍSLA STAVEBNÍCH POZEMKŮ
- 102 202,16 VÝŠKOPIS, POLOHOPIS

S

K.Ú. BOSKOVICE 608327

Souř. systém: JTSK

0,000 = 389,25 m.n.m. Bpv

Projektant

VASI ARCHITEKTI.cz

Ing. Jiří Železný
Doubravník 63
Česká Republika
592 61

Komunitní centrum s knihovnou

Kpt. Jaroše 2011
Boskovice
Česká Republika
680 01

Jméno výkresu

Koordinační situace

Vypracoval
Ing. Jiří Železný, Ing. Arch. Jiří Vítek

Zodpovědný projektant
Ing. Jiří Železný

Datum 08/2020

Měřítko výkresu **1:200** **Dur + Dsp**

Revize

Číslo výkresu **C.3**