


Řez D02 (3)

1:50

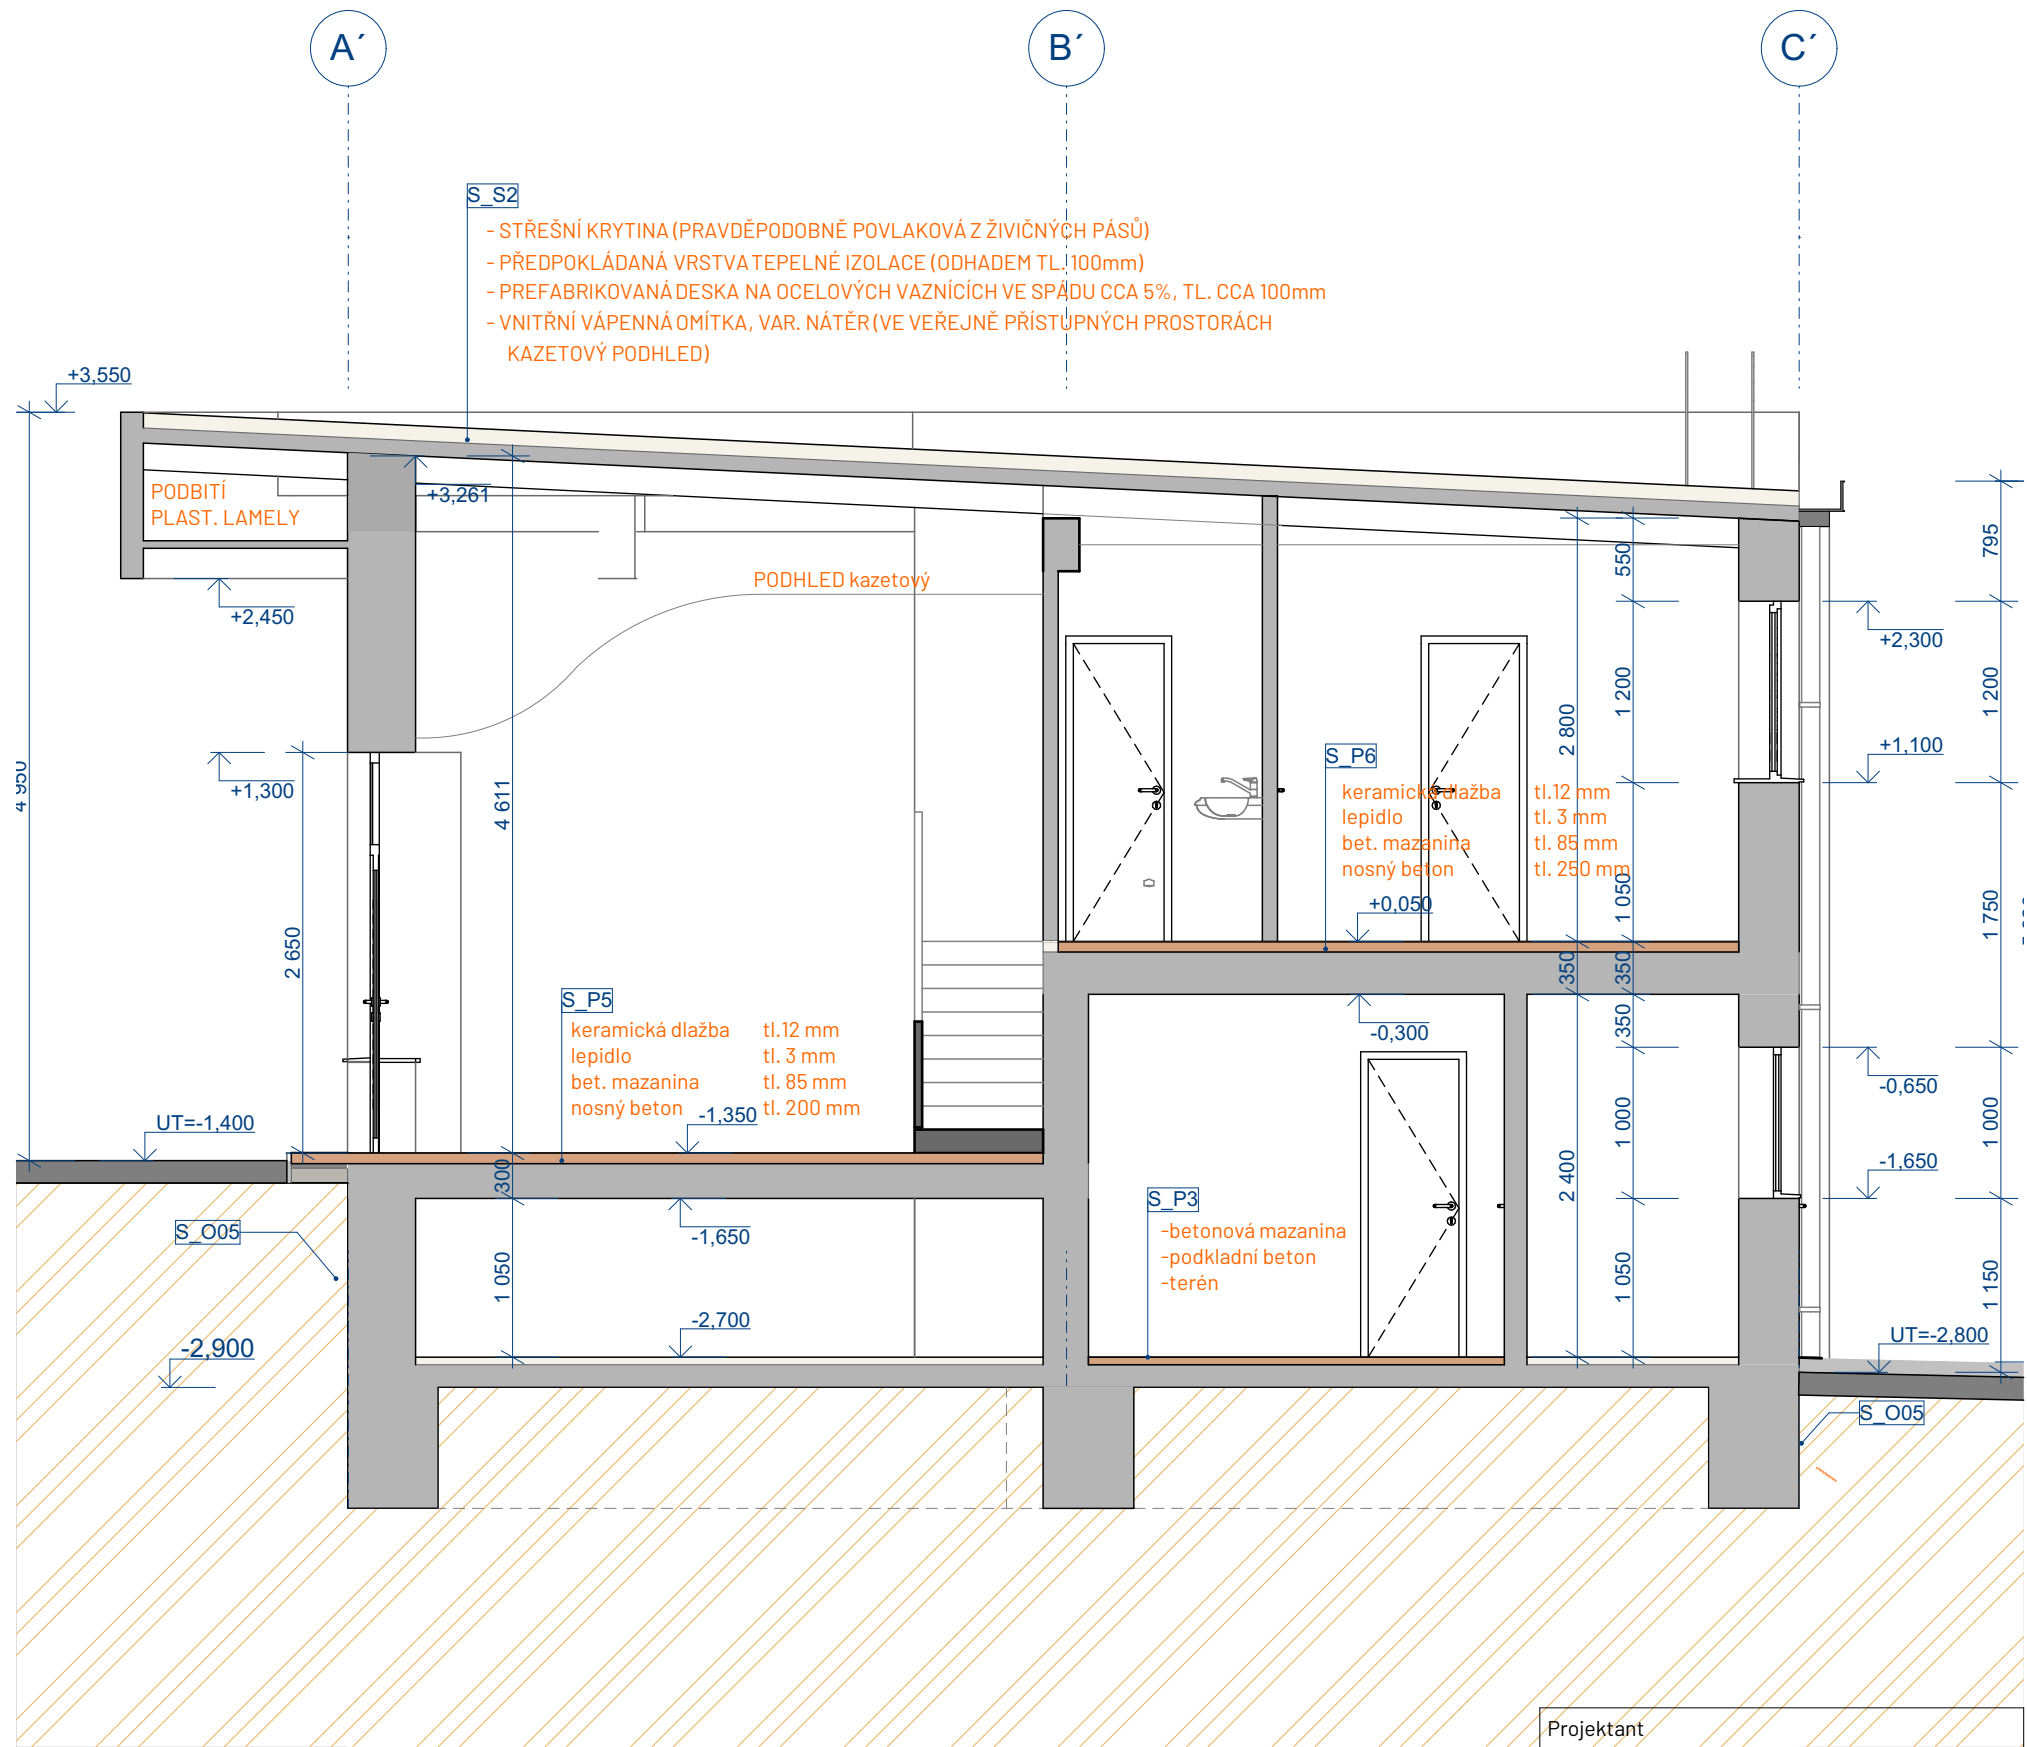

D

Řez D01 (5)

1:50

#### LEGENDA KONSTRUKCÍ

- STÁVAJÍCÍ PŘÍČKY NENOSNÉ TL. 100, 150 MM
- STÁVAJÍCÍ NOSNÉ ZDIVO Z CIHEL PÁLENÝCH, PŘÍČNĚ DĚROVANÉ CV 140 TL. 300, 400

Projektant

 *vasi architekti*

**VASIARCHITEKTI.cz**

Ing. Jiří Železný  
Doubravnik 63  
Česká Republika  
592 61

**Komunitní centrum s knihovnou**  
Kpt. Jaroše 2011  
Boskovice  
Česká Republika  
680 01  
Jméno výkresu

**SO 02 Řez D-D', E-E' stávající**

Vypracoval  
Ing. Jiří Železný, Ing. Arch. Jiří Vitek  
Zodpovědný projektant  
Ing. Jiří Železný  
Datum  
08/2020

Měřítko výkresu  
**1:50**  
Dur + Dsp

Revize  
Číslo výkresu

**D.1.1.2.4**