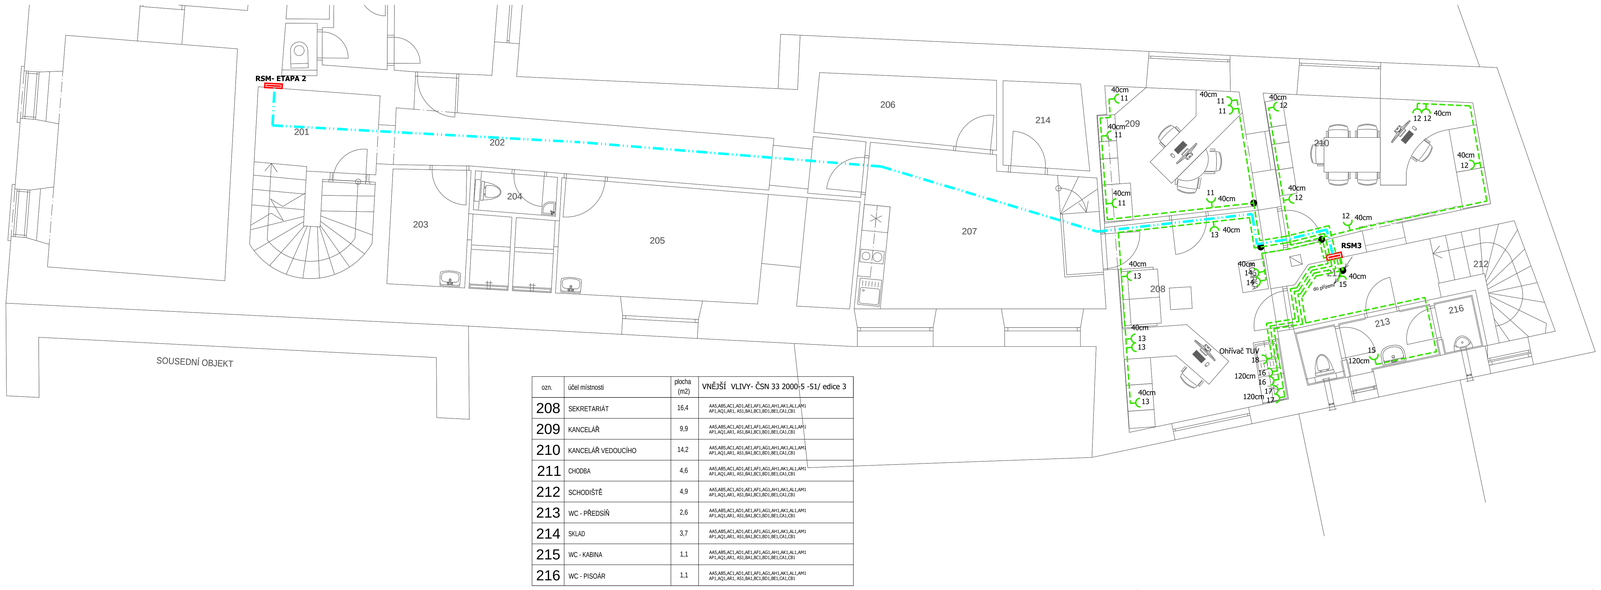

ozn.	účel místnosti	plocha (m2)	VNĚJŠÍ VLIVY- ČSN 33 2000-5 -51/ edice 3
208	SEKRETARIÁT	16,4	AA5,AB5,AC1,AD1,AE1,AF1,AG1,AH1,AK1,AL1,AM1 AP1,AQ1,AR1, BA1,BA3,BC1,BD1,BE1,CA1,CB1
209	KANCELÁŘ	9,9	AA5,AB5,AC1,AD1,AE1,AF1,AG1,AH1,AK1,AL1,AM1 AP1,AQ1,AR1, BA1,BA3,BC1,BD1,BE1,CA1,CB1
210	KANCELÁŘ VEDOUCÍHO	14,2	AA5,AB5,AC1,AD1,AE1,AF1,AG1,AH1,AK1,AL1,AM1 AP1,AQ1,AR1, BA1,BA3,BC1,BD1,BE1,CA1,CB1
211	CHODBA	4,6	AA5,AB5,AC1,AD1,AE1,AF1,AG1,AH1,AK1,AL1,AM1 AP1,AQ1,AR1, BA1,BA3,BC1,BD1,BE1,CA1,CB1
212	SCHODIŠTĚ	4,9	AA5,AB5,AC1,AD1,AE1,AF1,AG1,AH1,AK1,AL1,AM1 AP1,AQ1,AR1, BA1,BA3,BC1,BD1,BE1,CA1,CB1
213	WC - PŘEDSÍŇ	2,6	AA5,AB5,AC1,AD1,AE1,AF1,AG1,AH1,AK1,AL1,AM1 AP1,AQ1,AR1, BA1,BA3,BC1,BD1,BE1,CA1,CB1
214	SKLAD	3,7	AA5,AB5,AC1,AD1,AE1,AF1,AG1,AH1,AK1,AL1,AM1 AP1,AQ1,AR1, BA1,BA3,BC1,BD1,BE1,CA1,CB1
215	WC - KABINA	1,1	AA5,AB5,AC1,AD1,AE1,AF1,AG1,AH1,AK1,AL1,AM1 AP1,AQ1,AR1, BA1,BA3,BC1,BD1,BE1,CA1,CB1
216	WC - PISOÁR	1,1	AA5,AB5,AC1,AD1,AE1,AF1,AG1,AH1,AK1,AL1,AM1 AP1,AQ1,AR1, BA1,BA3,BC1,BD1,BE1,CA1,CB1

SCHÉMATICKÝ PŮDORYS OBJEKTU

LEGENDA

- Kabel CYKY-J 3x2,5mm2 pod omítkou, v podhledu stropu
- Kabel CYKY-J 5x6mm2 + CYA 6mm2 zž pod omítkou , v podhledu stropu
- Zásuvka jednonásobná s ochranným kolíkem, s clonkami, IP 40
  16 A, 250 V AC, Upevnění šrouby. Bezšroubové svorky (pro vodiče 1,5-2,5 mm²).
  Řazení 2P+PE, rámeček, kryt - barva bílá
- Ocharnné pospojování vodič CYA 6,4mm2 zž

Zásuvkové a technologické rozvody budou provedeny kabely CYKY , které budou uloženy pod omítkou.
Zásuvky budou osazeny ve výšce 40 a 120 cm nad podlahou , pokud není stanoveno jinak.

ROZVODNÁ SOUSTAVA: 3+PEN, 3N+PE ~ 50Hz 400V TN-C-S
OCHRANA NEŽIVÝCH ČÁSTÍ DLE ČSN 33 2000-4-41edice 3: AUTOMATICKÝM ODPOJENÍM PŘI PORUŠE, PROUDOVÝMI CHRÁNIČI, POSPOJOVÁNÍM

VEDOUCÍ PROJEKTANT: Ing. Petr Skřipský	STAPRO - Skřipský s.r.o. projekční kancelář kpt. Jaroše 37, 680 01 Boskovice tel.: 516 454 077, mob.: 602 564 089 e-mail: skripsky@stocali.cz IČ: 02001152	
ZODPOVĚDNÝ PROJEKTANT: Jiří Pavlů		
VYPRACOVALA: Jiří Pavlů		
INVESTOR: Město Boskovice, Masarykovo náměstí 4/2, 680 01 Boskovice		
STAVEBNÍ ÚPRAVY ČÁSTI MĚSTSKÉHO ÚŘADU PRO MĚSTSKOU POLICII, MASARYKOVO NÁMĚSTÍ č.p. 3, BOSKOVICE ELEKTROINSTALACE - ETAPA III.	Č.Z.: 1/2020	DPS
	DAT.: 11/2022	FOR.: 6x44
PŮDORYS 1.NPÍ - ZÁSUVKOVÉ ROZVODY	1:50	EL-07