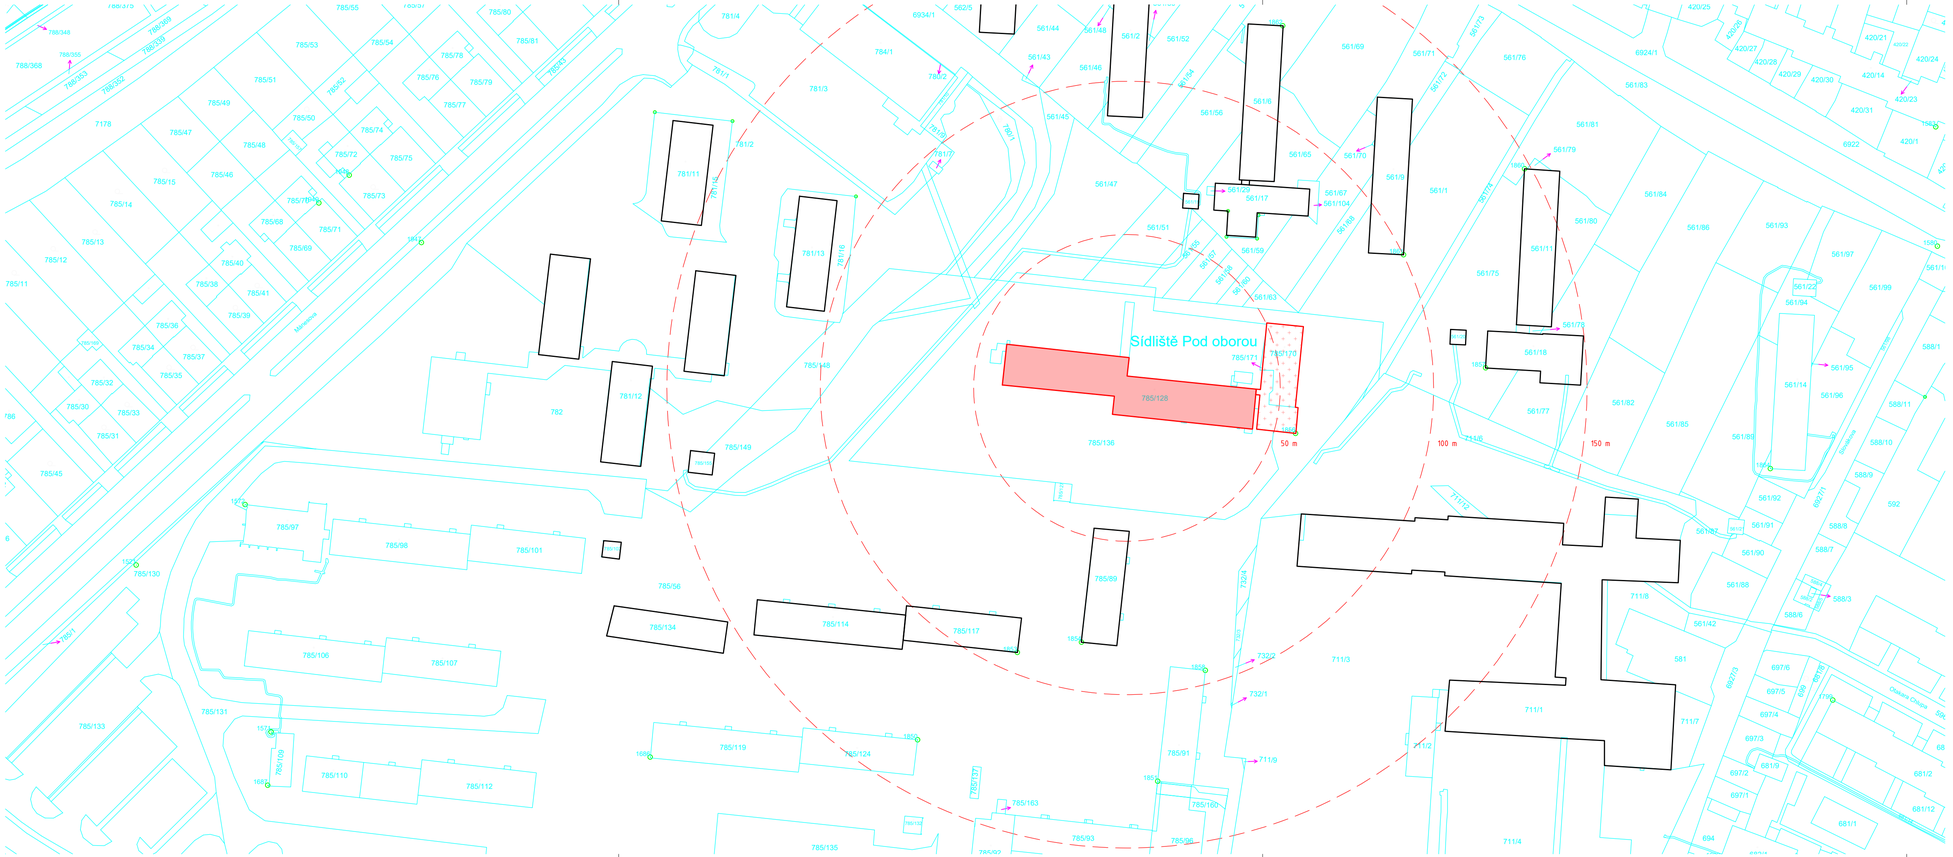

LEGENDA ZNAČENÍ

- ŘEŠENÁ STAVBA (SO 01, SO 02)
- ŘEŠENÁ STAVBA (SO 02)
- HRANICE DOTČENÉHO ÚZEMÍ
- HRANICE PARCEL — 785/128 PARCELNÍ ČÍSLO
- STÁVAJÍCÍ ZÁSTAVBA

0,000 = 356,500 m n. m. (MŠ) a 356,180 m n. m. (STÁVAJÍCÍ PŘÍSTAVBA)
výškový systém BpV, souřadnicový systém JTSK

Hlavní projektant	Ing. Tomáš KROČIL	Architekt	-
Projektant	Ing. Tomáš KROČIL	Vypracoval	Ing. Nikola Němec
Stavebník	Město Boskovice, Masarykovo náměstí 1/2, 680 01 Boskovice		
Místo stavby	parc. č. 785/128 a 785/170, Boskovice, K.Ú.: [608327]		

K PROJEKT, Kročil s.r.o.
Uherskobrodská 984
763 26 Luhačovice
IČ: 022 86 424
http://www.krocil.eu

Název akce
Stavební úpravy střechy a instalace FVE MŠ Komenského

Pare	1	2	3	4	5	6		
Zakázka	23ZAK1330							
Účel PD	DSP + DPS							
Stavební objekt	SO 01, SO 02							
Datum	02/2023							
Část dokumentace	C Situační řešení							
Formát	4× A4							

Obsah
KATASTRÁLNÍ SITUAČNÍ VÝKRES

Měřítko **1:1000**

Výkres č. **C.2**

840x297 mm