




ŘEZ

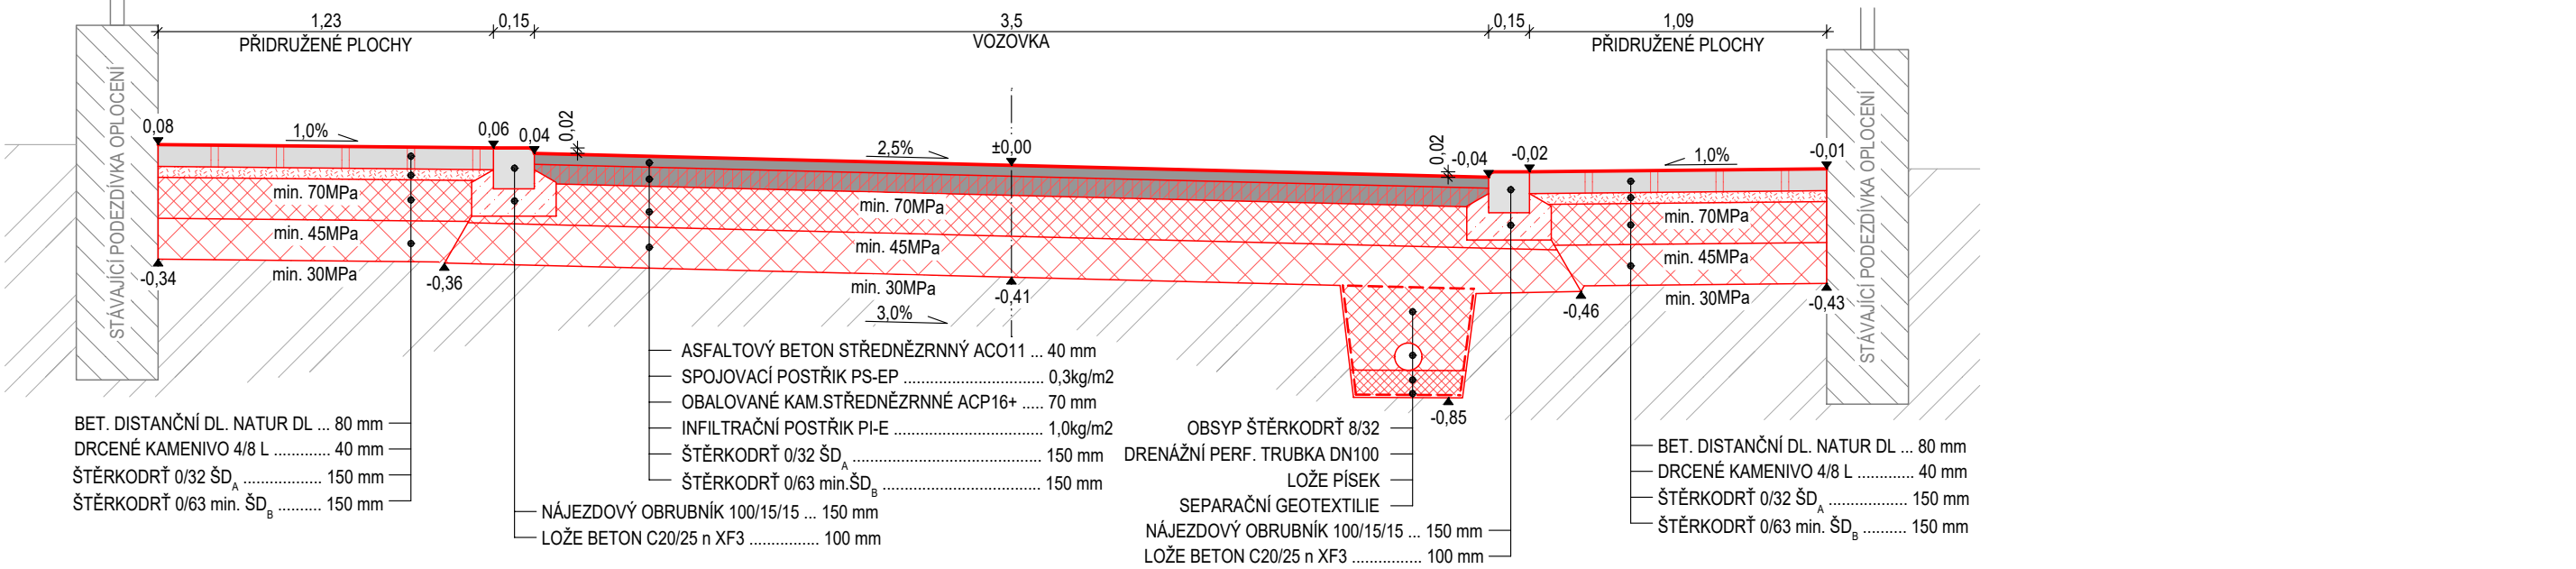


ŘEZ V MÍSTĚ VÝHYBNY

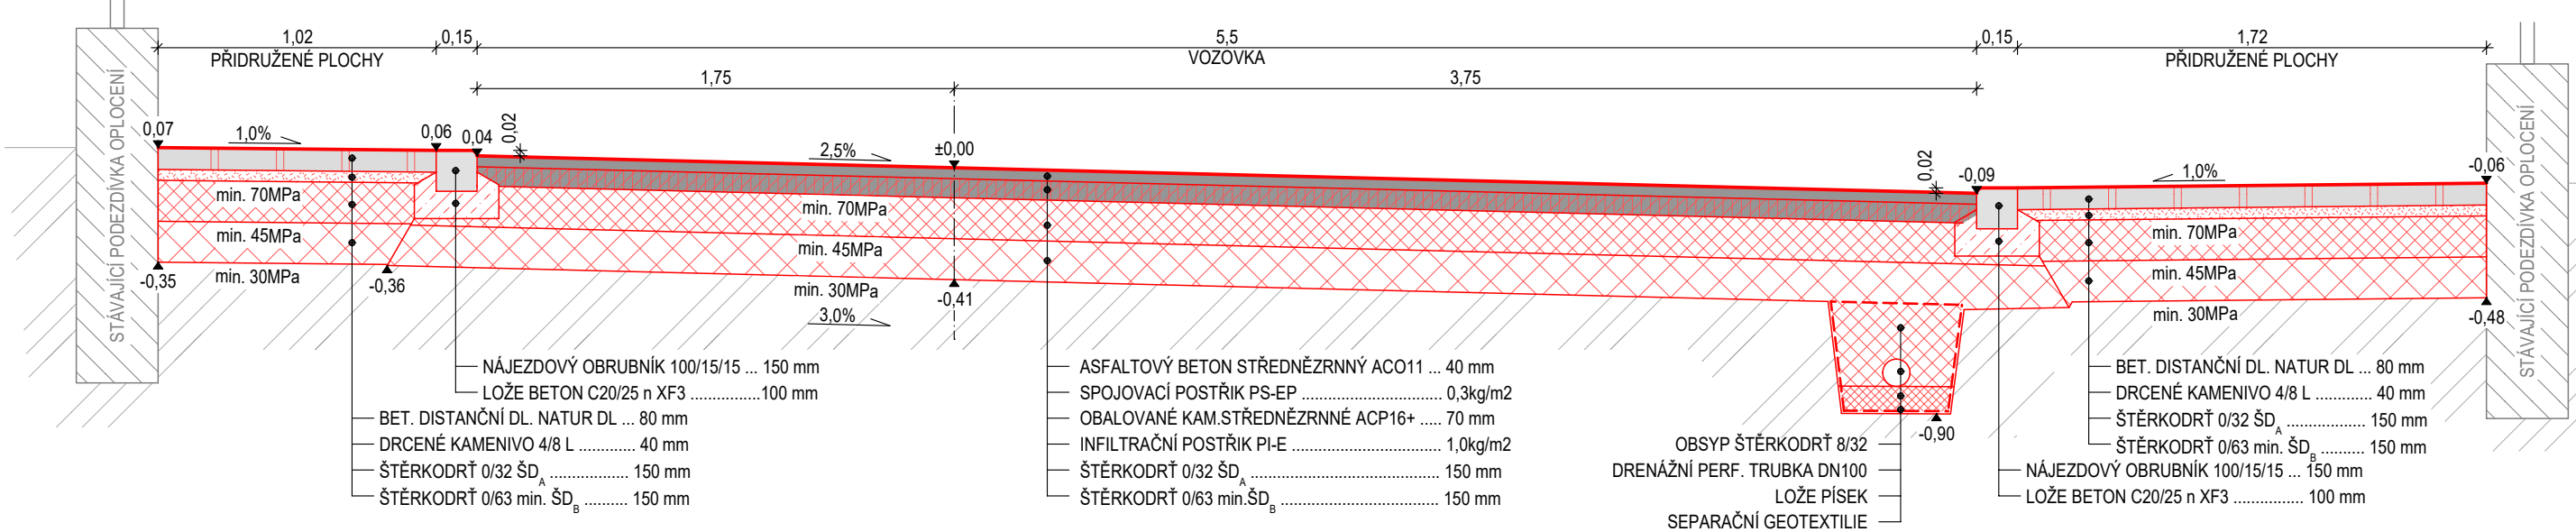


ŘEZ V MÍSTĚ VÝHYBNY A CHODNÍKU

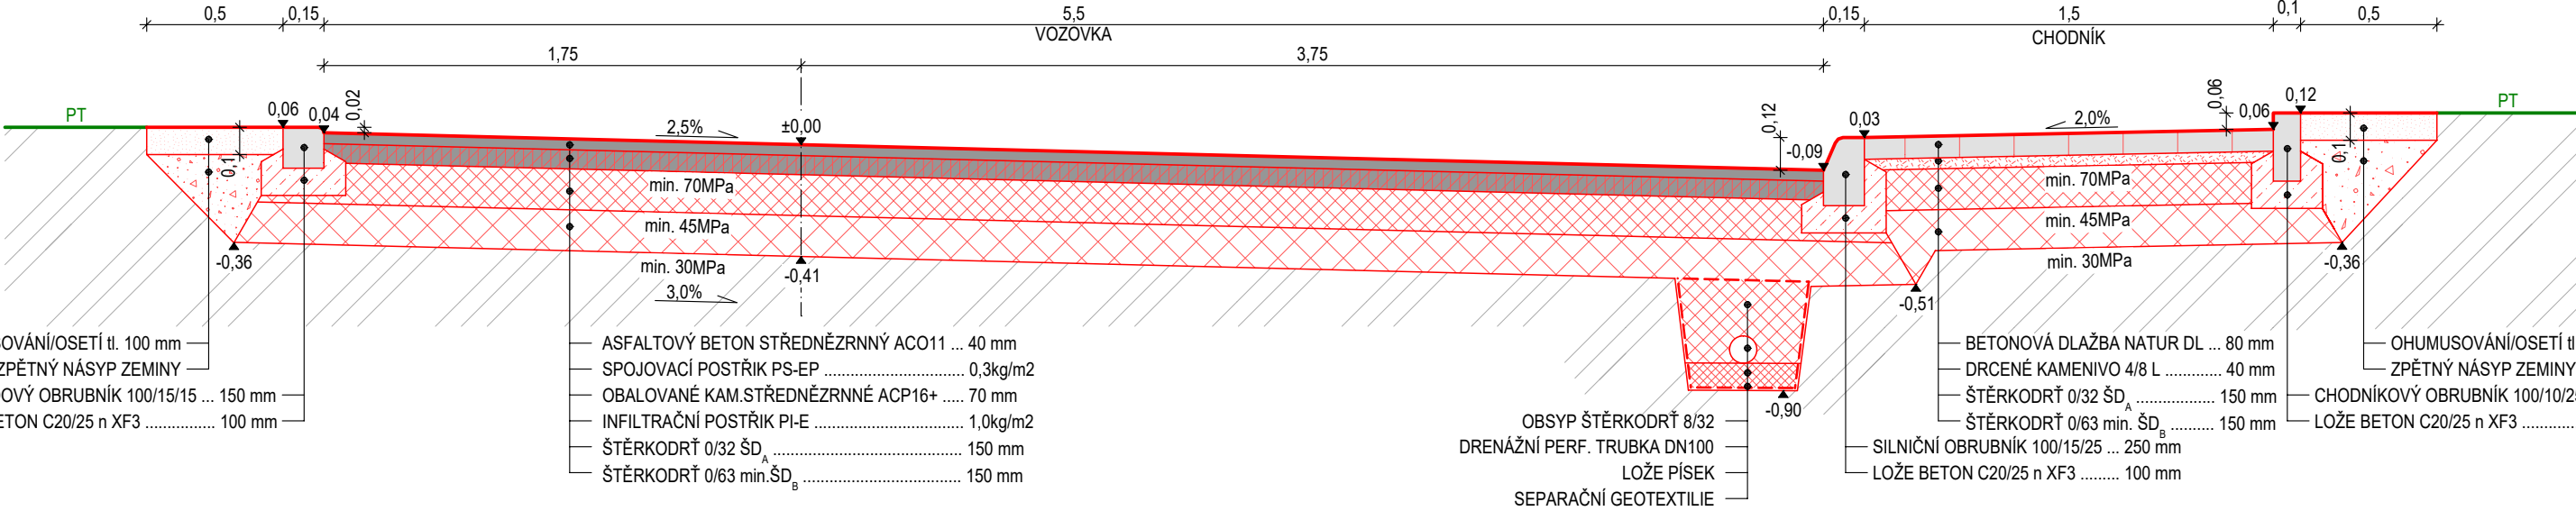

ŘEZ V MÍSTĚ CHODNÍKU

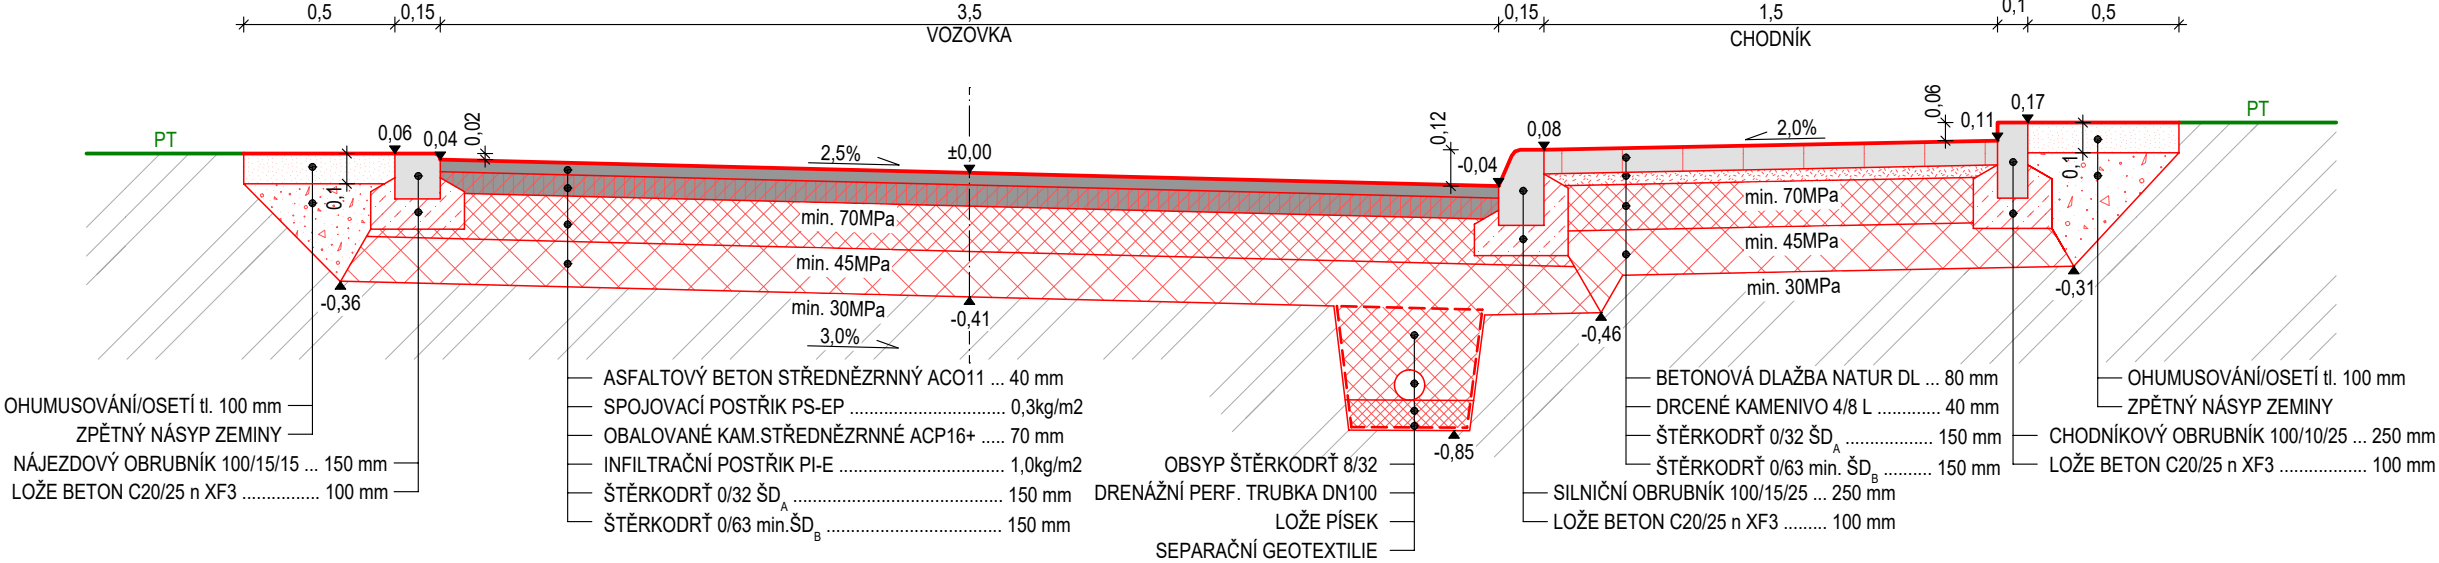

ŘEZ V MÍSTĚ SJEZDU V CHODNÍKU

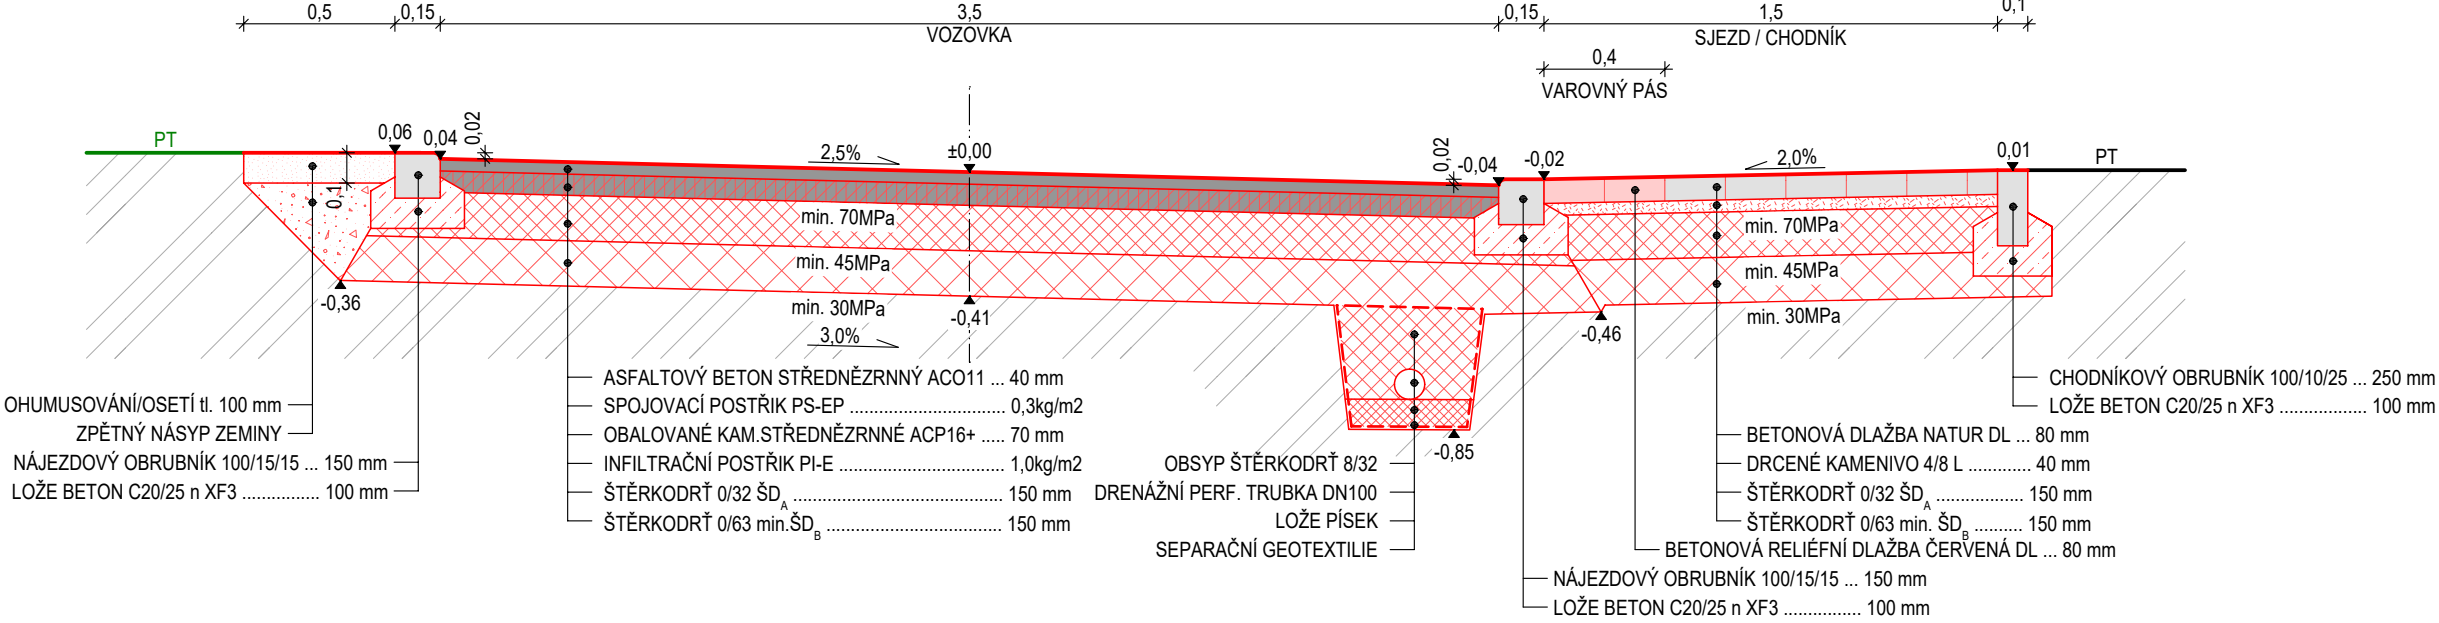

Ved. projektant	Odp. projektant	Projektant	Vypracoval
Ing. Jan Brázda		Bc. Josef Šafránek	
Stavebník   Město Boskovice, Masarykovo náměstí 4/2, 680 01 Boskovice			
<b>Stavební úpravy komunikace</b>			
<b>ulice Na Skalce Boskovice</b>			
<b>k.ú. Boskovice [608327]</b>			
<b>SO 101 Stavební úpravy MK, SO 301 Odvodnění</b>			
<b>Vzorové řezy</b>			

<b>BESTA</b> BESTA - ING. BRAZDA s. r. o. projektová a inženýrská činnost Smetanova 299/4, Blansko 678 01 tel.: 516 412 038 e-mail: besta@besta-blansko.cz	
stupeň PD	DSP
formát	4 A4
datum	26.04.2023
zakázka č.	072023
měřítka	příloha
<b>1:25</b>	<b>D.3</b>