




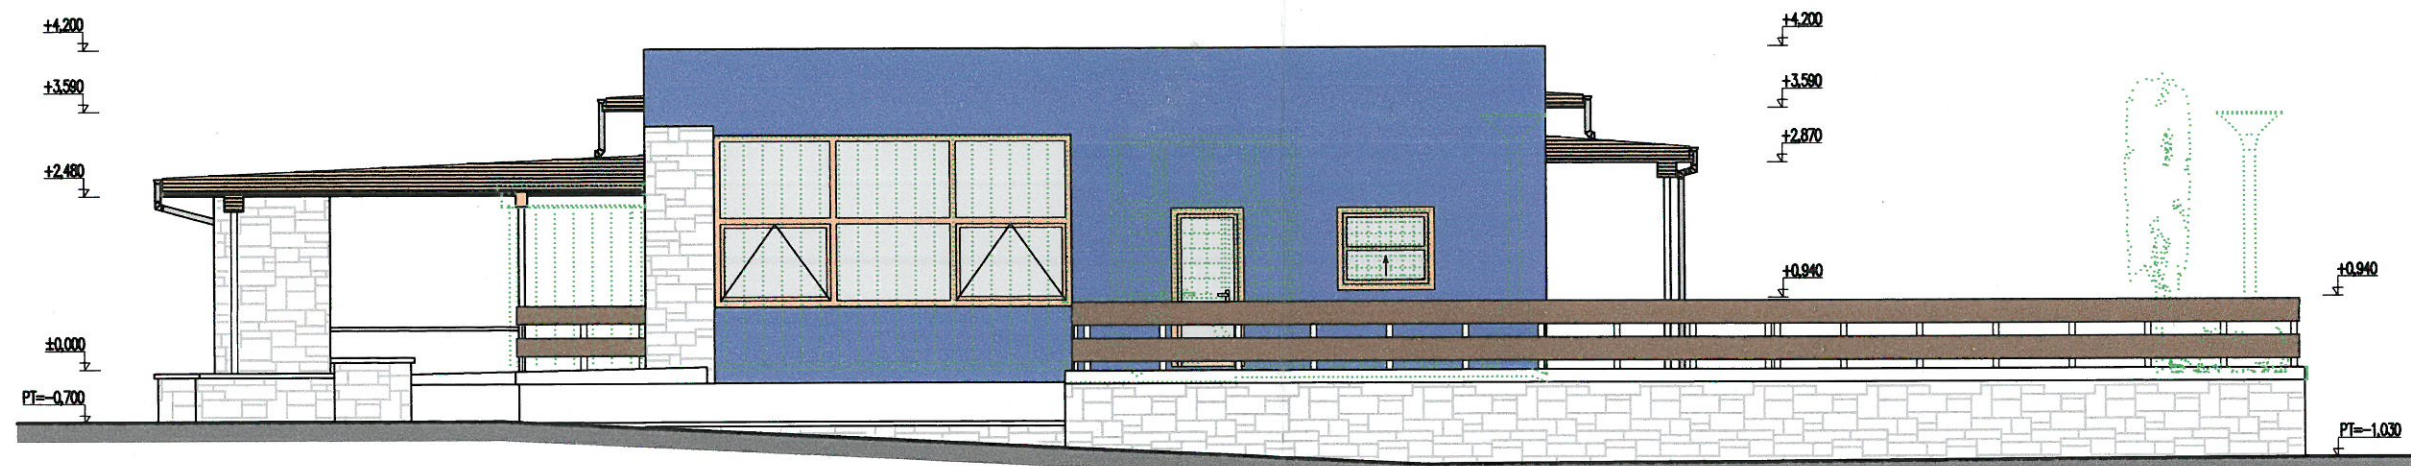

POHLED SEVEROVÝCHODNÍ
NOVÝ STAV
M 1:100



POHLED SEVEROZÁPADNÍ
NOVÝ STAV
M 1:100







LEGENDA POVRCHOVÝCH ÚPRAV

-  KAMENNÉ ZDIVO
-  FASÁDA - NCS-S 4030-R90B
-  OBLOŽENÍ DŘEVĚNÝMI PALUBKAMI - NÁTĚR, ODSŤÍN-DUB BAHENNÍ (ŽLUTÁ)
-  BOURACÍ PRÁCE/BOURANÉ ZDIVO A KONSTRUKCE

- VÝPLNĚ OTVORŮ:
OKNA - PLASTOVÉ, ODSŤÍN-DUB BAHENNÍ (ŽLUTÁ)
DVEŘE - PLASTOVÉ, ODSŤÍN-DUB BAHENNÍ (ŽLUTÁ)
- ZÁMEČNICKÉ VÝROBKY:
ZÁBRADLÍ - OCELOVÉ S DŘEVĚNOU VÝPLNÍ, ODSŤÍN-DLE STÁVAJÍCÍHO ZÁBRADLÍ
KLEMPÍŘSKÉ VÝROBKY (ŽLABY, SVODY, PLECHOVÁ KRYTINA) - POPLASTOVANÝ PLECH (LINDAB) - ODSŤÍN DLE RAL 7040
- DŘEVĚNÉ KONSTRUKCE BUDOU NOVĚ NATŘENY: - DŘEVĚNÉ PALUBKY - ODSŤÍN DUB BAHENNÍ (ŽLUTÁ)
- ZÁBRADLÍ - DLE STÁVAJÍCÍHO ZÁBRADLÍ

- NOVÁ FASÁDA:
- UMYTÍ
- PŘESTĚRKOVÁNÍ + SÍTKA
- TENKOVSTVÁ OMÍTKA - ODSŤÍN MODRÝ (CELKOVÁ PLOCHA: 157,0m²)

SO 11 (VSTUPNÍ OBJEKT) ±0,000 = 1.NP

VED.PROJEKTANT Ing. J. Bránský	ODPOV.PROJ. Ing. J. Bránský	VYPRACOVAL Marek Pezlar	KONTROLOVAL Ing. J. Bránský		
				Kraj: Jihomoravský	MÚ Boskovice
INVESTOR Město Boskovice				FORMÁT 2 A4	KOPIE
STAVBA KOUPALIŠTĚ BOSKOVICE OPRAVY STÁVAJÍCÍCH OBJEKTŮ SO 11 – VSTUPNÍ OBJEKT				DATUM 03/2009	
				STUPEŇ DSP	
				ZAK.ČÍS. 29.6701.7.3.	
				MĚR. 1:100	
OBSAH POHLED SEVEROVÝCHODNÍ A SEVEROZÁPADNÍ NOVÝ STAV				ČÍS. VÝKR. 123	ČÁST F-100