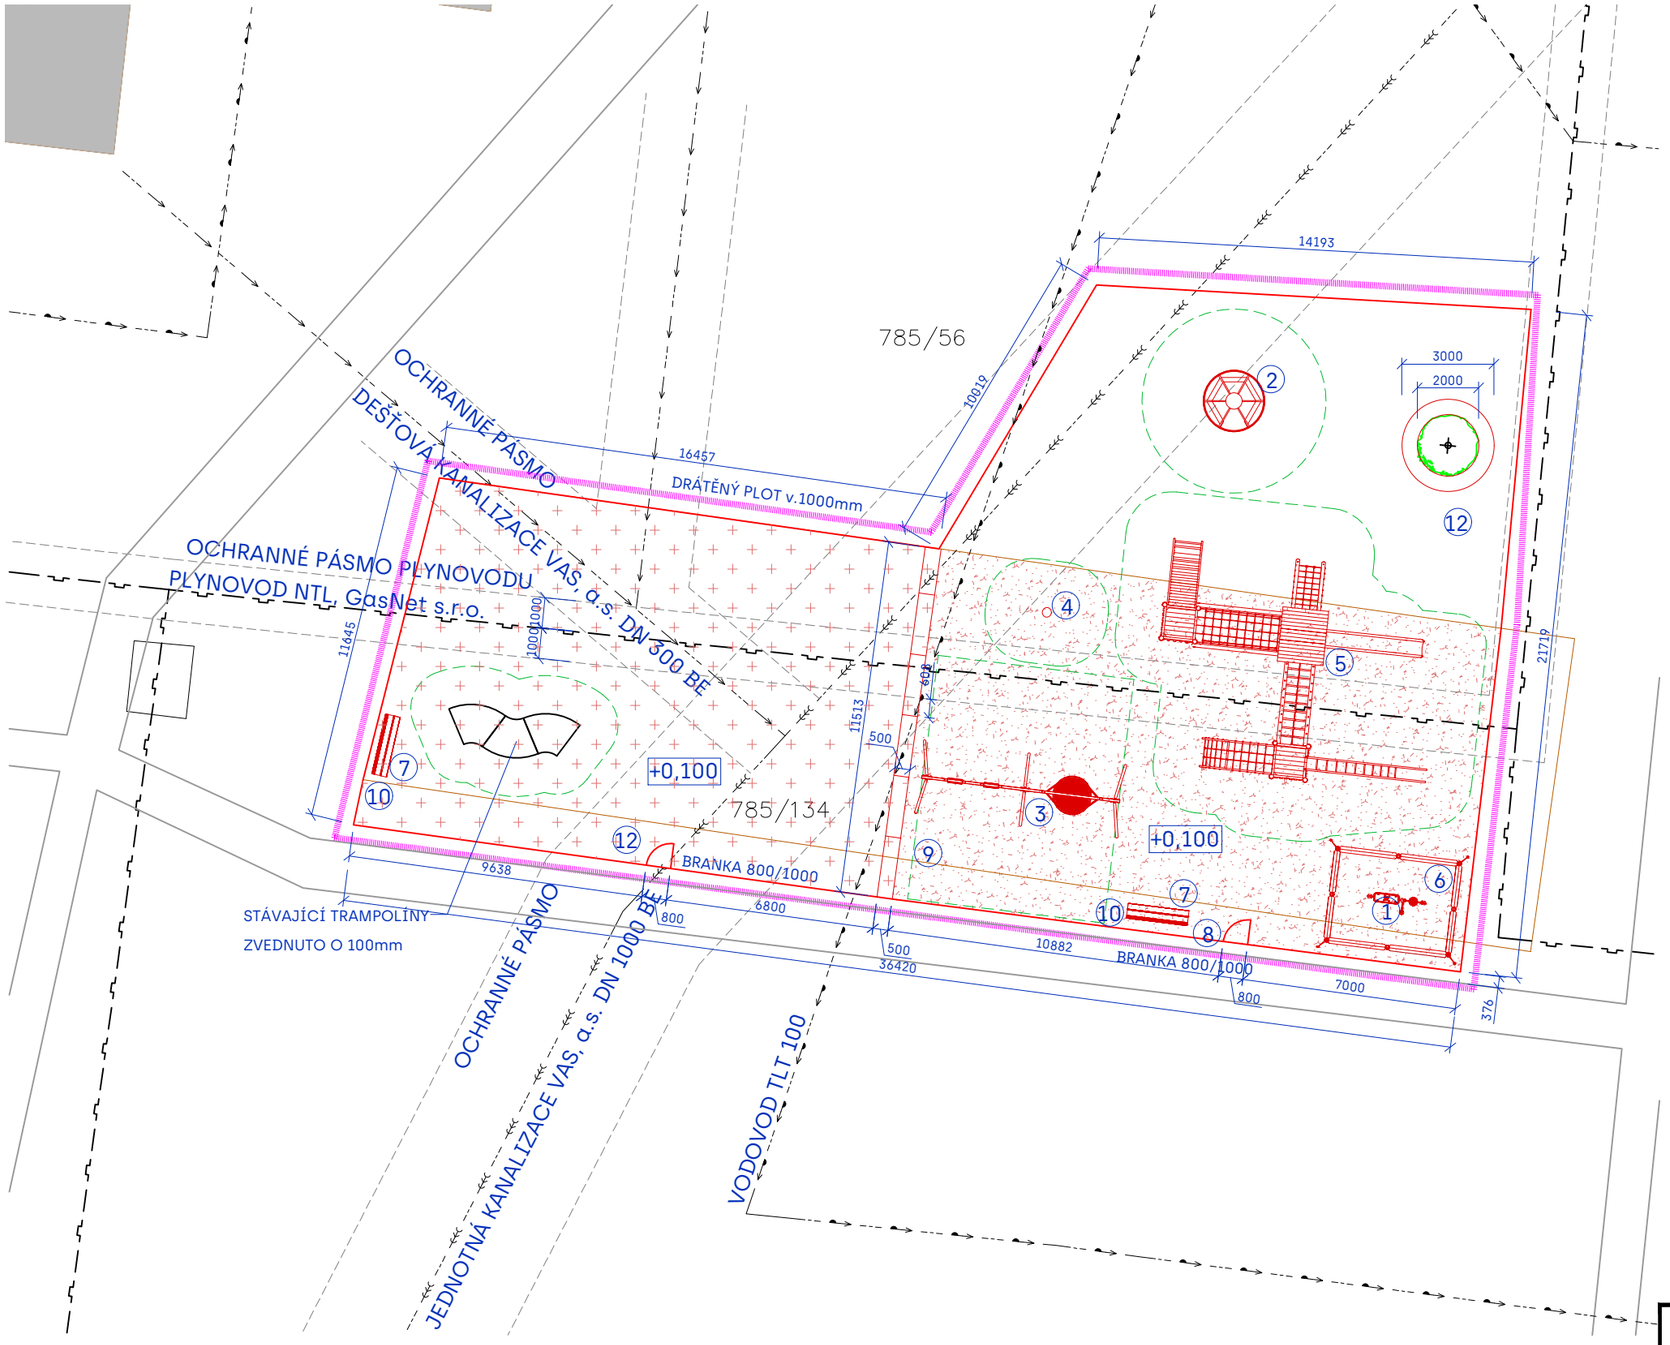

LEGENDA

- HRANICE ŘEŠENÉHO ÚZEMÍ
- HRANICE KATASTRÁLNÍHO ÚZEMÍ
- OPLOCENÍ HŘIŠTĚ, DRÁTĚNÉ, VÝŠKA 1,0m
- NOVÉ HERNÍ PRVKY
- STÁVAJÍCÍ HERNÍ PRVKY - TRAMPOLÍNY
- DOPADOVÁ PLOCHA HERNÍHO PRVKU

POVRCHY

- PRYŽ - 198m2
- ŠTĚPKA - 30-40mm - 211m2
- STÁVAJÍCÍ TRÁVA - 159m2

INŽENÝRSKÉ SÍTĚ

- PLYNOVOD NTL - GasNet s.r.o.
- VODOVOD - VAS, a.s.
- KANALIZACE JEDNOTNÁ - VAS, a.s.
- KANALIZACE DEŠŤOVÁ - VAS, a.s.

SEZNAM NAVRŽENÝCH PRVKŮ

1. Písková laboratoř
2. Kolotoč
3. Sestava houpaček
4. Pružinová houpačka
5. Herní sestava
6. Pískoviště + stínění
7. Lavičky
8. Označení
9. Betonová lavice
10. Odpadkový koš
11. Stojan na kola
12. Kulatá lavička

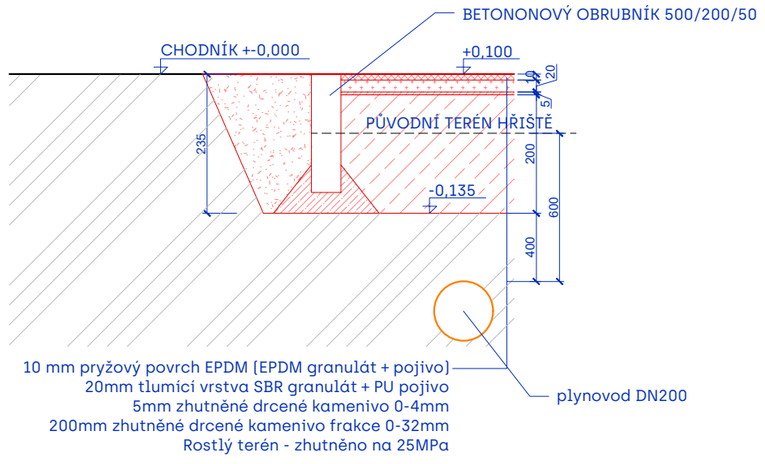

	VÝŠKOVÝ SYSTÉM : Bpv SOUŘADNICOVÝ SYSTÉM: JTSK	S

Akce:

DĚTSKÉ HŘIŠTĚ NA SÍDLIŠTI BÍLKOVA
p.č. 785/134, 785/56

Investor zakázky:
Město Boskovice
Masarykovo nám. 4/2 680 01 Boskovice
IČ: 00279978
Zastoupeno: Ing. Lukáš Holík, místostarosta

Projektant:
Ing.arch. Markéta Grénarová
Ludíkov 121, Ludíkov, 680 01
tel.+420 608 937 273
marketa.kozubova@gmail.com

KOORDINAČNÍ SITUACE	Měřítko: 1:200	Číslo výkresu: C	Paré: