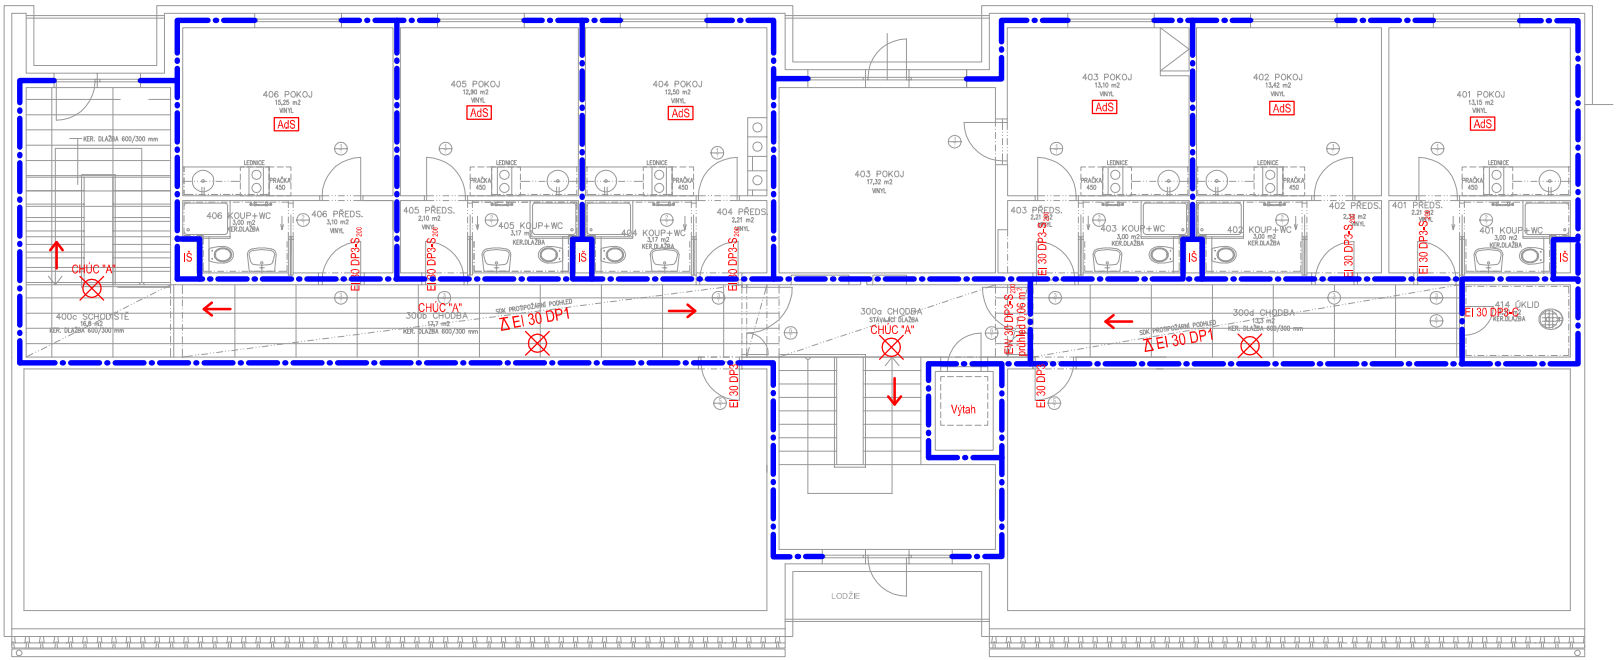

LEGENDA ZNAČENÍ:

	Hranice požárních úseků
EI 30 DP1	Požadovaná požární odolnost SDK podhledu
EW 30 DP3-S200 EI 30 DP3-S200 EI 30 DP3-C	Dveře ve funkci požárního uzávěru
	Nouzové osvětlení
IŠ	Požární úsek instalační šachty
AdS	Zařízení autonomní detekce a signalizace

±0,00=

Zodp. projektant:	Ing. Ilona Janíková	Kreslil:	Ing. Ilona Janíková
Vypracoval:			
Místo stavby:	k. ú. BOSKOVICE		
Investor:	MĚSTO BOSKOVICE, MASARYKOVO NÁM. 4/2, 680 18 BOSKOVICE	Formát:	5A4
		Čís. kopie:	
Akce:	STAVEBNÍ ÚPRAVY BYTŮ DPS MSSS HAVLÍČKOVA č. p. 19, BOSKOVICE	Datum:	12/2023
Objekt:		Obel:	RDS
Obsah výkresu:	PŮDORYS PODKROVÍ NOVÝ STAV	Měřítko:	1:50
		Čís. výkresu:	6

Ing. Ilona Janíková, s.r.o.
Hlavní 6, Boskovice, 680 01 Boskovice
+420 602 XXX XXX
building your future