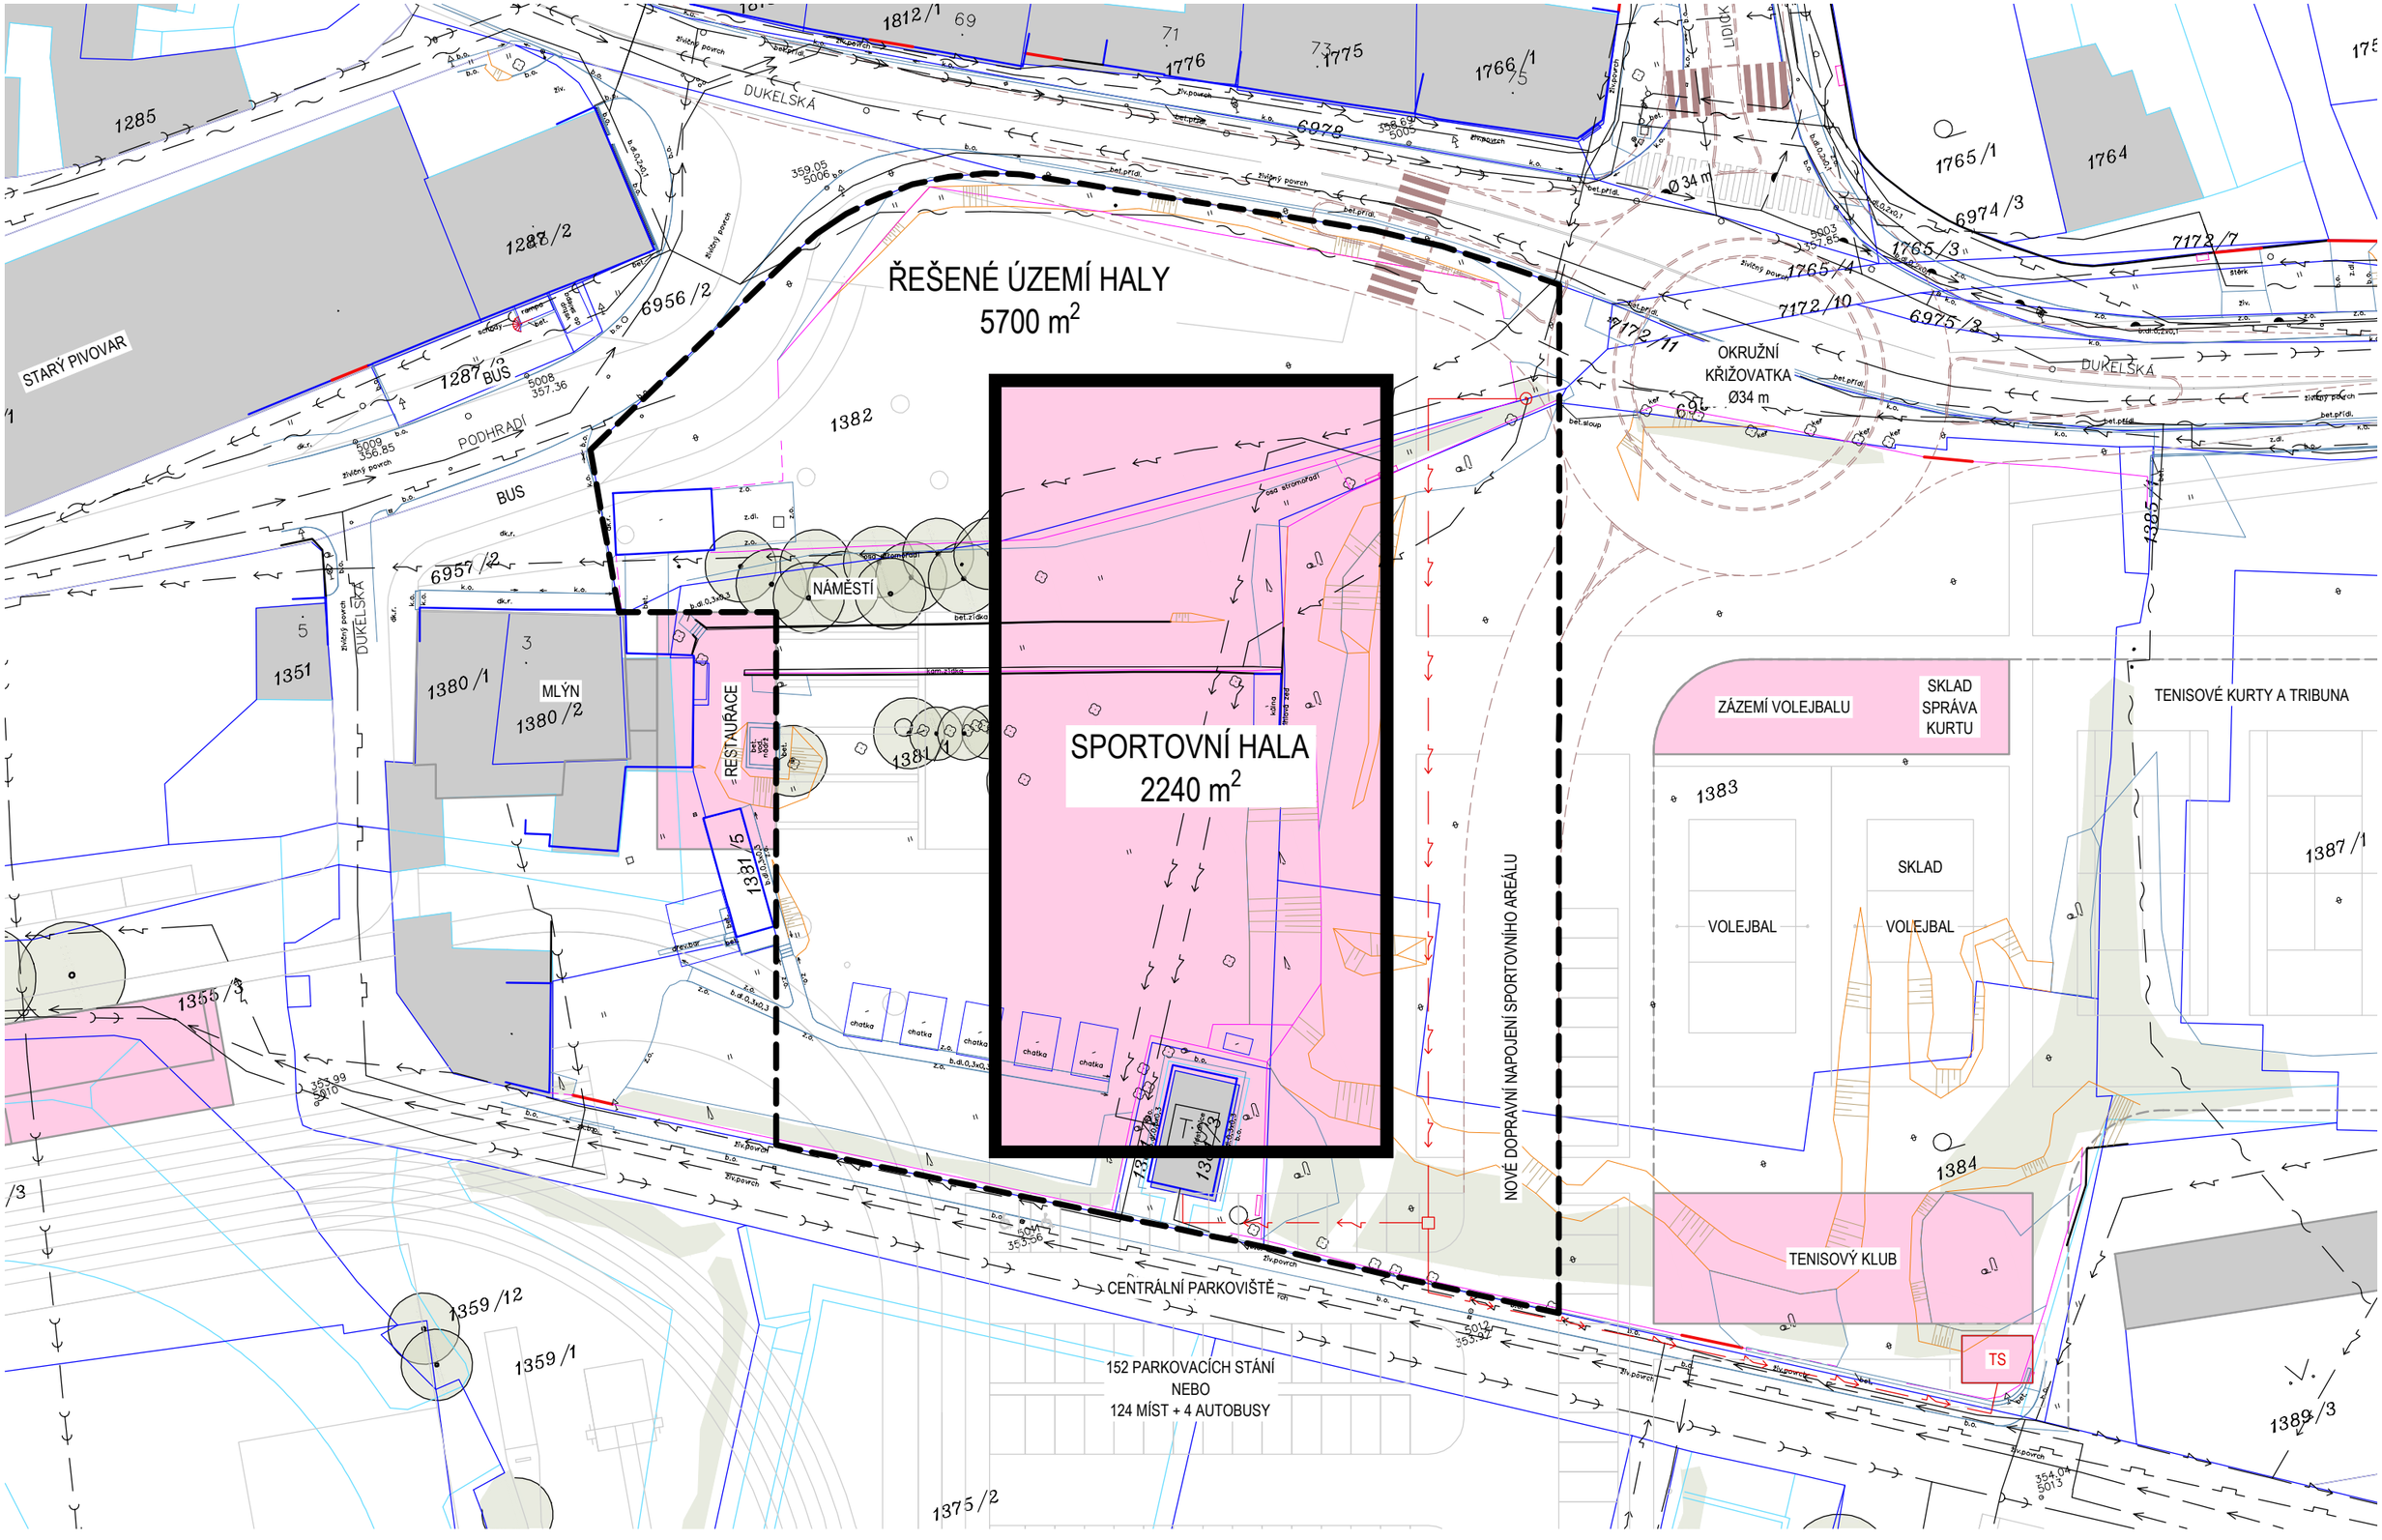


**SITUACE - KOORDINAČNÍ** 24-07-26 **SPORTOVNÍ HALA BOSKOVICE** SITUACE / M 1:500 **06**