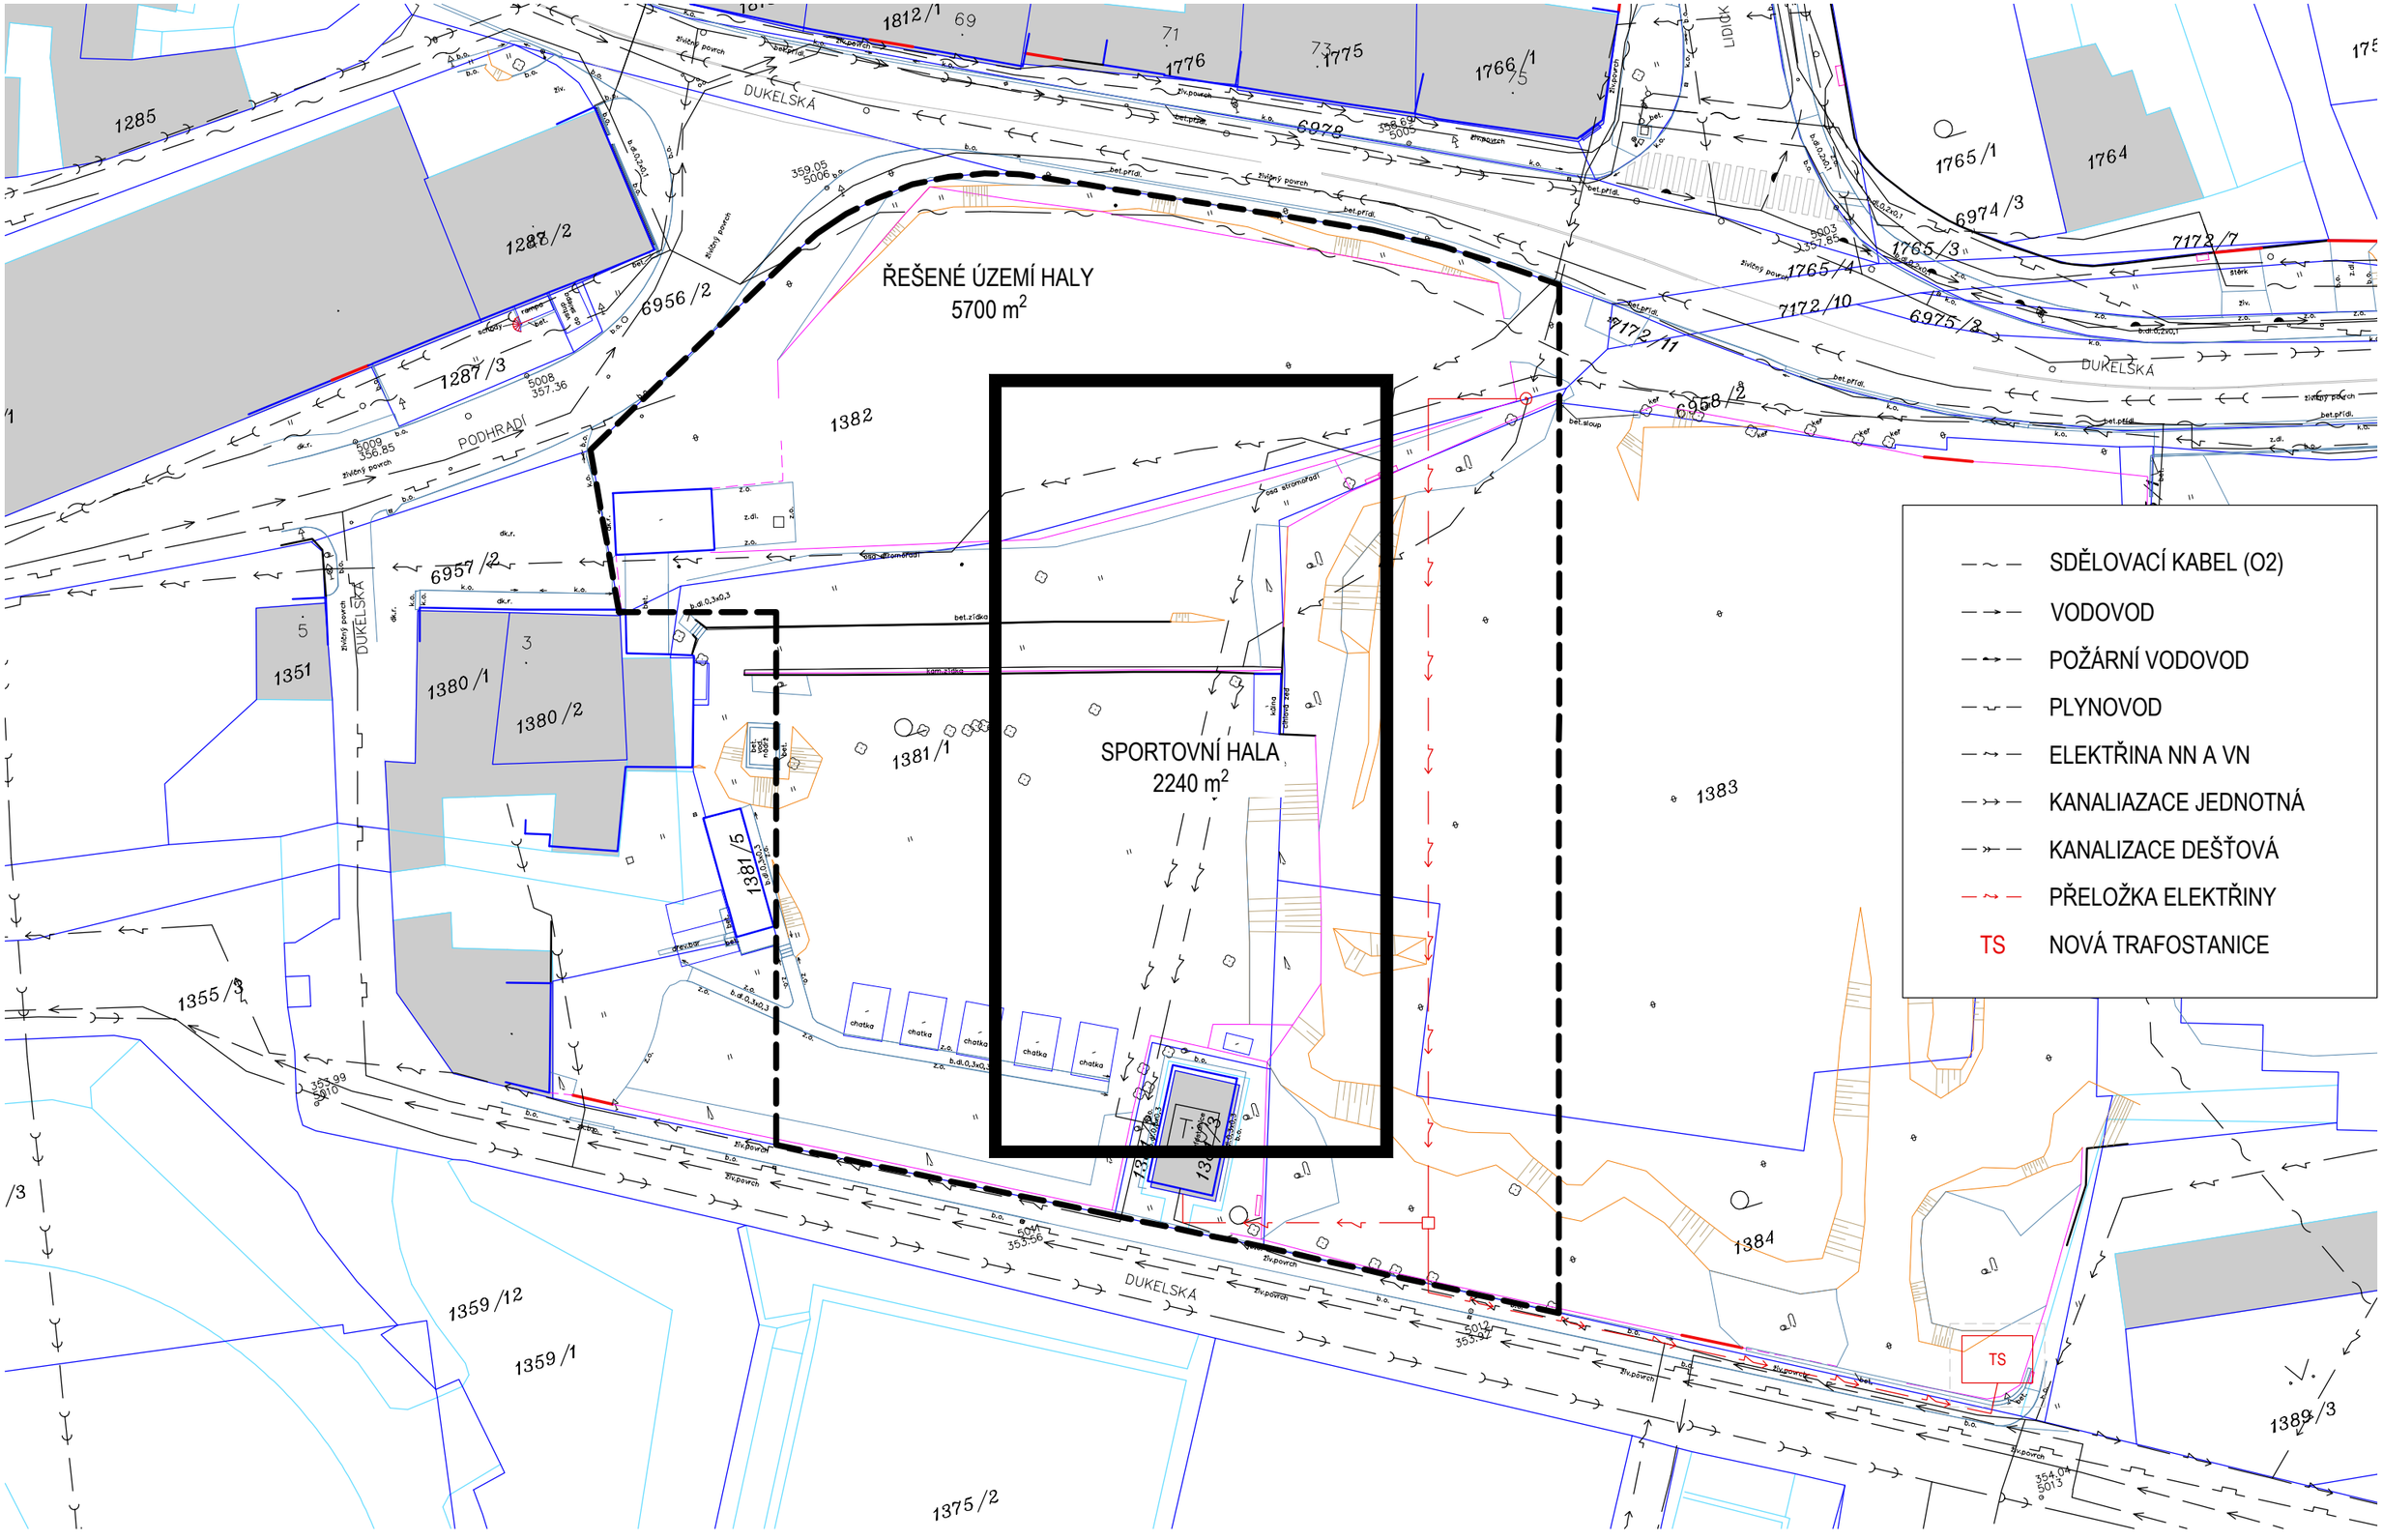

SITUACE - TECHNICKÁ INFRASTRUKTURA 24-07-26 **SPORTOVNÍ HALA BOSKOVICE** SITUACE / M 1:500 **04**