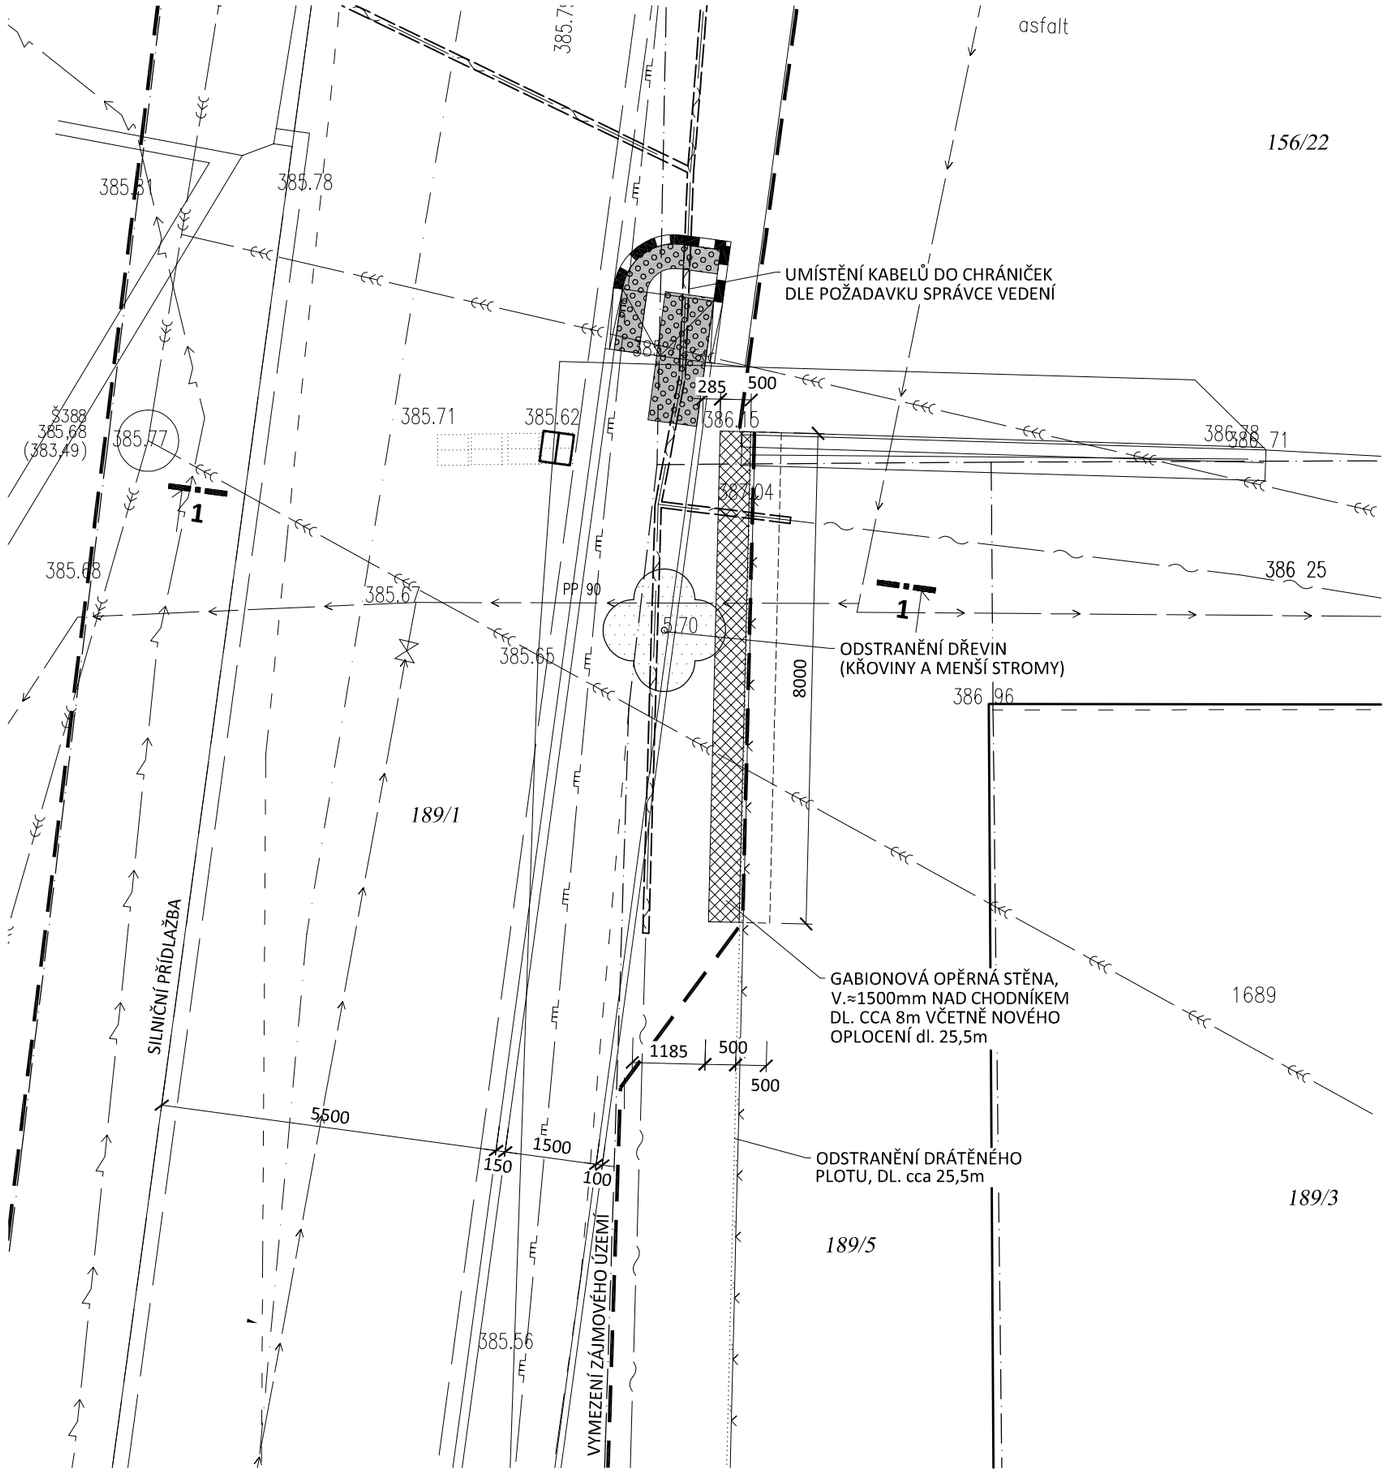

POPIS MATERIÁLU STĚNY:

- SVAŘOVANÉ SÍTĚ, SPOJOVACÍ MATERIÁL, DISTANČNÍ SPONY Z ŽÁROVĚ ZINKOVANÝCH DRÁTŮ Ø 4mm, OKA 100x100mm, ZINKOVÁNÍ MIN. 300g/m^2
- VÝPLŇ Z PŘÍRODNÍHO LOMOVÉHO KAMENE, PEVNOST V TLAKU MIN. 50MPa, NASÁKAVOST MAX. 1,5%
- ZÁKLADOVÁ SPÁRA ZHUTNĚNÁ ZE ŠTĚRKODRTI

POZNÁMKY:

- PROVEDENÍ KOMUNIKACE VIZ. SAMOSTANÁ ČÁST PD
- POLOHA VEDENÍ A HLOUBKA ULOŽENÍ SÍTÍ TECHNICKÉ INFRASTRUKTURY JE POUZE ORIENTAČNÍ
- V PŘÍPADĚ, ŽE KRYTÍ SÍTÍ BUDE MENŠÍ NEŽ POŽADUJE ČSN 73 6005 BUDE VEDENÍ ULOŽENY DO CHRÁNIČKY

SOUŘADNÝ SYSTÉM: S-JTSK,
VÝŠKOVÝ SYST.: B.p.v.

ZODPOVĚDNÝ PROJEKTANT: Ing. Milan HYLŠ	HYLŠ STAVEBNÍ PROJEKCE 680 01 BOSKOVICE, NÁM. 9. KVĚTNA 99/10 IČ: 449 85 096 DIČ: CZ7104213776 HTTP://WWW.HYLS.CZ, MHYLS@TISCALI.CZ TEL. 777 076 640	
VYPRACOVAL: Ing. Jiří KŘEPELA		
INVESTOR : Město Boskovice, IČ: 00279978 Masarykovo náměstí 4/2, 680 01 Boskovice		
MÍSTO STAVBY : BOSKOVICE, vnitroblok za f.ú., ul. Hybešova-Za VaS		
STAVBA : **STAVEBNÍ ÚPRAVY VEŘEJNÝCH PLOCH KOMPLEXNÍ ŘEŠENÍ PROSTORU ZA F.Ú.** k.ú. Boskovice, parc.č. 156/22, 156/44, 158/4, 162/1,165/2, 169/1, 169/4, 169/5, 169/7, 169/9, 169/15, 170/1, 170/6,170/7, 170/8, 189/1, 189/12, 189/13, 189/15, 189/16, 189/17 **OBJEKT :** **STAVEBNÍ ČÁST**	**ZAKÁZKA :** MH 28/2013 **FORMÁT :** 2 × A4 **STUPEŇ :** DSP **DATUM :** 01/2015	
OBSAH VÝKRESU : **Opěrná stěna - výřez situace**	**MĚŘÍTKO :** **1:100**	**VÝKRES :** **D.01-4**