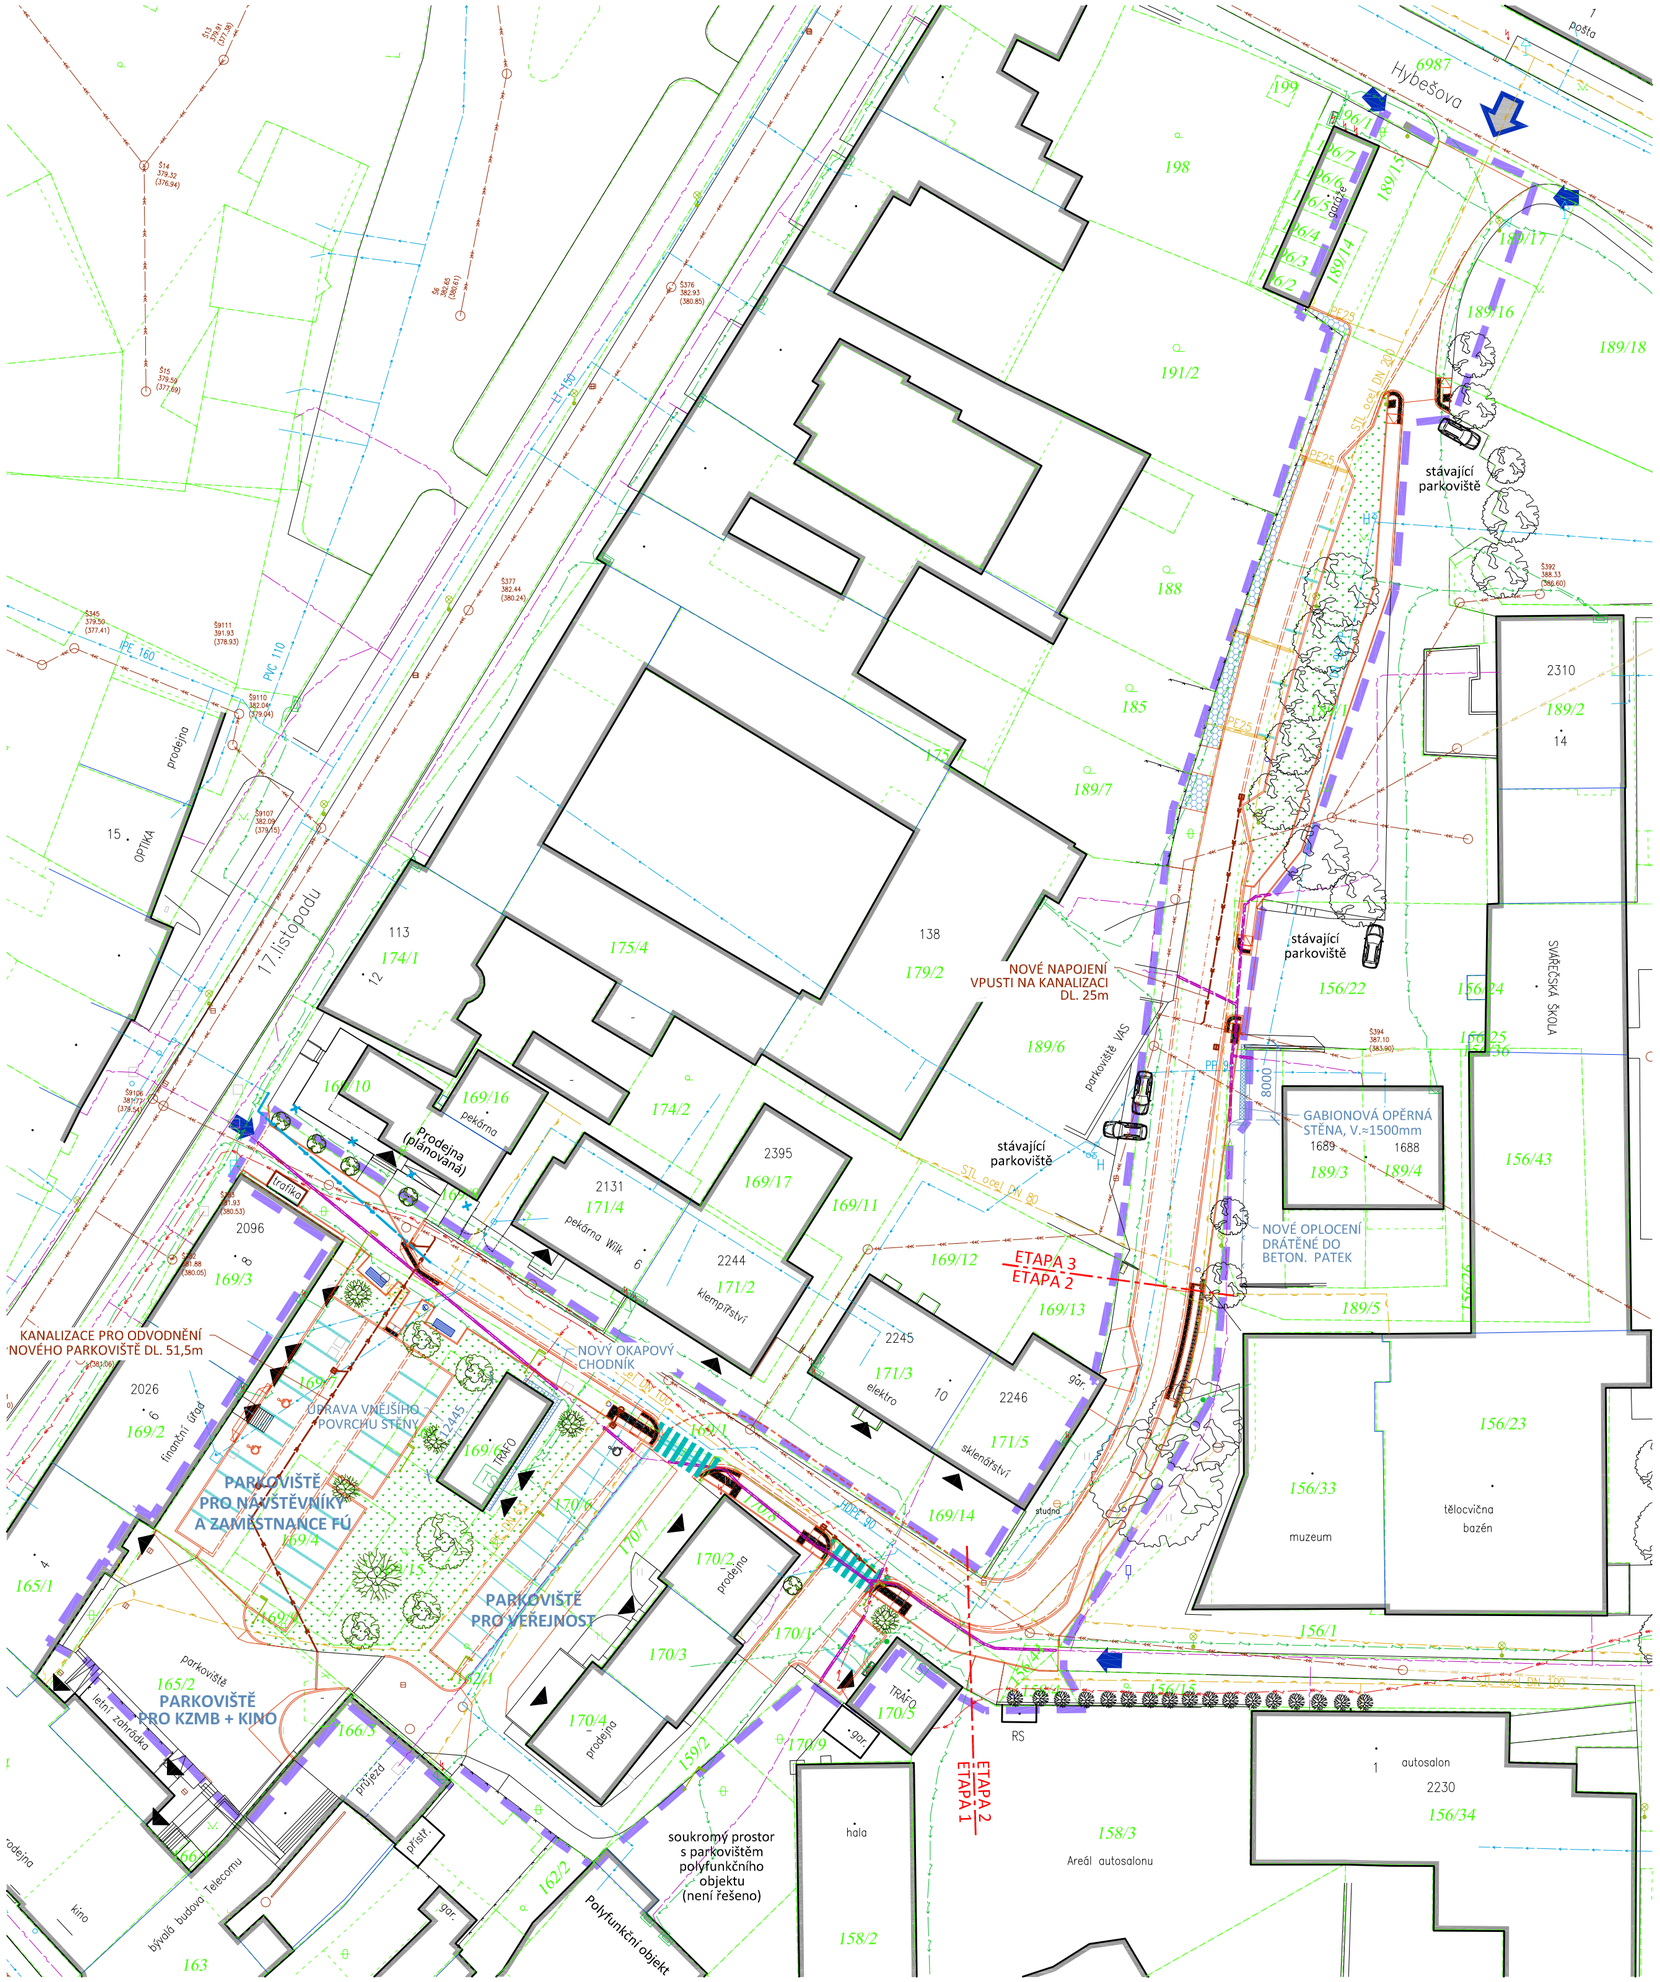

LEGENDA :

- HRANICE POZEMKŮ, PARCELNÍ ČÍSLO (180)
- HRANICE ŘEŠENÉHO ÚZEMÍ
- PŘÍJEZD VOZIDEL / PĚŠÍ PŘÍSTUP DO ŘEŠENÉHO ÚZEMÍ
- STÁVAJÍCÍ VSTUPY DO OBJEKTŮ
- UVAŽOVANÉ ROZDĚLENÍ DO ETAP (PRO ÚČELY REALIZACE, PŘIČEMŽ ETAPA 2 BUDE PŘIČLENĚNA K JEDNÉ ZE ZBÝVAJÍCÍCH ETAP -DLE ROZHODNUTÍ INVESTORA)

STÁVAJÍCÍ IS :

- VEŘEJNÝ VODOVOD
- JEDNOTNÝ KANALIZAČNÍ ŘAD
- STL PLYNOVOD
- ZEMNÍ KABELOVÉ VEDENÍ NN
- ZEMNÍ KABELOVÉ VEDENÍ VN
- TELEKOMUNIKAČNÍ KABELY MÍSTNÍ SÍTĚ
- KABELY VO, STOŽÁRY VO

VYZNAČENÍ A POPIS NAVRŽENÝCH KONSTRUKCÍ - STAVEBNÍ ČÁST PD:

OZN.	*POPIS KONSTRUKCÍ A ÚPRAV:*	*VÝMĚRA*
	GABIONOVÁ OPĚRNÁ STĚNA V. CCA 1500mm, PROVEDENÍ VIZ. SAMOSTATNÝ VÝKRES	DL. 8m
	NOVÉ DRÁTĚNÉ OPLOCENÍ NA KOVOVÝCH SLOUPCÍCH DO BETONOVÝCH PATEK V. CCA 1800mm, UMÍSTIT K OPĚRNÉ STĚNĚ	≈25,5m
	NOVÝ OKAPOVÝ CHODNÍK PŘED VSTUPY DO OBJEKTU TRAFOSTANICE (PARC.Č. 169/6) Z BETONOVÉ PLOŠNÉ DLAŽBY, Š. CCA 600mm	≈10,8m²
	POVRCHOVÁ ÚPRAVA PLOCHY PODÉL KOMUNIKACE V ČÁSTI MEZI OBJEKTEM VODÁRNY A PŘIPOJENÍM NA SILNICI U POŠTY - ZE ŠTĚRKU FR. 16-32 mm TL. CCA 100mm, NA GEOTEXTILII	≈58m²
	ÚPRAVA VNĚJŠÍHO POVRCHU STĚNY OBJEKTU TRAFOSTANICE PO ODBOURÁNÍ GARÁŽÍ - DVOUVRSTVÁ OMÍTKA S VRCHNÍ VRSTVOU V OBDOBĚ STÁVAJÍCÍHO PROVEDENÍ (BŘIZOLITOVÁ OMÍTKA, SOKL- POUŽÍT VYBOURANÝ OBKLADOVÝ PÁSEK)	≈39,9m²
	PROVEDENÍ NOVÝCH KANALIZAČNÍCH ŘADŮ - NAPOJENÍ NOVÝCH VPUSTÍ APOD. DN 160 A DN 200, MAT. PP MASTER SN12 *POZN. ÚPRAVA NAPOJENÍ STÁVAJÍCÍCH VPUSTÍ VIZ. ČÁST PD KOMUNIKACE*	≈76,7m
	VLOŽENÍ STÁVAJÍCÍHO VEDENÍ SEK DO KABELOVÝCH CHRÁNIČEK - ROZSAH A ZPŮSOB PROVEDENÍ NECHAT ODSOUHLASIT SPRÁVCEM VEDENÍ (TELEFONICA O2)	≈159,3m
	VLOŽENÍ STÁVAJÍCÍHO VEDENÍ PLYNU DO KABELOVÝCH CHRÁNIČEK - ROZSAH A ZPŮSOB PROVEDENÍ NECHAT ODSOUHLASIT SPRÁVCEM VEDENÍ (RWE)	≈15m
	LAVIČKA - KOVO ART - CENTRUM 1, POVRCHOVÁ ÚPRAVA DLE VÝBĚRU INVESTORA	2 KS
	ODPADKOVÝ KOŠ - KOVO ART	1 KS
	STOŽÁR VO - ZPŮSOB ZAPOJENÍ VIZ. SAMOSTATNÝ PROJEKT V.O. *POZN. NOVĚ ŘEŠENO POUZE V PROSTORU VNITROBLOKU (ETAPA 1)*	9 KS
	NOVÁ VÝSADBA A ÚPRAVA ZELENĚ VIZ. SAMOSTATNÁ ČÁST PD - SADOVNICKÉ ÚPRAVY	-

S

SOUŘADNÝ SYSTÉM: S-JTSK,
VÝŠKOVÝ SYST.: B.p.v.

ZODPOVĚDNÝ PROJEKTANT: Ing. Milan HYLŠ	HYLŠ STAVEBNÍ PROJEKCE 680 01 BOSKOVICE, NÁM. 9. KVĚTNA 99/10 IČ: 449 85 096 DIČ: CZ7104213776 HTTP://WWW.HYLS.CZ, MHYLS@TISCALI.CZ TEL. 777 076 640	
VYPRACOVAL: Ing. Jiří KŘEPELA		
INVESTOR : Město Boskovice, IČ: 00279978 Masarykovo náměstí 4/2, 680 01 Boskovice		
MÍSTO STAVBY : BOSKOVICE, vnitroblok za f.ú., ul. Hybešova-Za VaS		
STAVBA : **STAVEBNÍ ÚPRAVY VEŘEJNÝCH PLOCH KOMPLEXNÍ ŘEŠENÍ PROSTORU ZA F.Ú.** k.ú. Boskovice, parc.č. 156/22, 156/44, 158/4, 162/1,165/2, 169/1, 169/4, 169/5, 169/7, 169/9, 169/15, 170/1, 170/6,170/7, 170/8, 189/1, 189/12, 189/13, 189/15, 189/16, 189/17	**ZAKÁZKA :** MH 28/2013	
	FORMÁT : 6 × A4	
OBJEKT : **STAVEBNÍ ČÁST**	**STUPEŇ :** DSP	
	DATUM : 01/2015	
OBSAH VÝKRESU : **Stavební úpravy**	**MĚŘÍTKO :** **1:500**	**VÝKRES :** **D.01-3**