


SKLONOVÉ POMĚRY



STANIČENI

VZDÁLENOST PŘÍČNÝCH ŘEZŮ

SMĚROVÉ POMĚRY

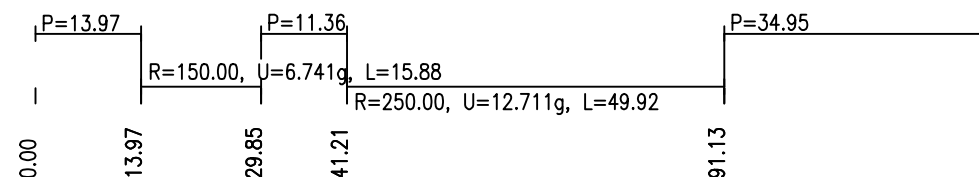

VÝŠKOVÝ SYST.: B.p.v.

ZODPOVĚDNÝ PROJEKTANT: Ing. Jiří Matula			
VYPRACOVAL: Ing. Radka Matulová			
INVESTOR: Město Boskovice, IČ: 00279978 Masarykovo náměstí 4/2, 680 01 Boskovice			
MÍSTO STAVBY: BOSKOVICE, vnitroblok za f.ú., ul. Hybešova-Za Vaš		680 01 BOSKOVICE, NÁM. 6, KVĚTNA 98/10 IČ: 448 88 096 DIČ: 027104213978 HTTP://WWW.HYLS.CZ , MYHLS@TISCALI.CZ TEL. 777 076 640	
STAVBA: STAVEBNÍ ÚPRAVY VEŘEJNÝCH PLOCH KOMPLEXNÍ ŘEŠENÍ PROSTORU ZA F.Ú. k.ú. Boskovice, parc.č. 156/22, 156/44, 158/4, 162/1, 165/2, 169/1, 169/4, 169/5, 169/7, 169/9, 169/15, 170/1, 170/6, 170/7, 170/8, 189/1, 189/12, 189/13, 189/15, 189/16, 189/17 OBJEKT: Komunikace a zpevněné plochy		ZAKÁZKA : MH 28/2013 FORMÁT: 2 × A4 STUPEŇ: DSP DATUM: 03/2015	
OBSAH VÝKRESU : Podélný profil		MĚŘÍTKO : 1: 1000/100	
		VÝKRES : 03	