





PŮDORYS, MĚŘ. 1:35

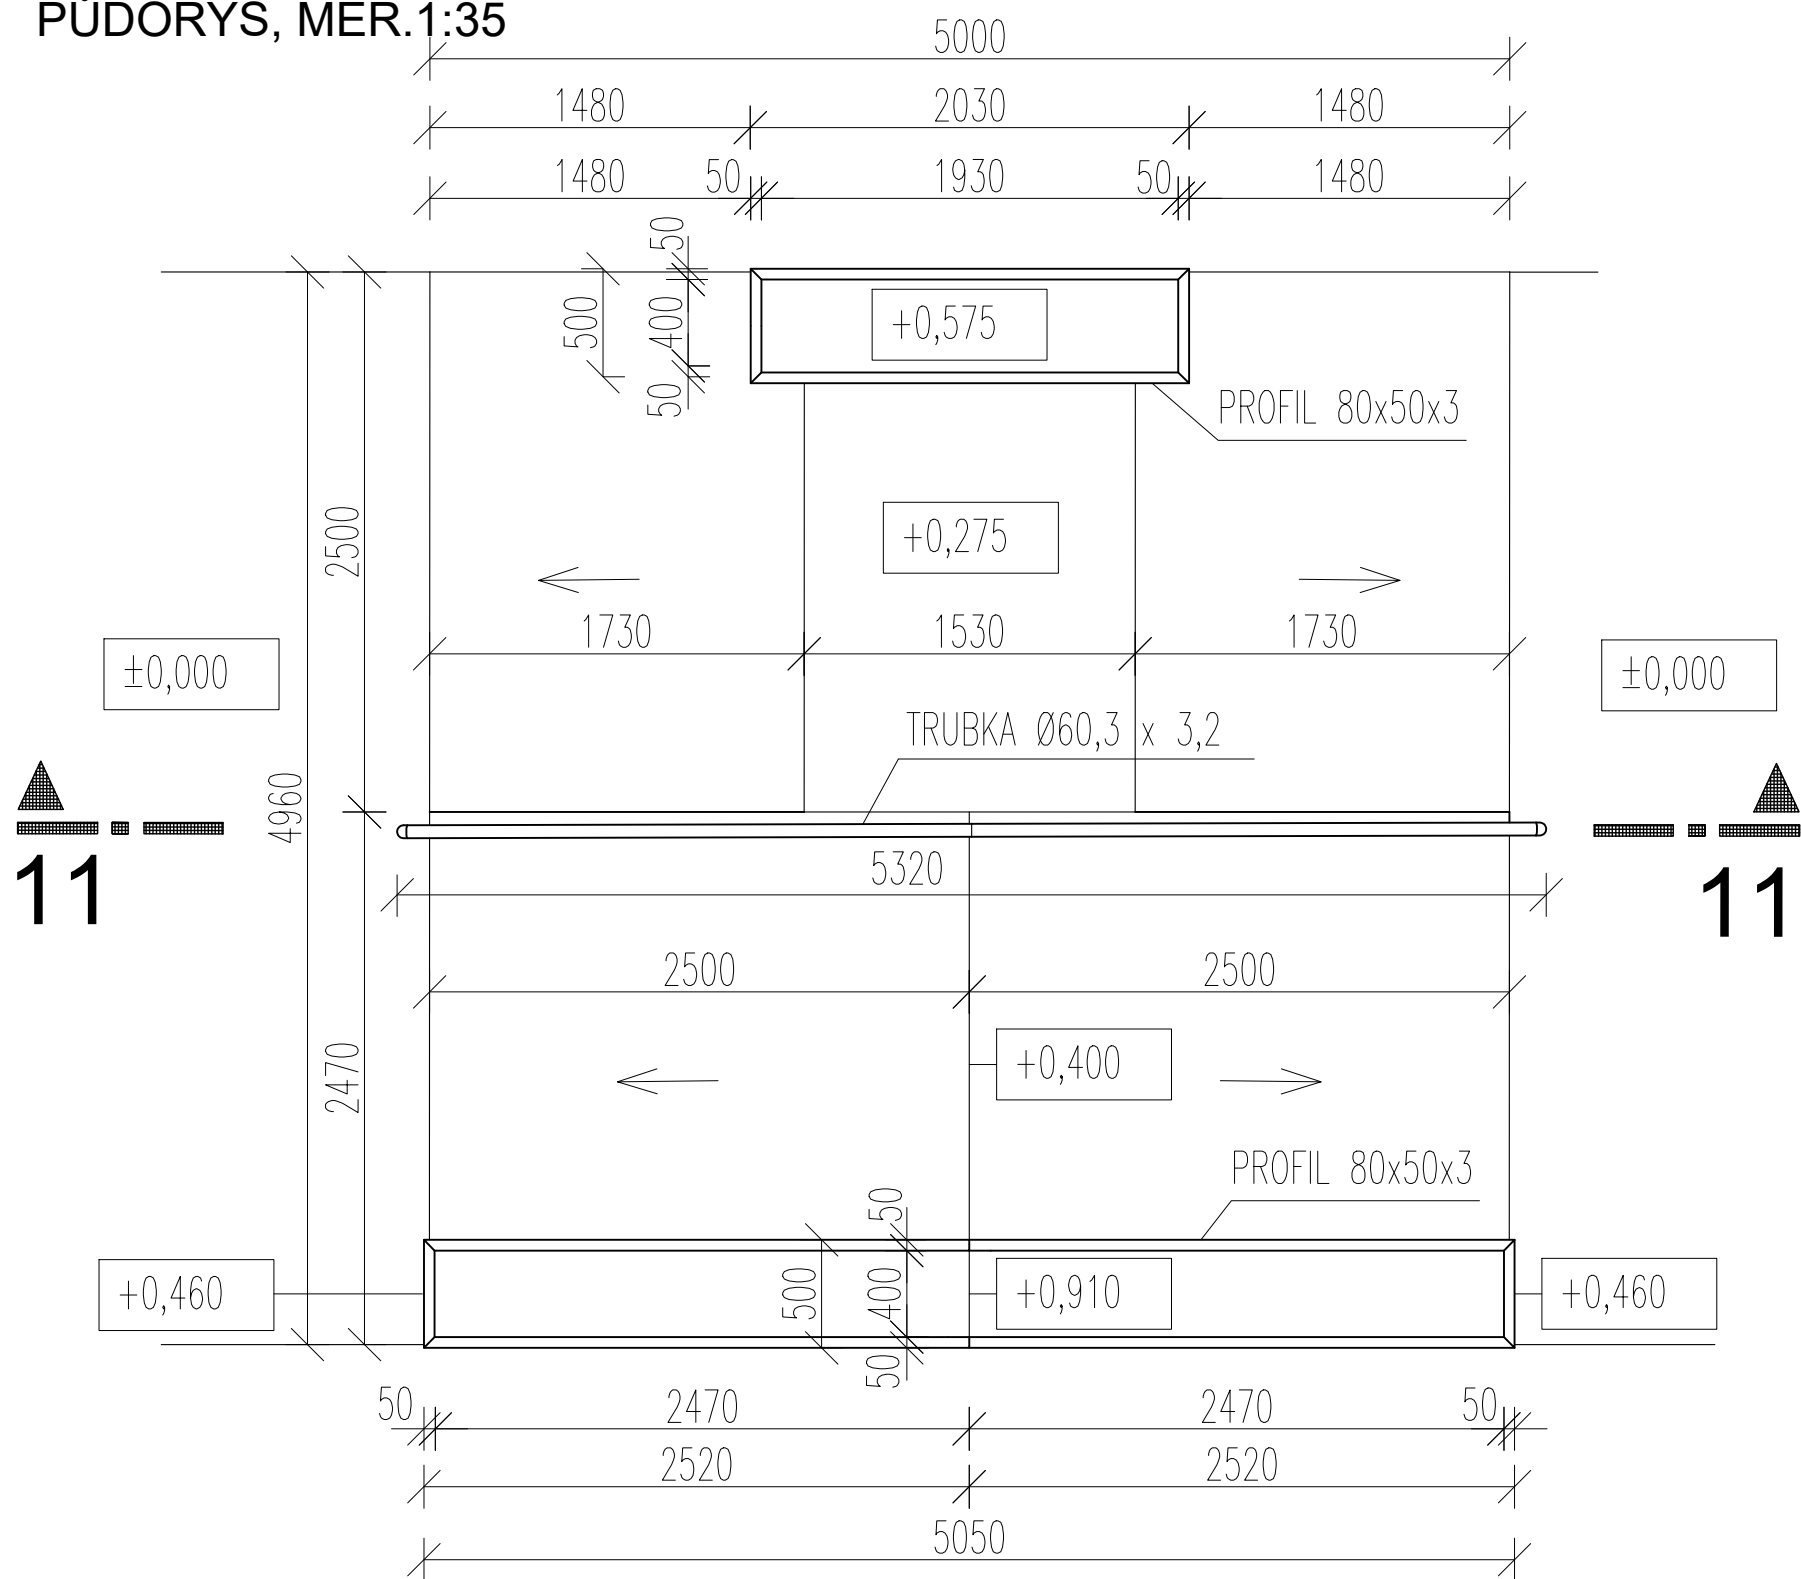


ŘEZ 11 - 11, MĚŘ. 1:35

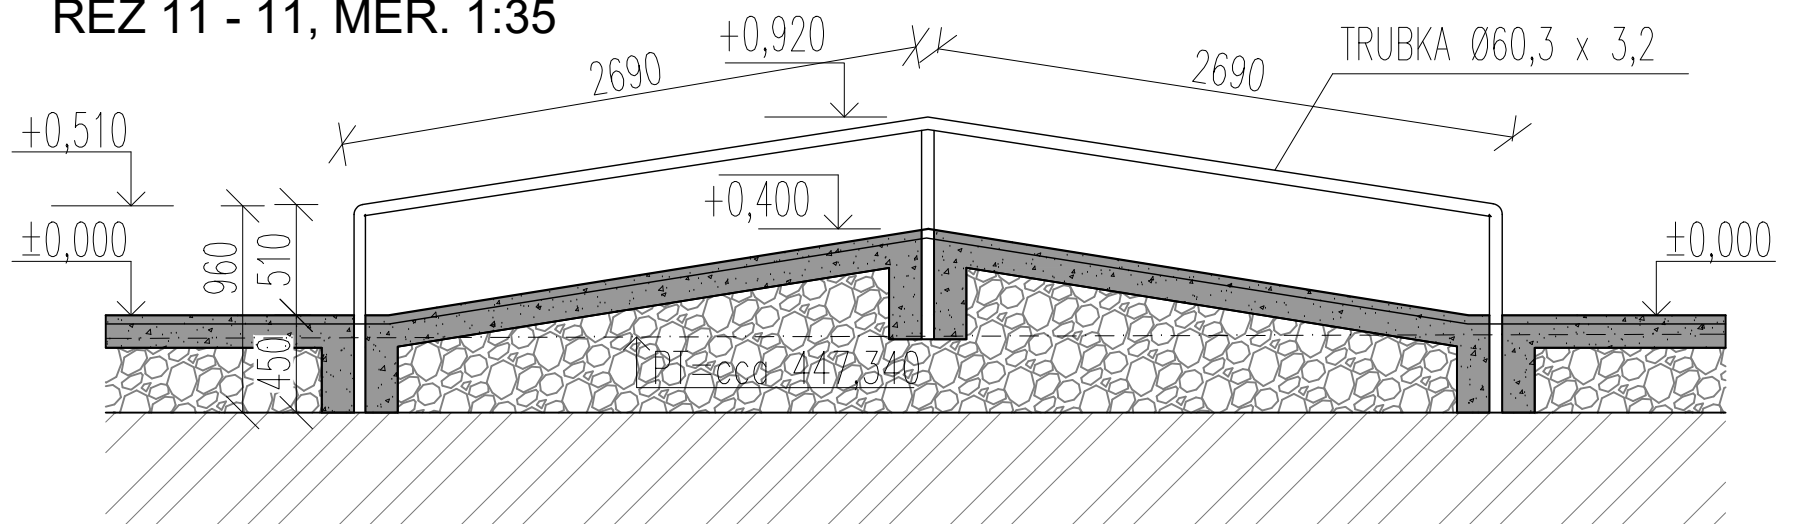

DETAIL KOTVENÍ PROFILU 1:10

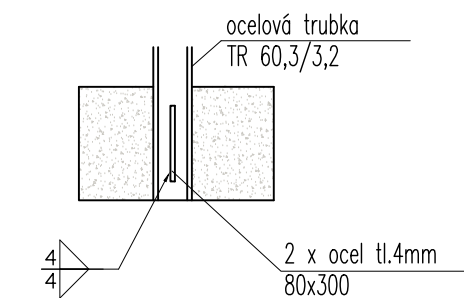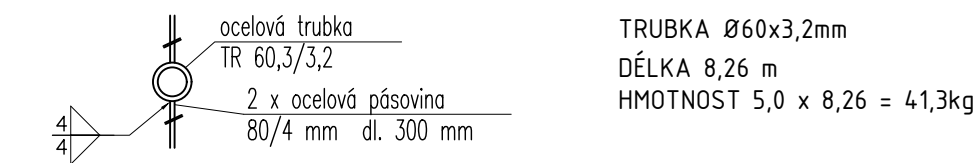

AXONOMETRIE

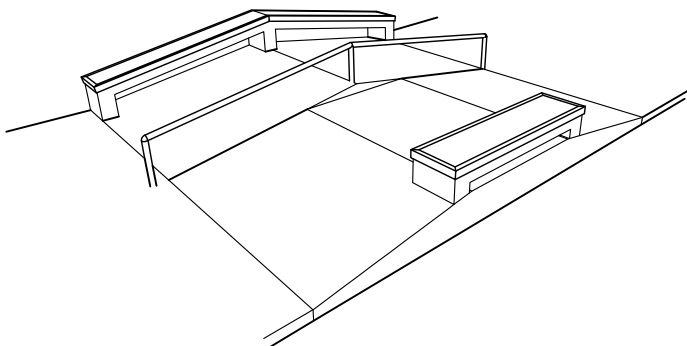

LEGENDA MATERIÁLU

- Základní deska skateparku - monolitická ŽB SKOŘEPINA tl. 150 mm z betonu třídy C 25 / 30, výztuž R10 á 200 mm v obou směrech nebo 1x karisít 8x150x150mm, osazená při horním povrchu desky , krytí min. 35 mm
- Štěrkopískový podsyp tl. 300 mm - drcené kamenivo frakce 0-63 se spojitou zrnitostí, hutněný po vrstvách max. 200 mm na hodnotu Edef.2 ≥ 30 MPa, Edef.2/Edef.1 ≤ 2,5. Na tento hutněný podsyp vyrovnat horní srovnávací vrstvou tl. 100 mm jemnozrnnějšího kameniva frakce 0-32 se spoj. zrnitostí. hutněný po vrstvách max. 200 mm na hodnotu Edef.2 ≥ 30 MPa, Edef.2/Edef.1 ≤ 2,5.
- rostlý terén případně terén upravený násypem musí být hutněn na potřebnou únosnost. požadované hodnoty konstrukčních vrstev rostlého terénu případně násypového tělesa : modul přetvárnosti Edef.2 > 30,00 MPa pro úroveň pláně hodnota poměru modulů přetvárnosti Edef.2 / Edef.1 < 2,5

Překážka 11 - A-HANDRAIL
je provedena z ocelových trubek TR 60,3/3,2. Trubky jsou kotveny do železobetonové skořepiny skateparku-2x ocelová pásovina 80/4mm dl. 300mm. Povrchová úprava všech kovových prvků - žárovým zinkováním.

±0,000 = 447,300 mn.m. Bpv.

ZODP. PROJEKTANT	VYPRACOVAL		
Ing. Gabriela Nováková	Ing. Gabriela Nováková		
INVESTOR:	Město Boskovice, Masarykovo náměstí 4/2, 68001		
MÍSTO STAVBY:	Parcela č. 4666 /1 k.ú. Boskovice	DATUM	11/2022
AKCE:	S K A T E P A R K v Doubravách	STUPENĚ	
D.2 - Stavebně konstrukční část - skatepark		PROFESE	konstrukční část
OBSAH VÝKRESU:	PŘEKÁŽKA Č.11 - A-HANDRAIL	MĚŘÍTKO:	1:35
			D.2.b12