




0.000 00-ZÚ

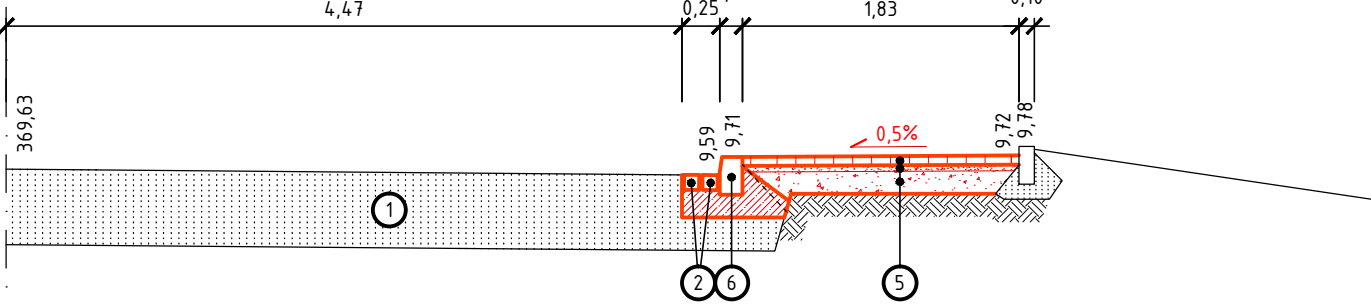


0.011 35

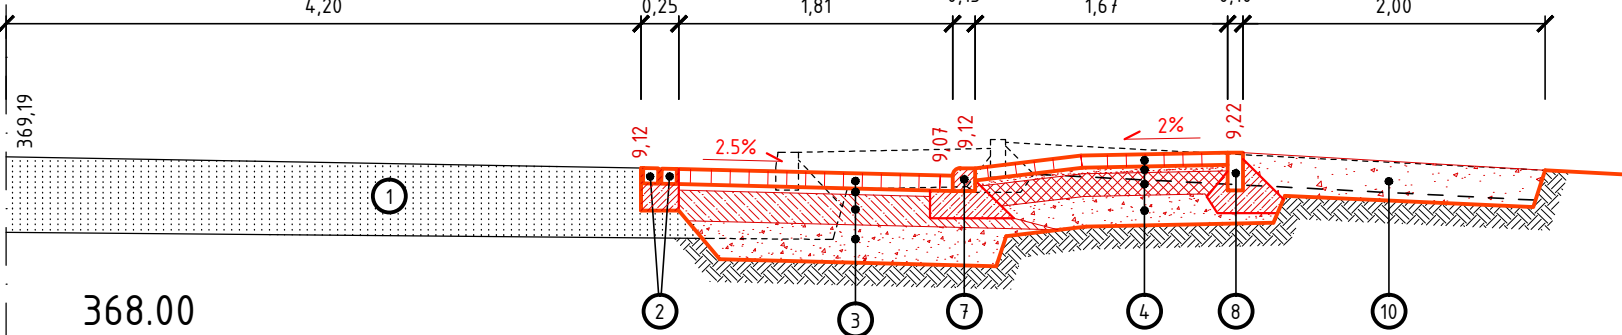


0.018 00

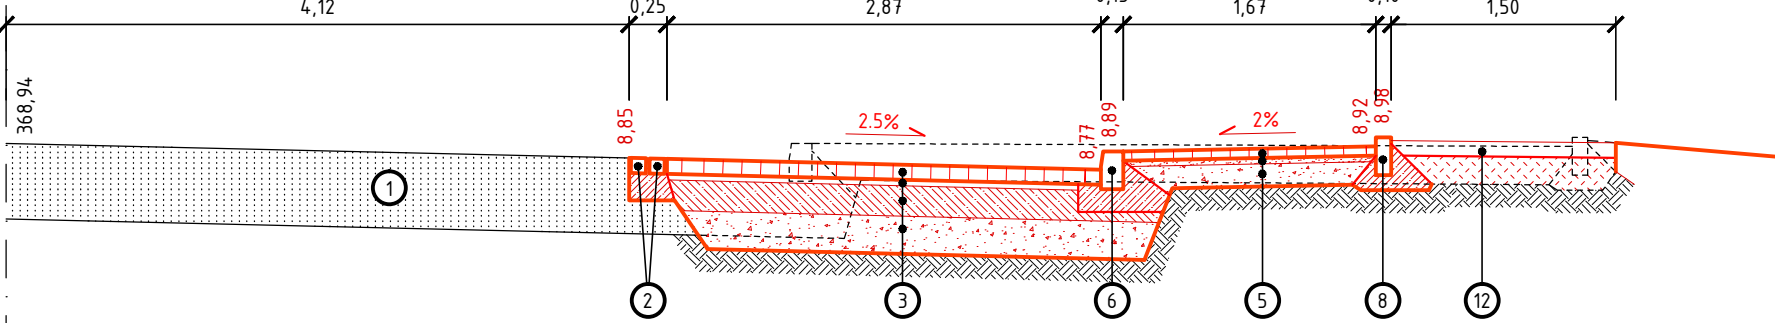


0.025 50

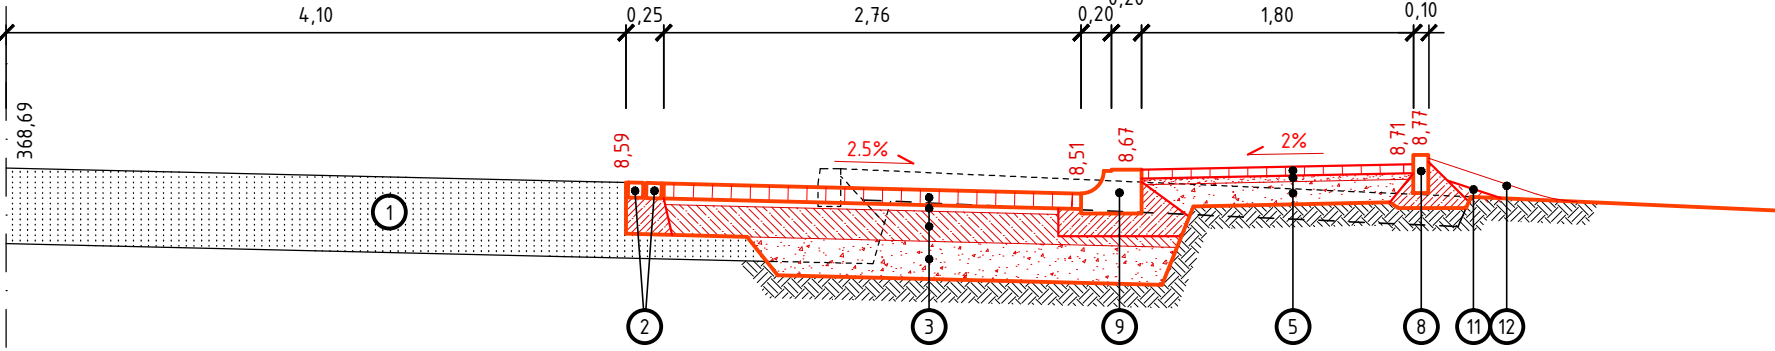


0.033 00

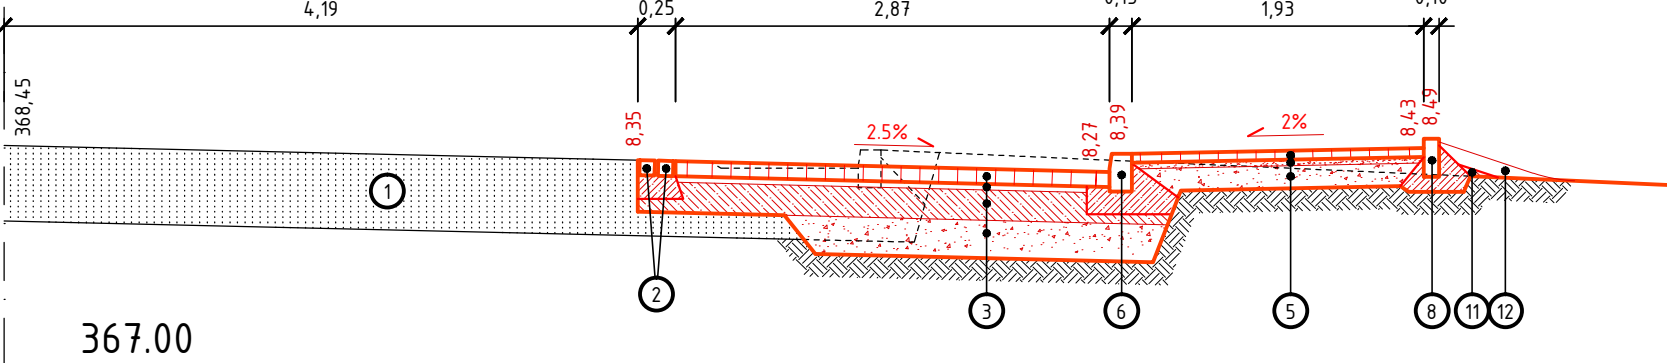

0.046 00

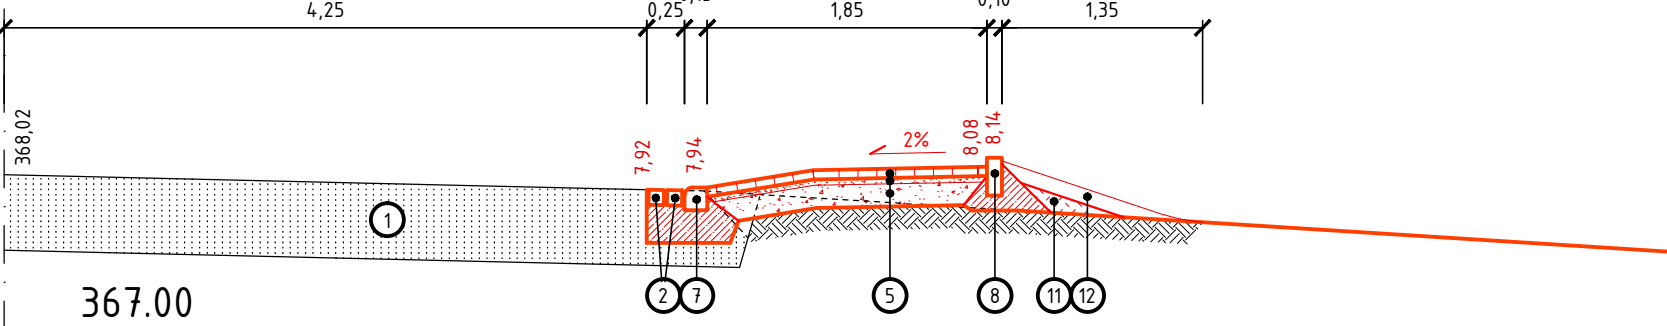

0.054 00

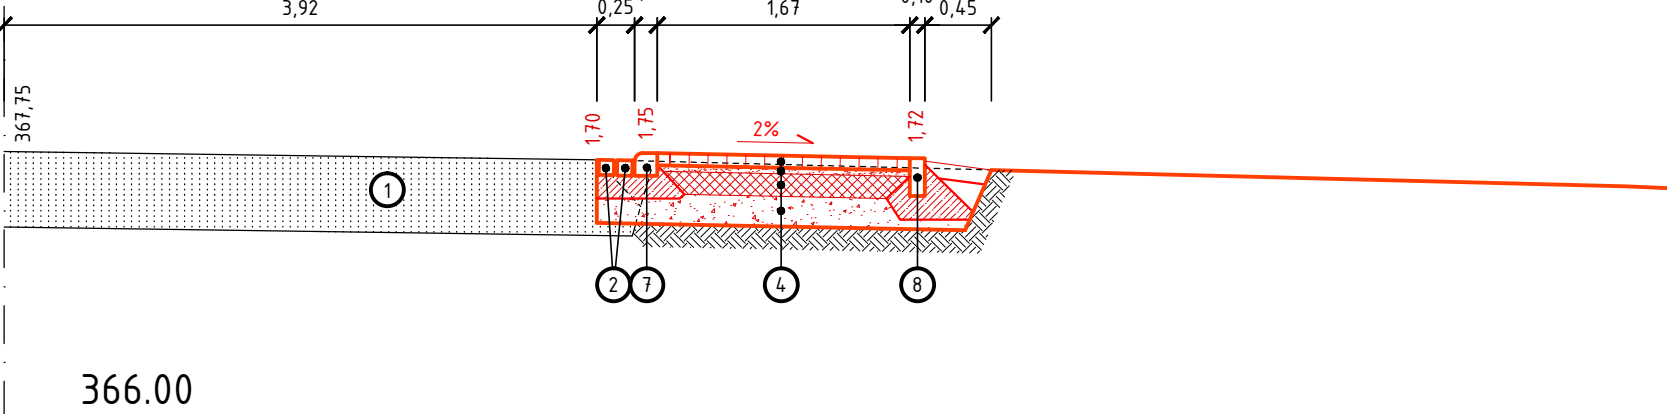

LEGENDA :

- 1 KONSTRUKCE STÁVAJÍCÍ KRAJSKÉ SILNICE II/150  
2 DVOJŘÁDEK Z KAMENNÝCH KOSTEK DROBNÝCH, LOŽE Z BETONU C 30/35, XF2+XD1  
3 SKLADBA KONSTRUKCE ZÁLIVU AUTOBUSOVÉ ZASTÁVKY :  
- ŽULOVÉ KOSTKY DROBNÉ - 100 mm  
- LOŽE DLAŽBY Z CEM. MALTÝ MC 10 - 40 mm  
- KAMENIVO ZPEVNĚNÉ CEMENTEM KZC - 200 mm  
- ŠTĚRKODŘ FR. 0 - 63 mm - 250 mm  
CELKEM - 590 mm  
4 SKLADBA KONSTRUKCE SJEZDŮ PŘES PĚŠÍ KOMUNIKACI :  
- BETONOVÁ DLAŽBA ČERVENĚ PROBARVENÁ - 80 mm  
- LOŽE DLAŽBY Z DRTI FR. 4 - 8 mm - 40 mm  
- MECHANICKY ZPEVNĚNÉ KAMENIVO FR. DO 45mm - 150 mm  
- ŠTĚRKODŘ FR. 0 - 63 mm - 200 mm  
CELKEM - 470 mm  
5 SKLADBA KONSTRUKCE PĚŠÍ KOMUNIKACE A NÁSTUPIŠTĚ ZASTÁVKY :  
- BETONOVÁ DLAŽBA NEBARVENÁ - 60 mm  
- LOŽE DLAŽBY Z DRTI FR. 4 - 8 mm - 40 mm  
- ŠTĚRKODŘ FR. 0 - 45 mm - 150 mm  
CELKEM - 250 mm  
6 SILNIČNÍ BETONOVÉ OBRUBNÍKY 1000x250x150 mm, LOŽE Z BETONU C 30/35, XF2+XD1  
7 SILNIČNÍ BETONOVÉ NÁJEZDOVÉ OBRUBNÍKY 1000x150x150 mm, LOŽE Z BETONU C 30/35, XF2+XD1  
8 CHODNÍKOVÉ BETONOVÉ OBRUBNÍKY 1000x250x100 mm, LOŽE Z BETONU C 30/35, XF2+XD1  
9 ZASTÁVKOVÉ BETONOVÉ OBRUBNÍKY - PŘECHODOVÝ 1000x250/290mm (L+P), PŘÍMÝ 1000x290mm (13 ks), LOŽE Z BETONU C 30/35, XF2+XD1  
10 DOTAŽENÍ ZPEV. PLOCH STÁV. SJEZDŮ K PŘEJEZDŮM PĚŠÍ KOMUNIKACE - ŠTĚRKODŘ FR. 0-63mm TL. 300mm  
11 HUTNĚNÝ DOSYP VYTĚŽENOU ZEMINOU, UKLÁDANOU A HUTNĚNOU PO VRSTVÁCH TL. MAX. 200mm  
12 OHUMISOVÁNÍ ZELENÉHO PÁSU V TL. 100mm, TRAVNÍ SEMENO 25g/m2

VED. PROJEKTANT M. Patočka		ODPOV. PROJEKTANT M. Patočka	KRESLIL M. Patočka	Miroslav Patočka Kamnářská 9 539 01 Boskovice IČO: 605 87 081 tel.: 728 383 284	
KRAJSKÝ ÚŘAD Jihomoravský		MĚSTSKÝ ÚŘAD Boskovice		FORMÁT 3 A4	
INVESTOR	Město Boskovice, Masarykovo nám. 4/2, 68001 Boskovice			DATUM II. 2022	
STAVBA	BOSKOVICE			STUPĚŇ DPS	
Ulice Dukelská, krajská silnice II/150 AUTOBUSOVÁ ZASTÁVKA IDS JmK				ZAK. ČÍSLO 22.02.01	
				MĚŘÍTKO 1 : 50 (m)	
OBSAH PŘÍČNÉ ŘEZY				ČÍSLO VÝKRESU 1.2.d	ČÁST D.1.