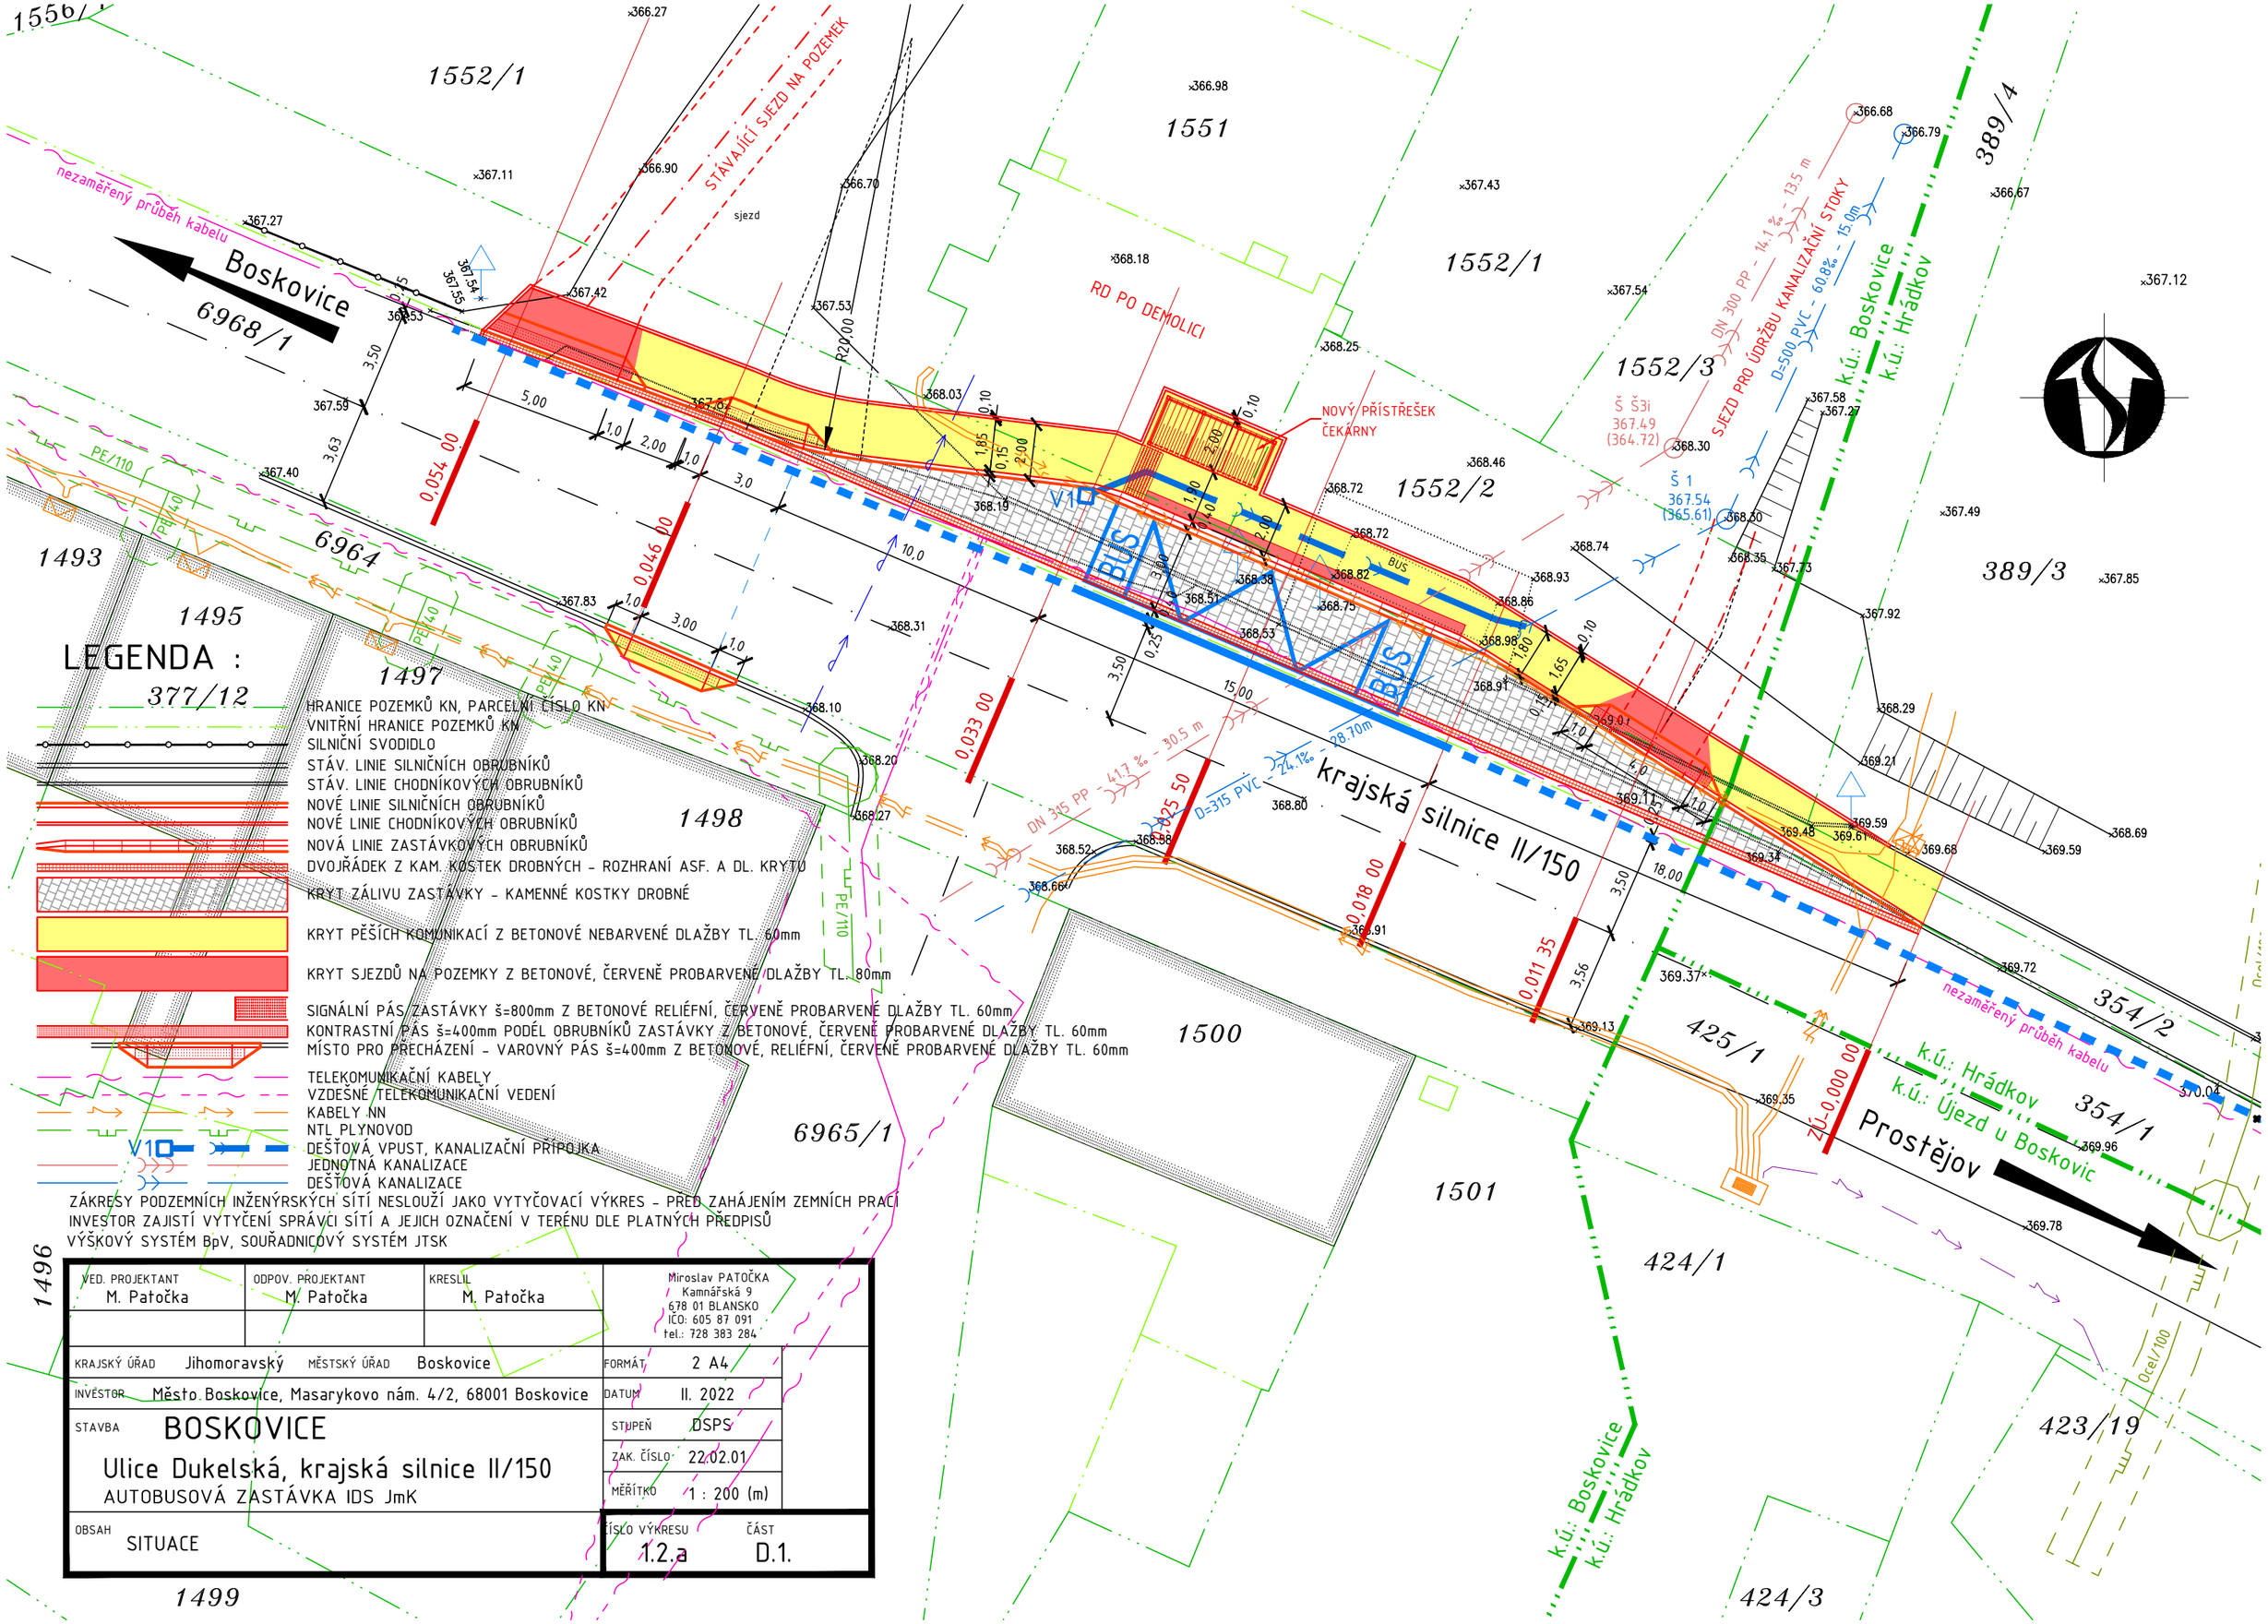

VED. PROJEKTANT M. Patočka	ODPOV. PROJEKTANT M. Patočka	KRESLIL M. Patočka	Miroslav PATOČKA Kamnářská 9 678 01 BLANSKO IČO: 605 87 091 tel.: 728 383 284
KRAJSKÝ ÚŘAD Jihomoravský	MĚSTSKÝ ÚŘAD Boskovice		FORMÁT 2 A4
INVESTOR Město Boskovice, Masarykovo nám. 4/2, 68001 Boskovice			DATUM II. 2022
STAVBA BOSKOVICE Ulice Dukelská, krajská silnice II/150 AUTOBUSOVÁ ZASTÁVKA IDS JmK			STUPEŇ DSPS ZAK. ČÍSLO 22.02.01 MĚŘÍTKO 1 : 200 (m)
OBSAH SITUACE			ČÍSLO VÝKRESU 1.2.a ČÁST D.1.