




DT 2 přístavba

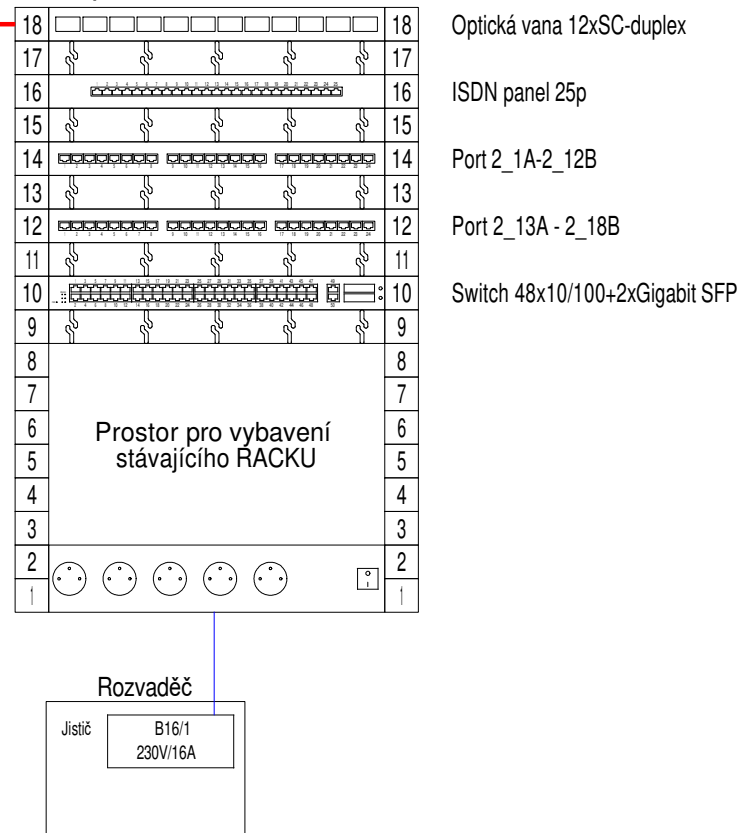



DT 3 Kuchyně

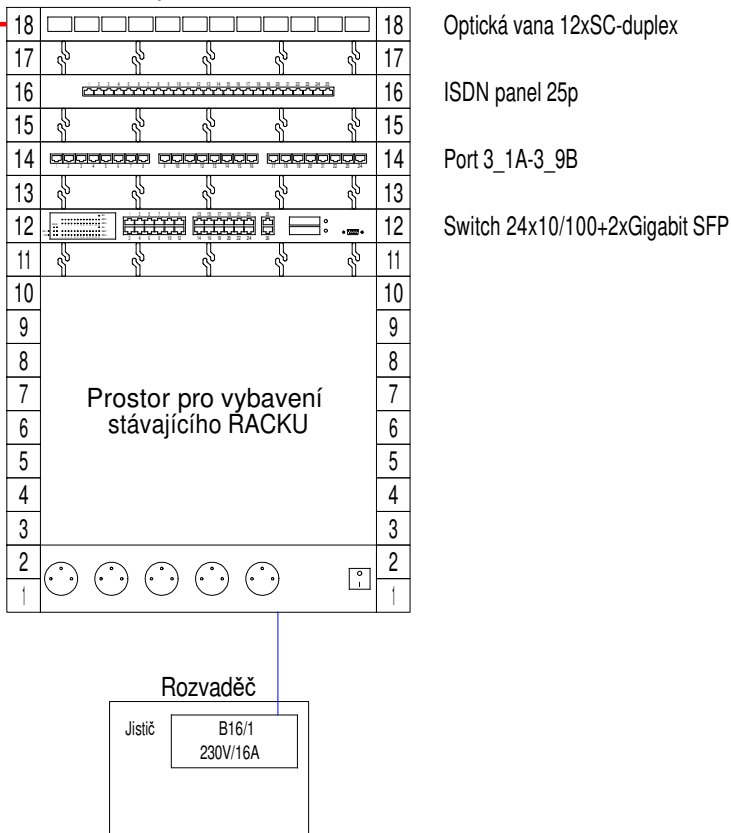

DT PC učebny

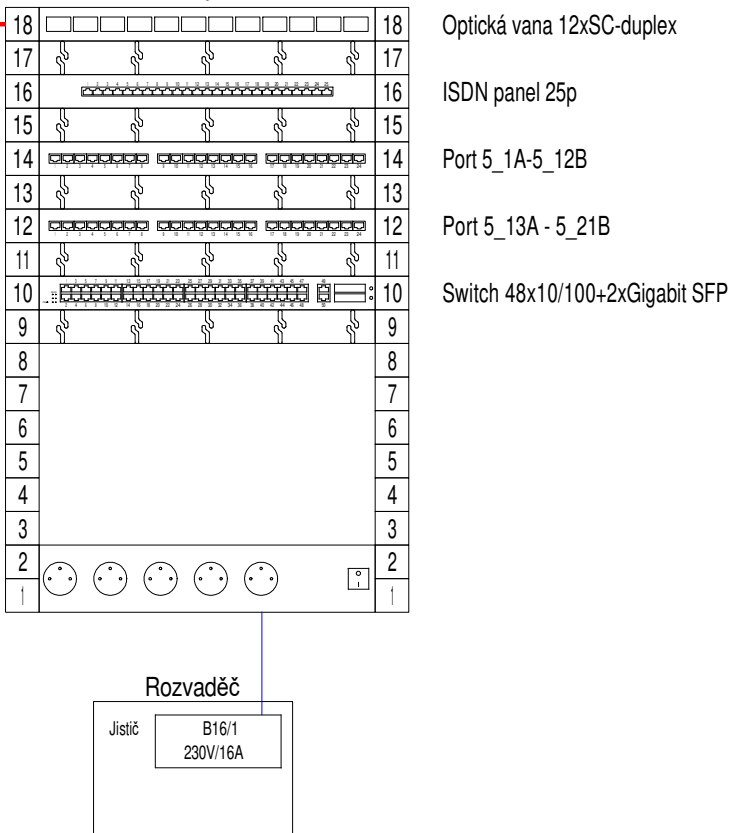

DT1

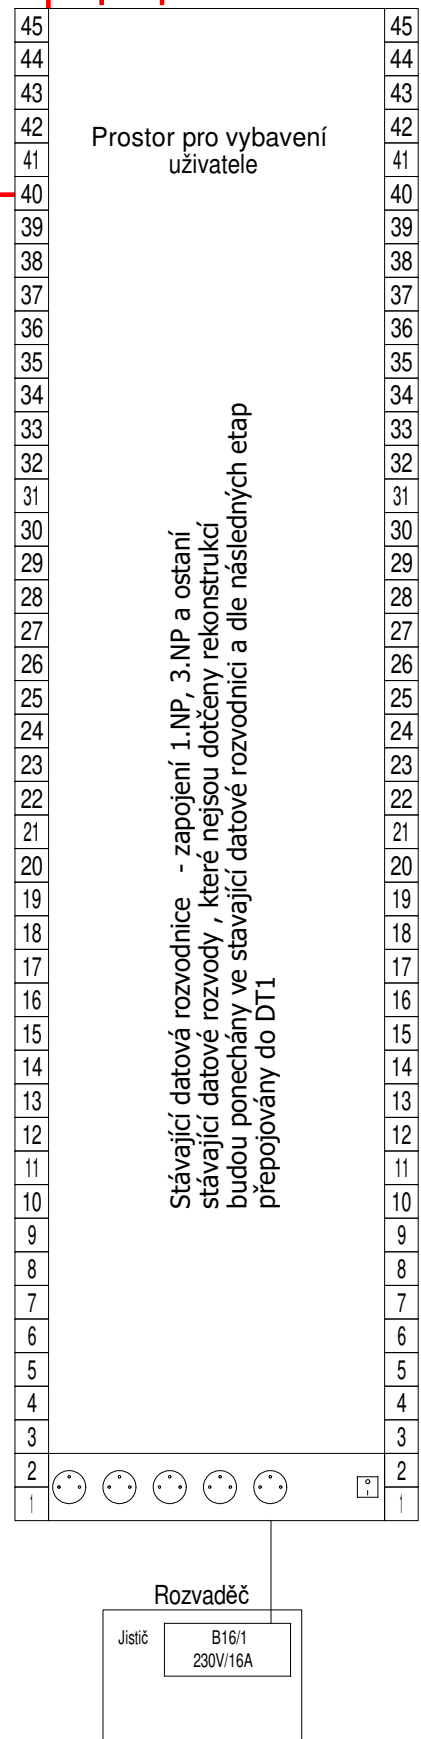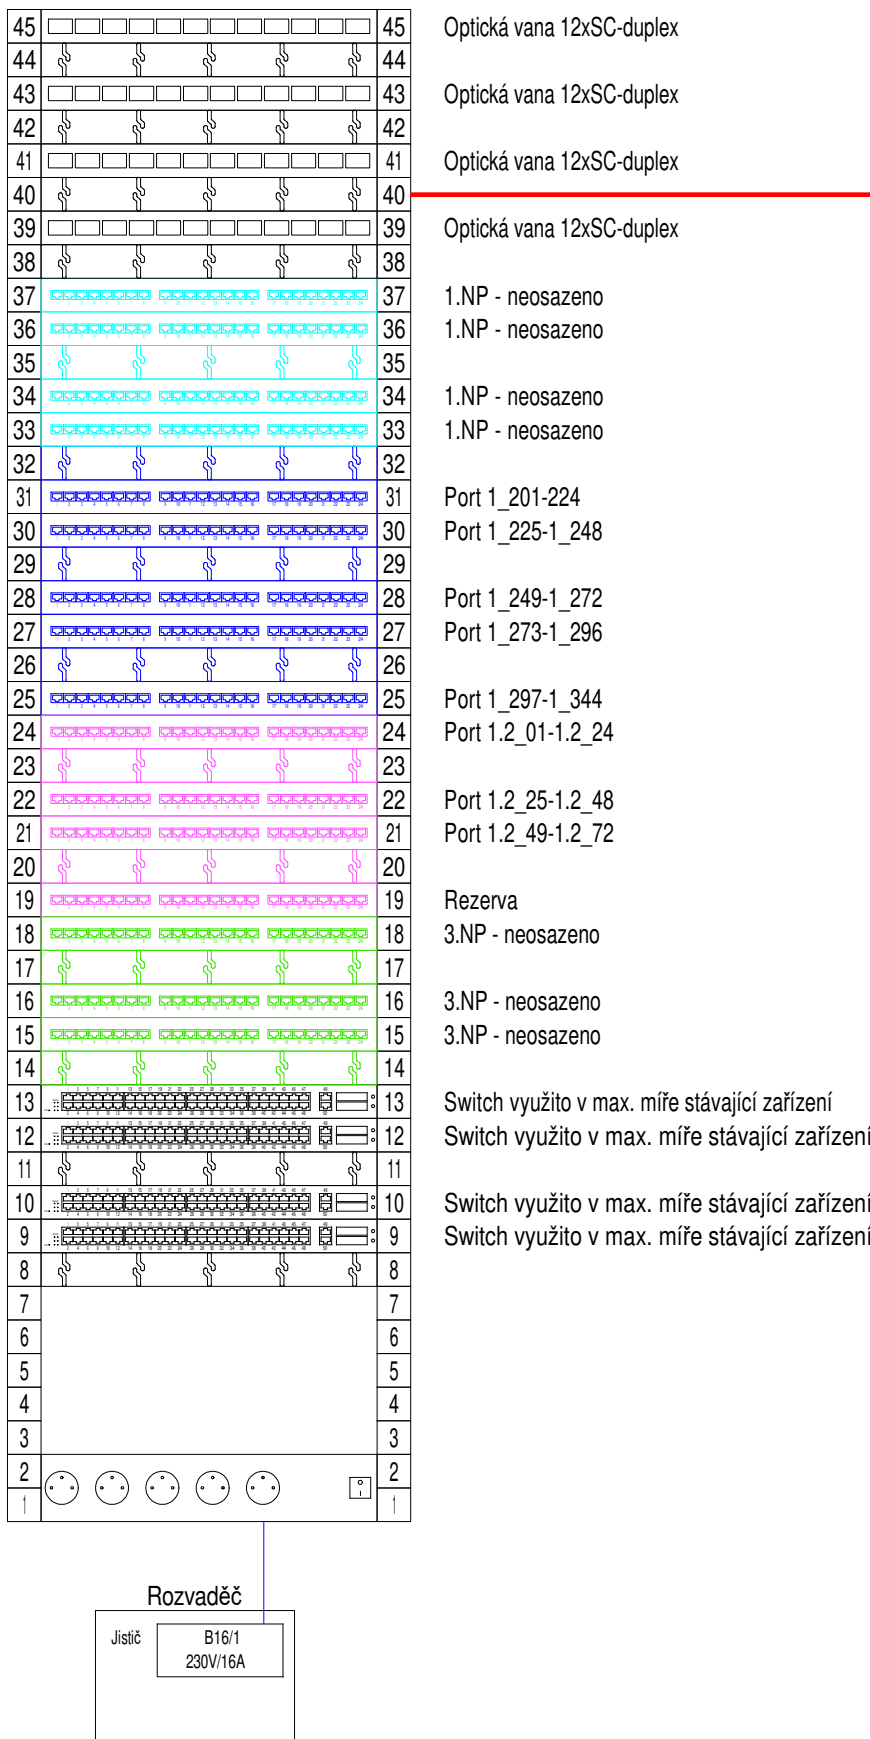

- stávající
- Etapa II
- Etapa II
- Etapa III 1.np
- Etapa III 3.np
- Optický kabel

PROJEKCE EL. ZAŘÍZENÍ A HROMOSVODŮ				JAROŠE 37, 680 01 BOSKOVICE, IČ: 155 82 647
JIRŠÍ PAVLŮ, KPT. JAROŠE 37, 680 01 BOSKOVICE, IČ: 155 82 647				
VEDOUČÍ PROJEKTU:	ZODPOVĚDNÝ PROJEKTANT:	VYPRACOVAL		
PAVLŮ JIRŠÍ	PAVLŮ JIRŠÍ	PAVLŮ JIRŠÍ		
INVESTOR: Město Boskovice, Masarykovo nám. 4/2, 680 01 Boskovice				STUPEŇ: DPS
STAVBA: Základní škola Boskovice, příspěvková organizace odloučené pracoviště nám. 9. května 953/8, 680 01 Boskovice REKONSTRUKCE ELEKTROINSTALACE - ETAPA II.				DATUM: 01/2024
OBSAH:				MĚŘÍTKO: -----
ROZVODNICE DATOVÁ DT 1				ČÍSLO VÝKRESU: 22