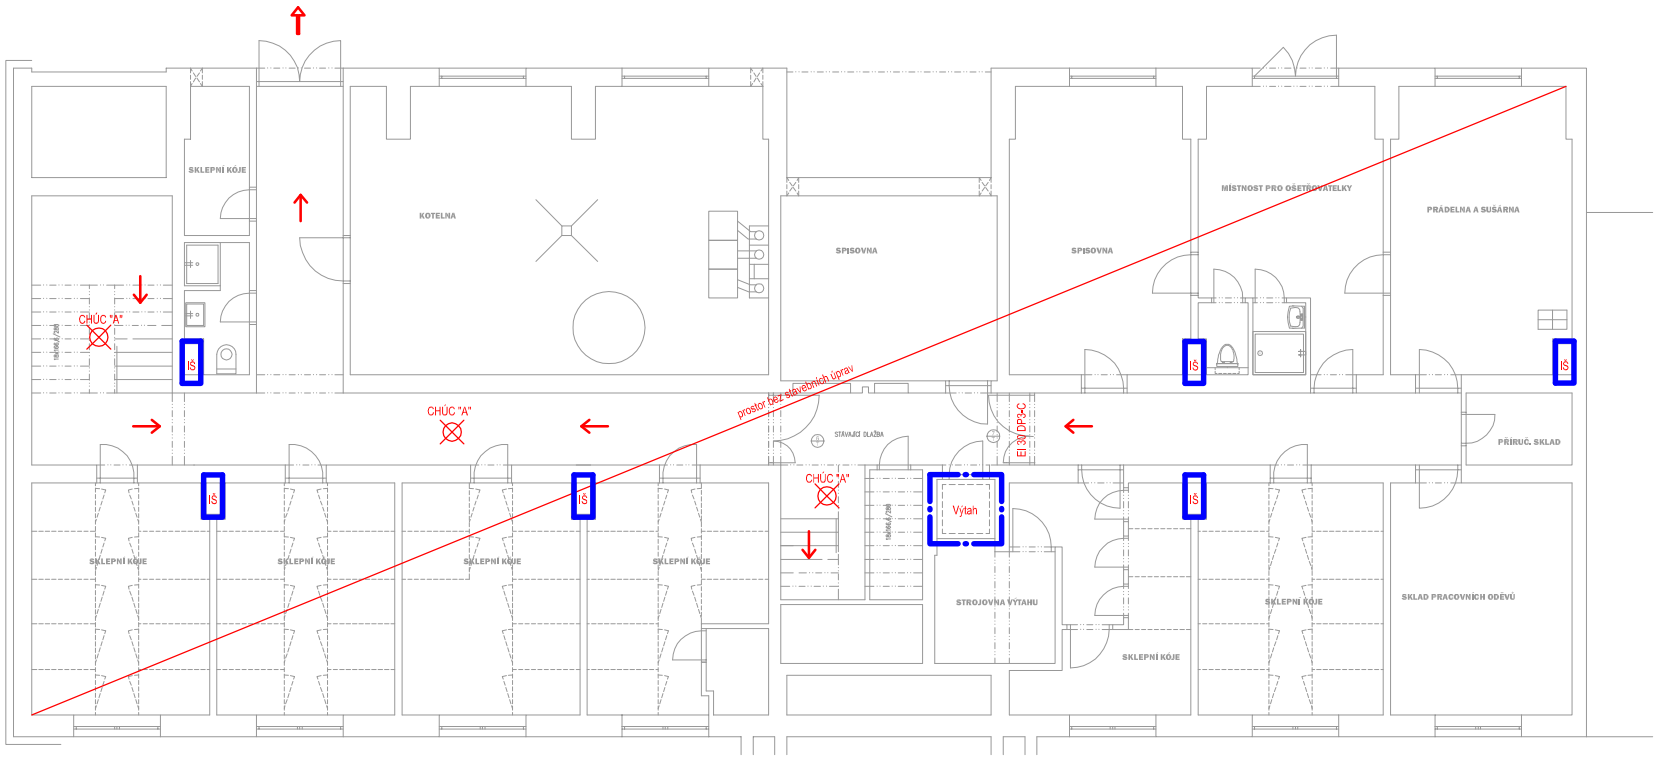


## LEGENDA ZNAČENÍ:

| | |
|---|---|
| EI 30 DP3-C | Dveře ve funkci požárního uzávěru |
| ⊗ | Nouzové osvětlení |
| ← | Směr úniku |
| ⬅ | Východ na volné prostranství |
| IŠ | Požární úsek instalační šachty |
| Ⓗ | Vnitřní hydrantový systém D25 (30 m) |

±0,00=

| | | | |
|---|---|---|---|
| Zodp. projektant: | Ing. Ilona Janíková | Kreslil: | Ing. Ilona Janíková |
| Vypracoval: | | | |
| Místo stavby: | k. ú. BOSKOVICE | | |
| Investor: | MĚSTO BOSKOVICE, MASARYKOVO NÁM. 4/2, 680 18 BOSKOVICE | | |
| Akce: | STAVEBNÍ ÚPRAVY BYTŮ DPS MSS HAVLÍČKOVA č. p. 19, BOSKOVICE | | |
| Objekt: | | | |
| Obsah výkresu: | PŮDORYS PP NOVÝ STAV | | |

Ing. Ilona Janíková, s.r.o.
Úprava stavebních prvků
Ostrov 51 Boskovice
IČO 29029090
building your future

| | | |
|---|---|---|
| Formát: | 10A4 | Čís. kopie: |
| Datum: | 12/2023 | |
| Obeł: | RDS | |
| Měřítko: | 1:50 | Čís. výkresu: 2 |