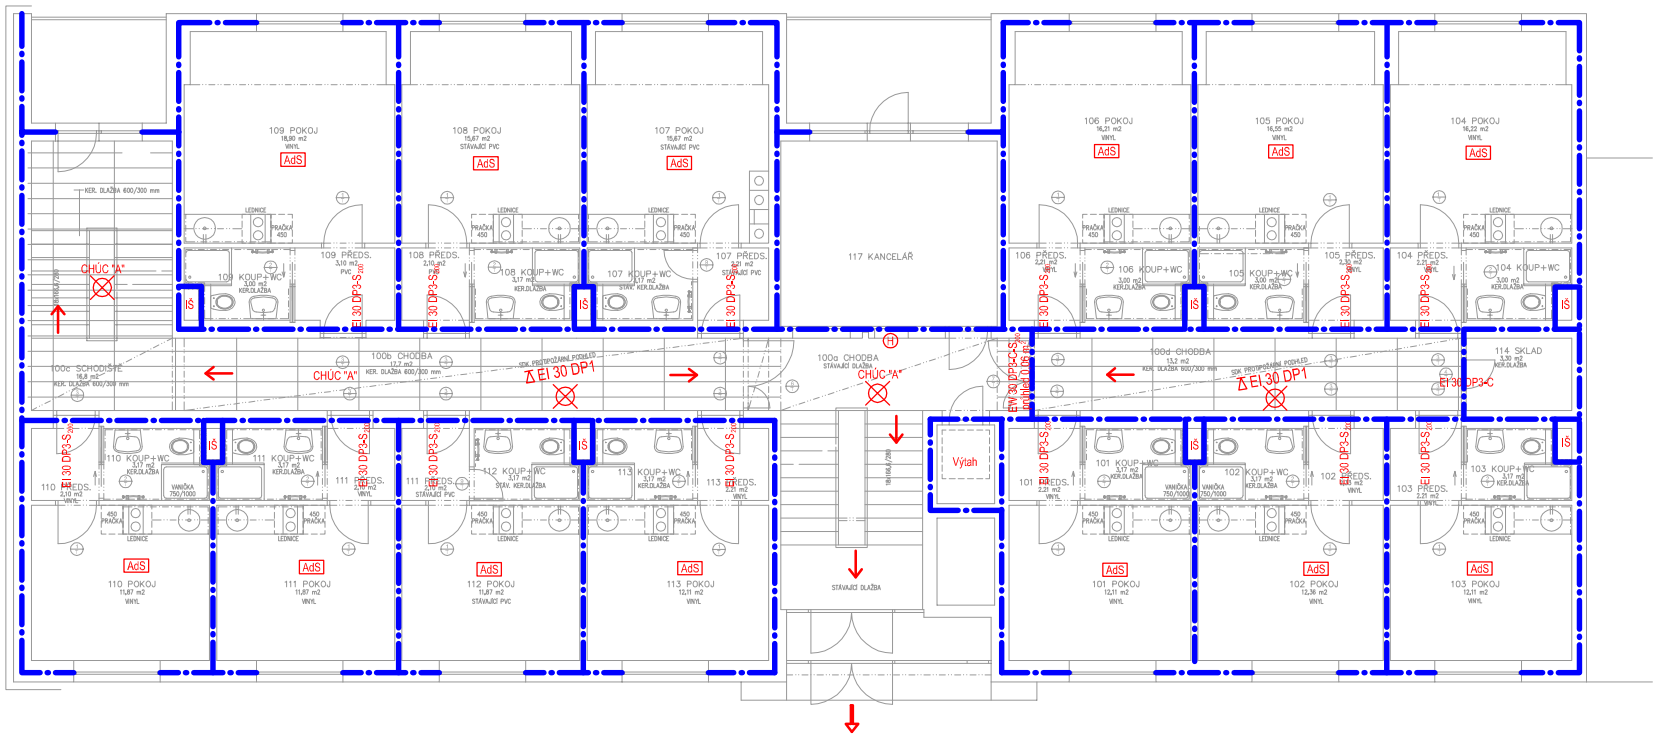

LEGENDA ZNAČENÍ:

- Hranice požárních úseků
- EI 30 DP1 — Požadovaná požární odolnost SDK podhledu
- EW 30 DP3-C-S200, EI 30 DP3-S200, EI 30 DP3-C — Dveře ve funkci požárního uzávěru
- Nouzové osvětlení
- IŠ — Požární úsek instalační šachty
- AdS — Zařízení autonomní detekce a signalizace
- H — Vnitřní hydrantový systém D25 (30 m)
- Směr úniku
- Východ na volné prostranství

±0,00=

Zodp. projektant:	Ing. Ilona Janíková	Kreslil:	Ing. Ilona Janíková
Vypracoval:			
Místo stavby: k. ú. BOSKOVICE			
Investor: MĚSTO BOSKOVICE, MASARYKOVO NÁM. 4/2, 680 18 BOSKOVICE		Formát: 10A4	Čís. kopie:
Akce: STAVEBNÍ ÚPRAVY BYTŮ DPS MSSS HAVLÍČKOVA č. p. 19, BOSKOVICE		Datum: 12/2023	
Objekt:		Účel: RDS	
Obsah výkresu: PŮDORYS 1. NP (VSTUPNÍ PODLAŽÍ) NOVÝ STAV		Měřítko: 1:50	Čís. výkresu: 3

Ing. Ilona Janíková, s.r.o.
Tkalcovská 1a/1/3
680 01 Boskovice
IČO: 23233030
building your future