



## ŘEZ A

kabel VO bez mechanické ochrany  
v chodníku s uzemněním Fezn30x4

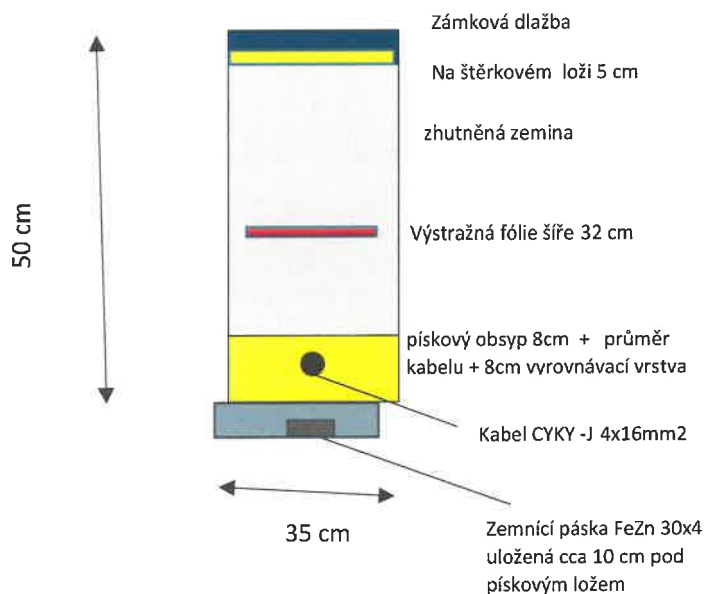

## ŘEZ B


kabel VO v PE chráničce při uložení  
v protlaku pod komunikací

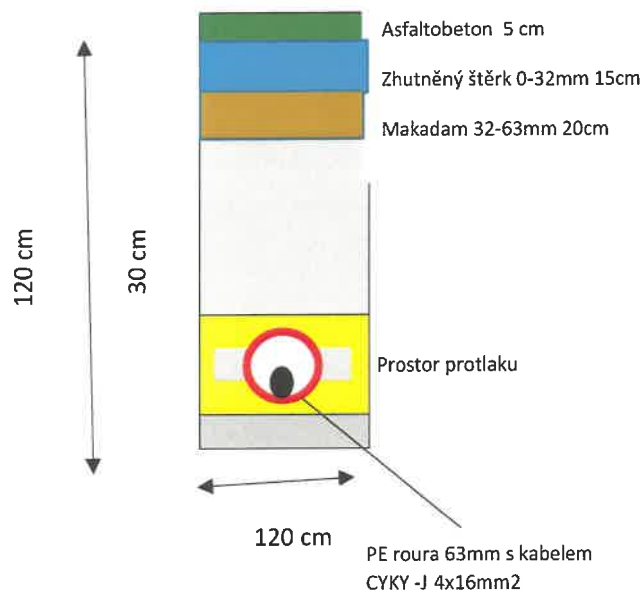

Vypracoval:	Ing. Martin Vybíhal	Projektant	Ing. Martin Vybíhal	ENERGETIKA Boskovice spol. s r.o. Růžové náměstí 2568/2 680 01 Boskovice	
Podpis:		Podpis:			
Místo stavby:	Boskovice	Kraj:	Jihomoravský		
Stavebník: Město Boskovice, Masarykovo náměstí 4/2, 680 18 Boskovice				Číslo stavby:	17882
Název stavby:  <b>Boskovice, O. Kubína - výměna 16-ti stožárů a kabelů VO</b>				Číslo zakázky:	17882/2025
				Datum:	duben/2025
				Formát:	A4
Obsah výkresu: Řezy kabelových tras bez mechanické ochrany v chodníku a pod komunikací				Měřítko: 1:25	Číslo výkresu: 1


## ŘEZ C

kabel VO bez mechanické ochrany  
v travním pásu podél místní komunikace

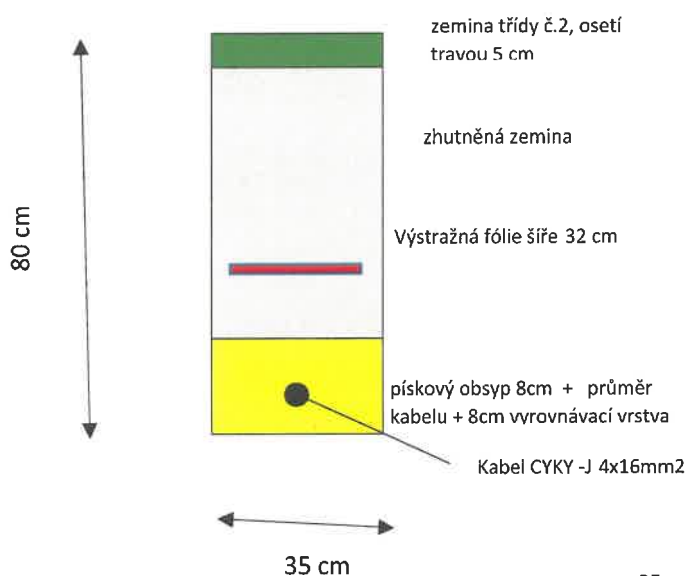

## ŘEZ D

kabel VO v PE chráničce při křížení pod komunikací  
kabelu EG.D a.s. s uzemněním FeZn

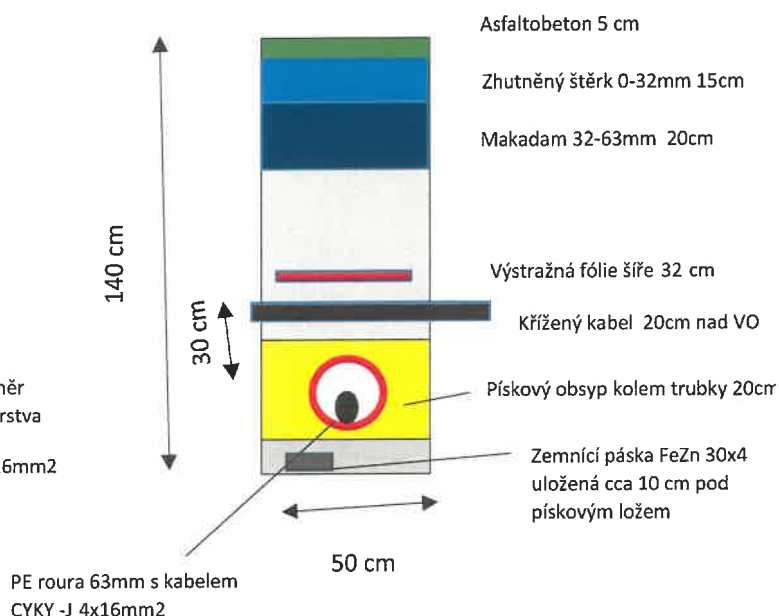

<b>Vypracoval:</b>	Ing. Martin Vybíhal	<b>Projektant</b>	Ing. Martin Vybíhal	<b>Projekční firma:</b> <b>ENERGETIKA Boskovice spol. s r.o.</b> <b>Růžové náměstí 2568/2</b> <b>680 01 Boskovice</b>	
<b>Podpis:</b>		<b>Podpis:</b>			
<b>Místo stavby:</b>	Boskovice	<b>Kraj:</b>	Jihomoravský		
<b>Stavebník:</b> Město Boskovice, Masarykovo náměstí 4/2, 680 18 Boskovice					
<b>Název stavby:</b>  <b>Boskovice, Otakara Kubína – výměna 16-ti stožárů a kabelů VO</b>				<b>Číslo stavby:</b>	17882
				<b>Číslo zakázky:</b>	17882/2025
				<b>Datum:</b>	4/2025
				<b>Formát:</b>	A4
<b>Obsah výkresu:</b> Řezy kabelových tras bez mechanické ochrany a v místě křížení s kabely sítě NN EG.D a.s. v chráničce pod komunikací				<b>Měřítko:</b> 1:25	<b>Číslo výkresu:</b> 1