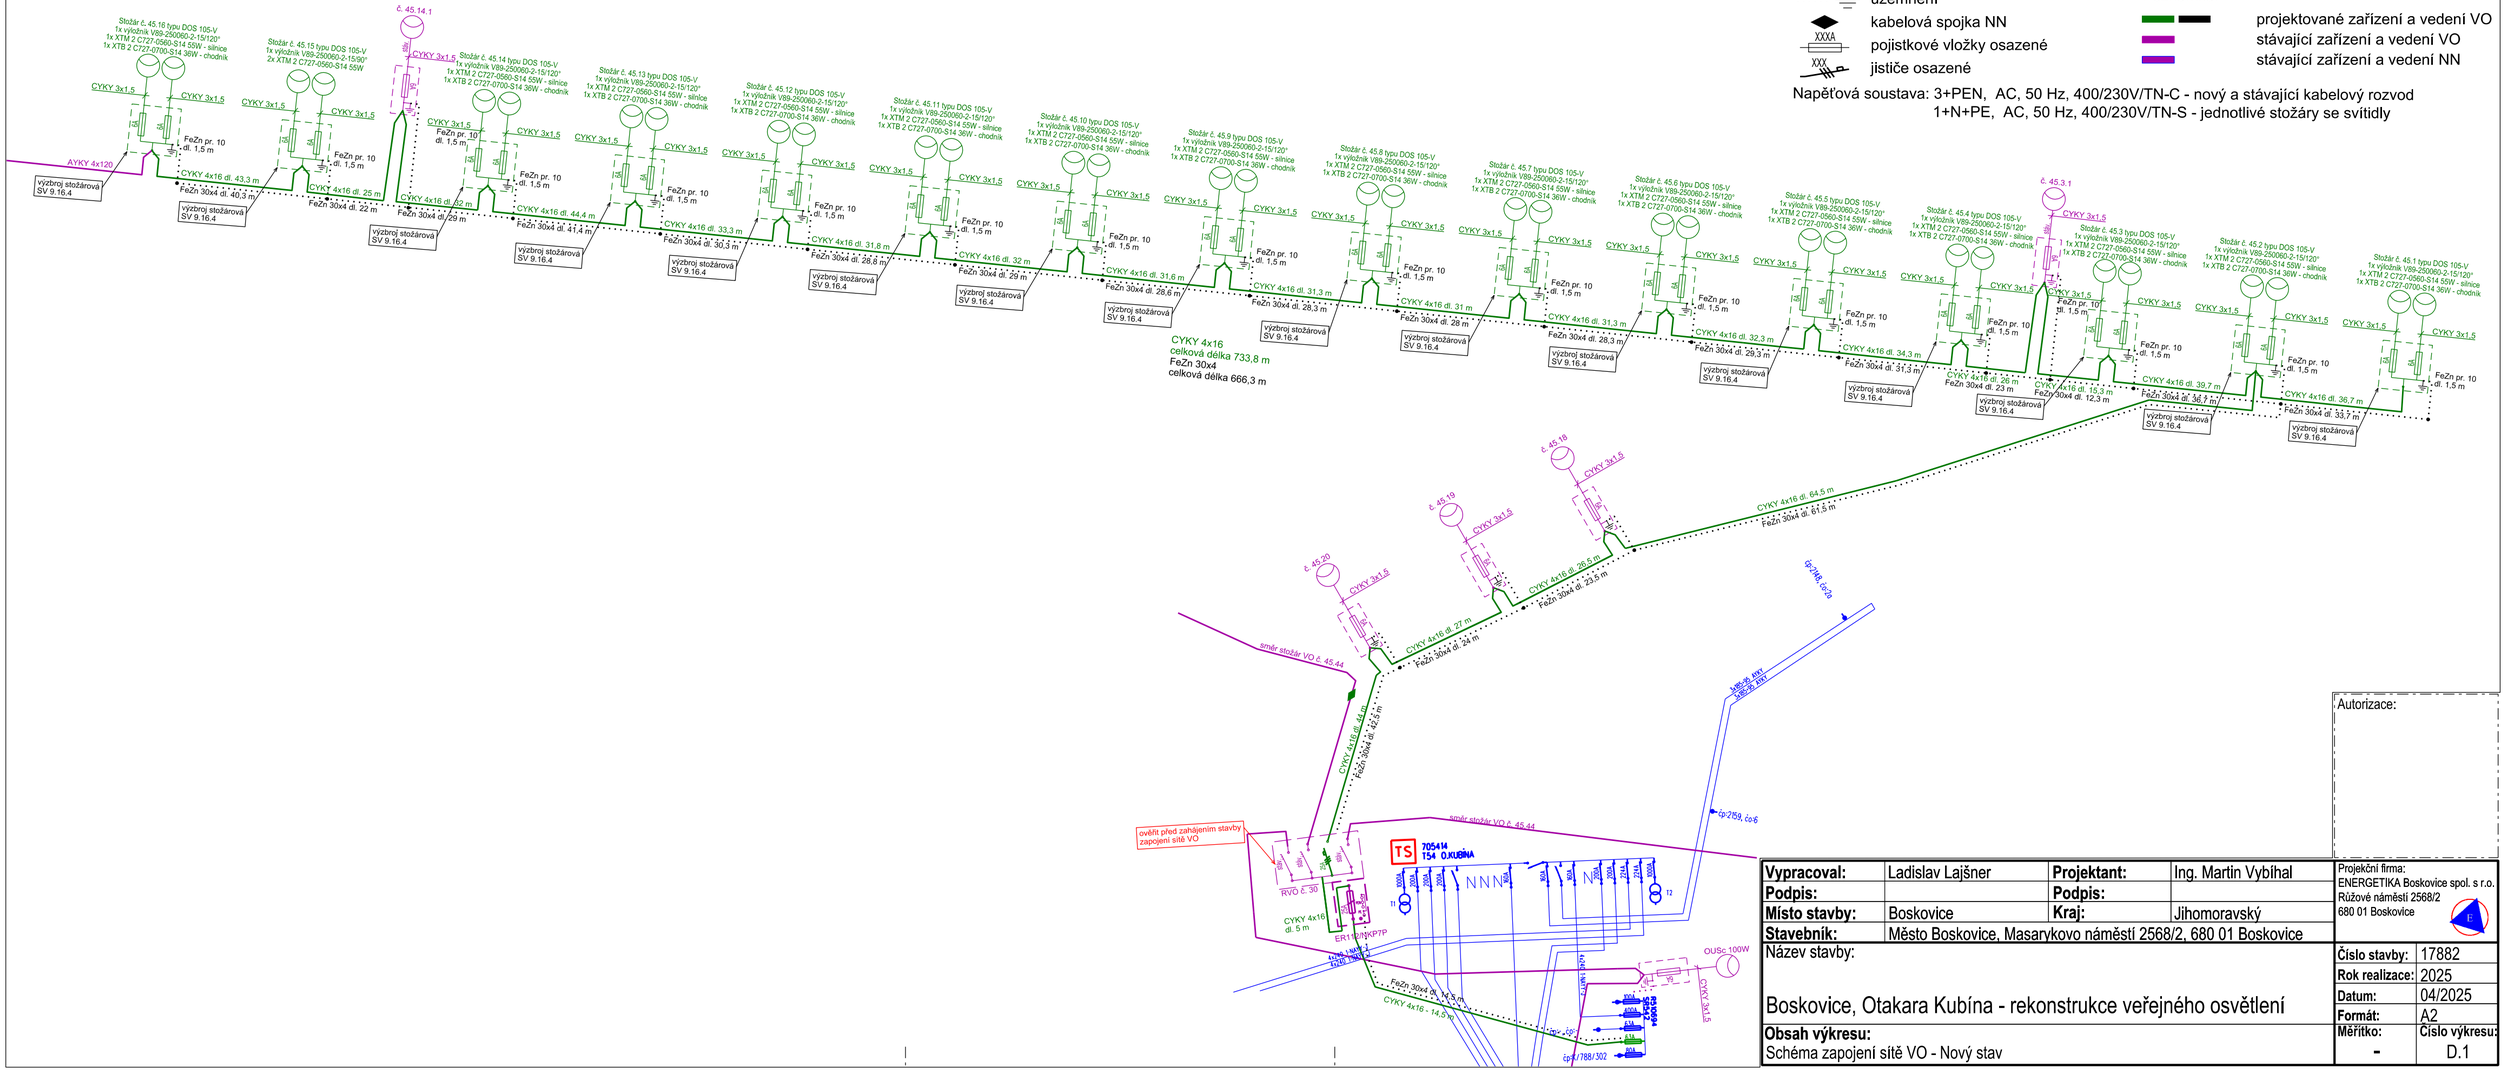

Autorizace:

Vypracoval:	Ladislav Lajšner	**Projektant:**	Ing. Martin Vybíhal
Podpis:		**Podpis:**	
Místo stavby:	Boskovice	**Kraj:**	Jihomoravský
Stavebník:	Město Boskovice, Masarykovo náměstí 2568/2, 680 01 Boskovice		

Projekční firma:
ENERGETIKA Boskovice spol. s r.o.
Růžové náměstí 2568/2
680 01 Boskovice

Název stavby:

Boskovice, Otakara Kubína - rekonstrukce veřejného osvětlení

Obsah výkresu:
Schéma zapojení sítě VO - Nový stav

Číslo stavby:	17882
Rok realizace:	2025
Datum:	04/2025
Formát:	A2
Měřítko:	-
Číslo výkresu:	D.1