


S1

SKLADBA STŘECHY

- STŘEŠNÍ KRYTINA - STŘEŠNÍ FOLIE MPVC (BARVA TMAVĚ ŠEDÁ)
- GEOTEXTÍLIE 300 g/m²
- PLNÉ PRKENNÉ BEDNĚNÍ TL. 24 mm
- NOSNÁ TRÁMOVÁ KONSTRUKCE ZASTŘEŠENÍ

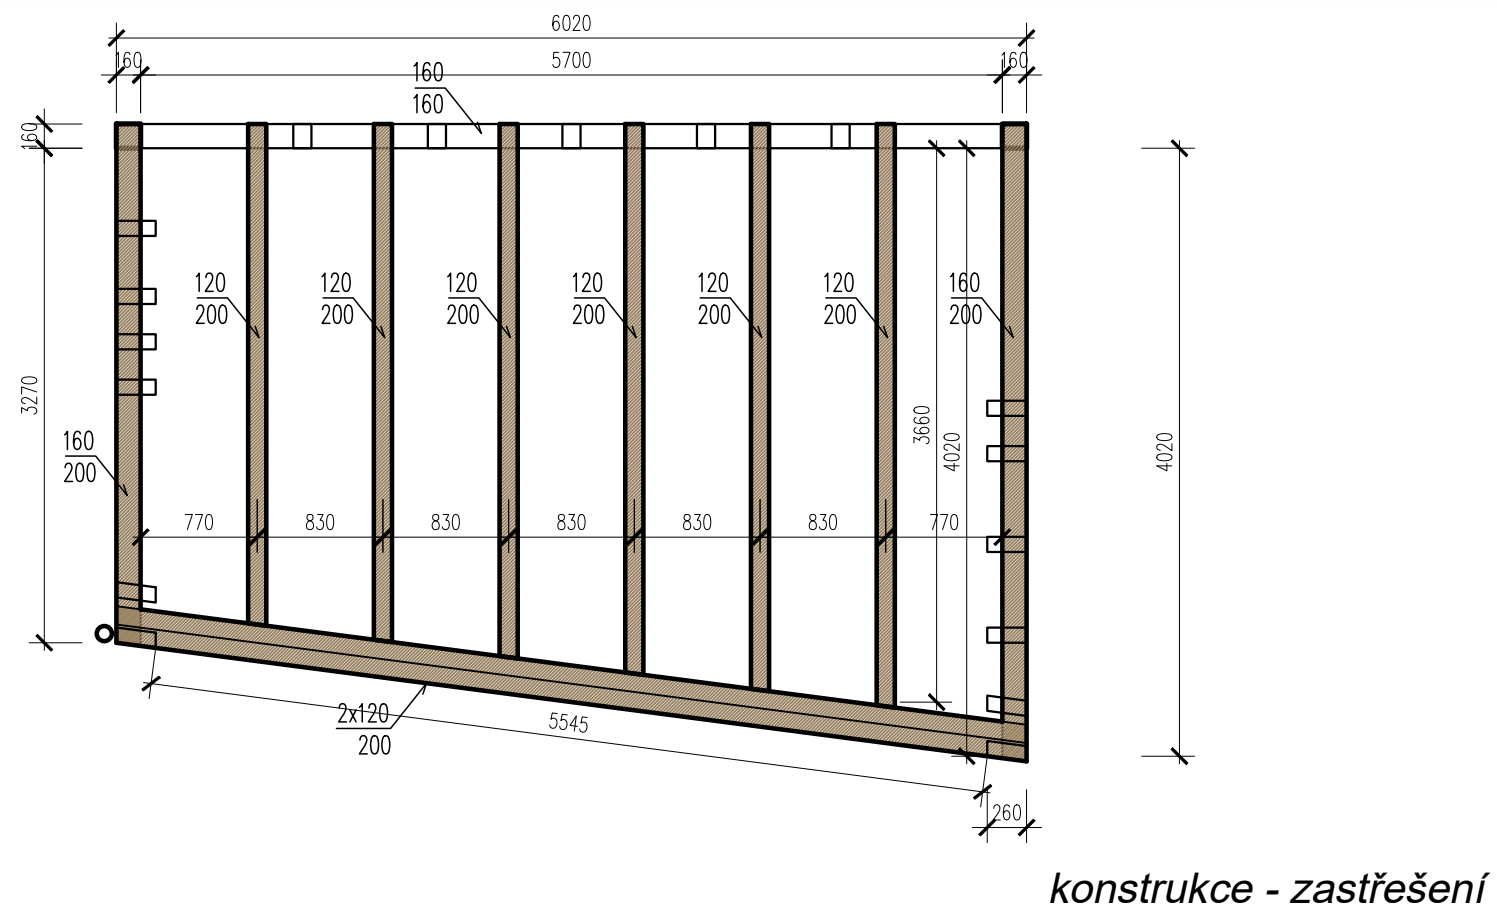

	MĚSTO BOSKOVICE Masarykovo nám. 4/2, 680 01 Boskovice IČ: 00279978, DIČ: CZ00279978 tel.: +420 516 488 600 e-mail: epodatelna@boskovice.cz	OBJEDNATEL: CLIENT:		AUTORIZACE: AUTHORIZED BY:	
				ČÍSLO PARÉ: DOCUMENT SET NUMBER:	
Ing. Vít Pučálek Trpín 151, 569 74 Trpín IČ: 04373863, DIČ: CZ8208233528 tel.: +420 737 367 558 e-mail: v.pucalek@gmail.com		GENERÁLNÍ PROJEKTANT: GENERAL DESIGNER: 		HLAVNÍ INŽENÝR PROJEKTU: CHIEF PROJECT MANAGER:	
				Ing. Vít Pučálek	
NÁZEV AKCE: TITLE: REVITALIZAČNÍ OPATŘENÍ MOKŘAD BOSKOVICE				PROJEKTANT: DESIGNER:	
				Ing. Vít Pučálek	
				ZAKÁZKA Č.: CONTRACT NO.:	
STAVEBNÍ OBJEKT: BUILDING PART:		SO 06 ALTÁN		23-17	
				DATUM: DATE:	
				02/2024	
OBSAH: CONTENT:		KONSTRUKČNÍ ŘEZY 2		MĚŘÍTKO: SCALE:	
				1:50	
				STUPEŇ PD: PROJECT STATUS:	
				DSP + DPS	
				ČÍSLO VÝKRESU: DRAWING NUMBER:	
				D.6.5.	