


PODÉLNÝ PROFIL HRÁZE
M 1 : 250/100

PŘÍČNÉ ŘEZY HRÁZE

REVITALIZACE VODNÍ
NÁDRŽE VE VRATÍKOVĚ
k.ú. Vratíkov

PODÉLNÝ PROFIL HRÁZE
M 1:100/100

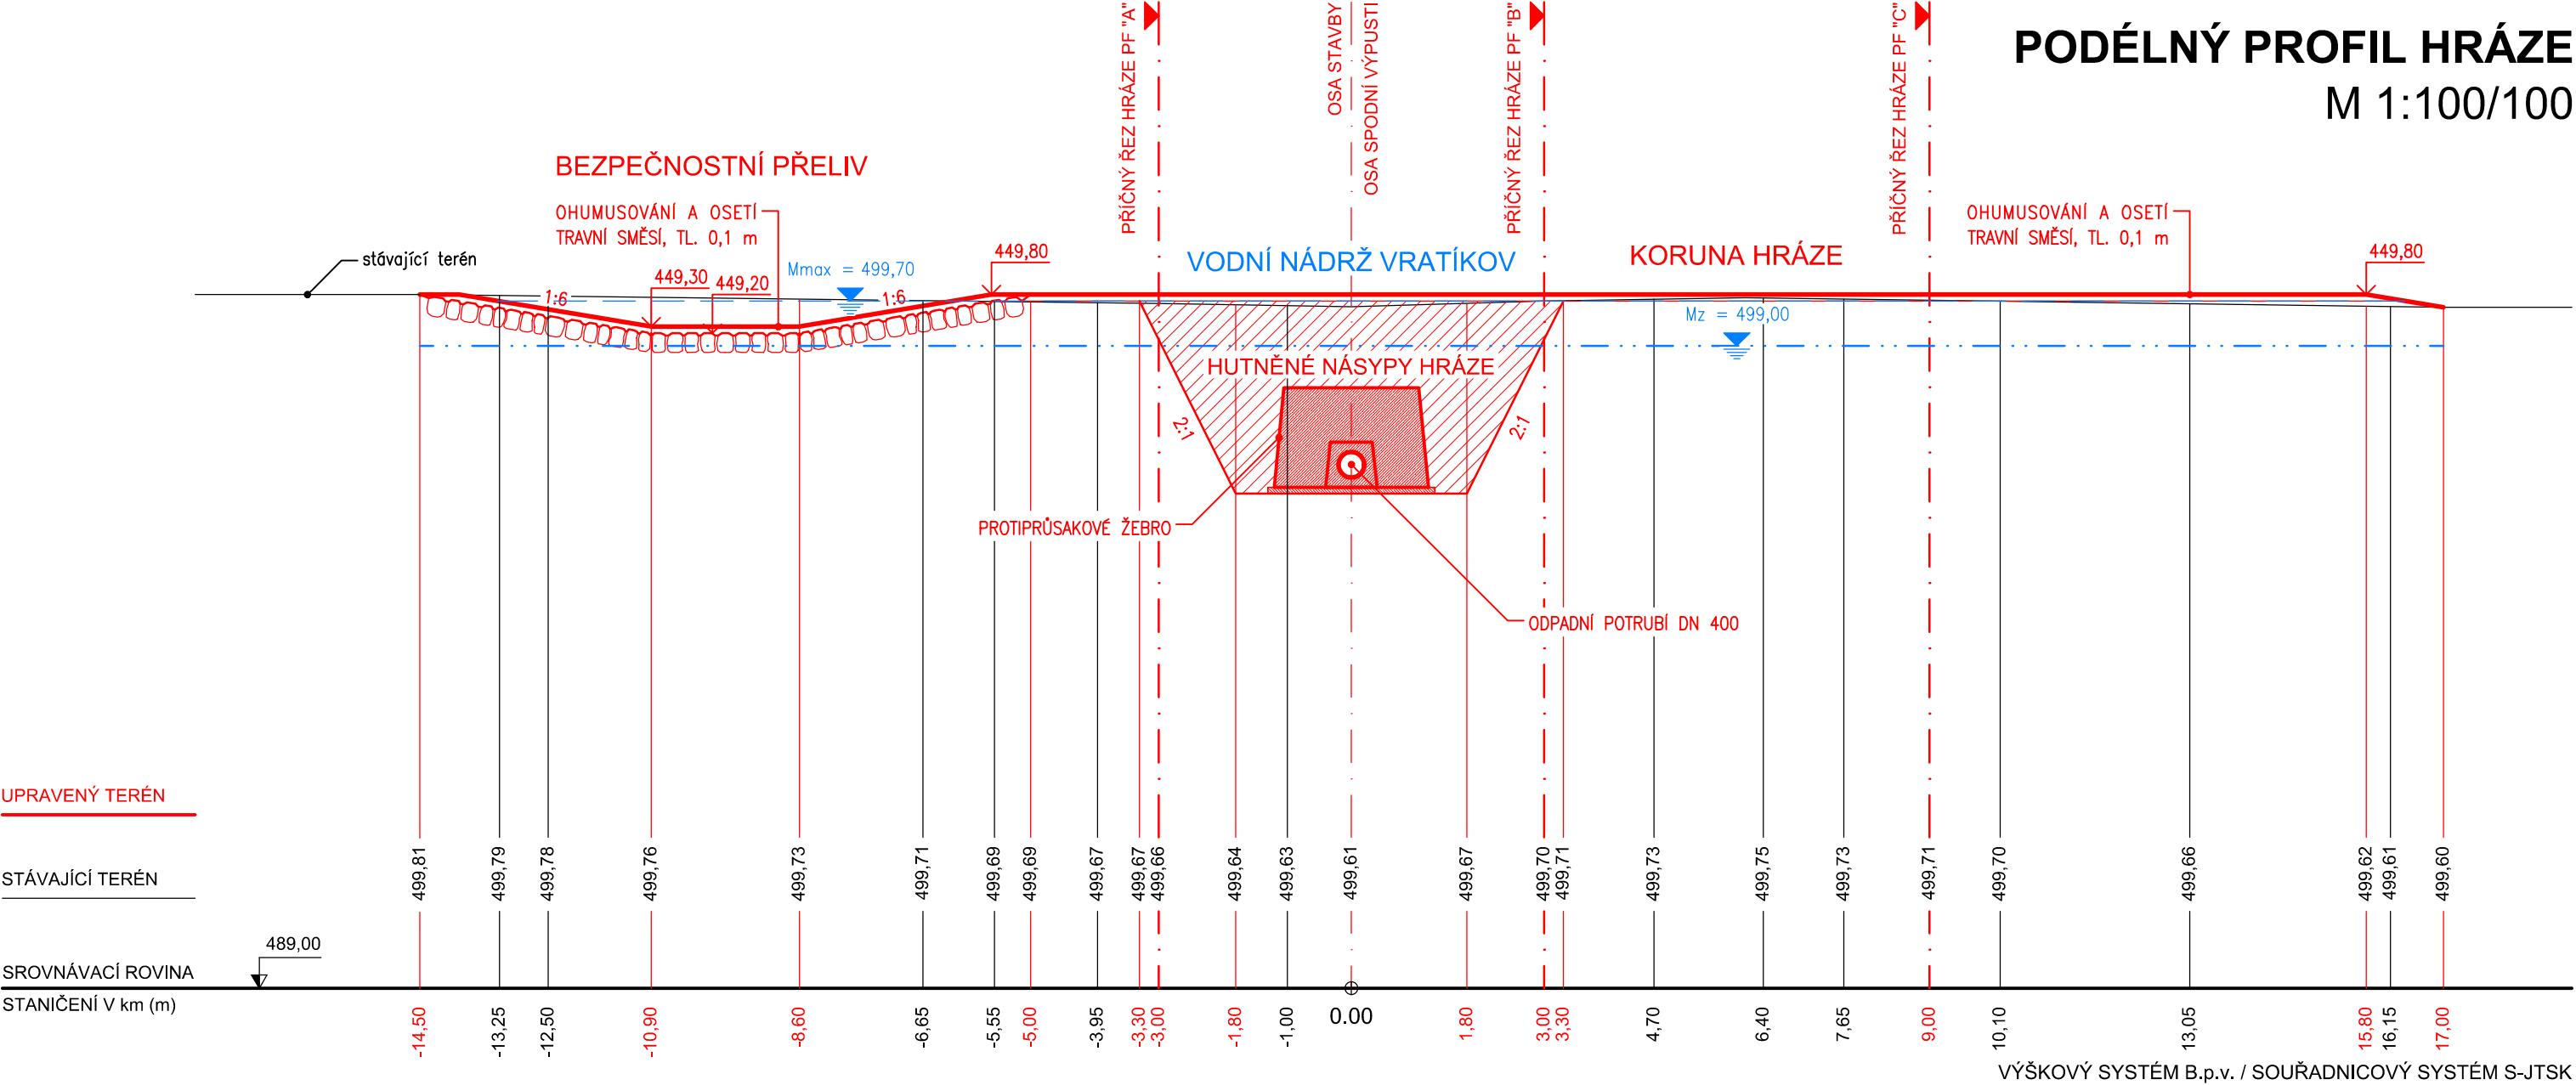

| | | | | | | | |
|---|----------------------|---|---|---------------|---|------------|-----------|
|  | | VYPRACOVAL | HIP | ZODP. PROJ. | <i>Ing. Luděk Halaš</i> projekty VII staveb Bieblova 36, 613 00 BRNO IČ : 60365943, www.ludekhalas.cz | | |
| | | ING.PAVLÍK | ING.HALAŠ | ING.PAVLÍK | | | |
| | | |  | | | | |
| OKRES | Blansko | | OBEC | k.ú. Vratíkov | | ZAK. ČÍSLO | 12/18 |
| INVESTOR | | Město BOSKOVICE | | | | ARCH.ČÍSLO | 03-851 |
| AKCE | | REVITALIZACE VODNÍ NÁDRŽE VE VRATÍKOVĚ | | | | STUPEŇ | DSP |
| | | | | | | MĚŘÍTKO | 1:100/100 |
| | | | | | | DATUM | 10/2022 |
| | | | | | | PŘÍLOHA Č. | D-3 |
| PŘÍLOHA | PODÉLNÝ PROFIL HRÁZE | | | | | | |