




PF "A"
km -0,003

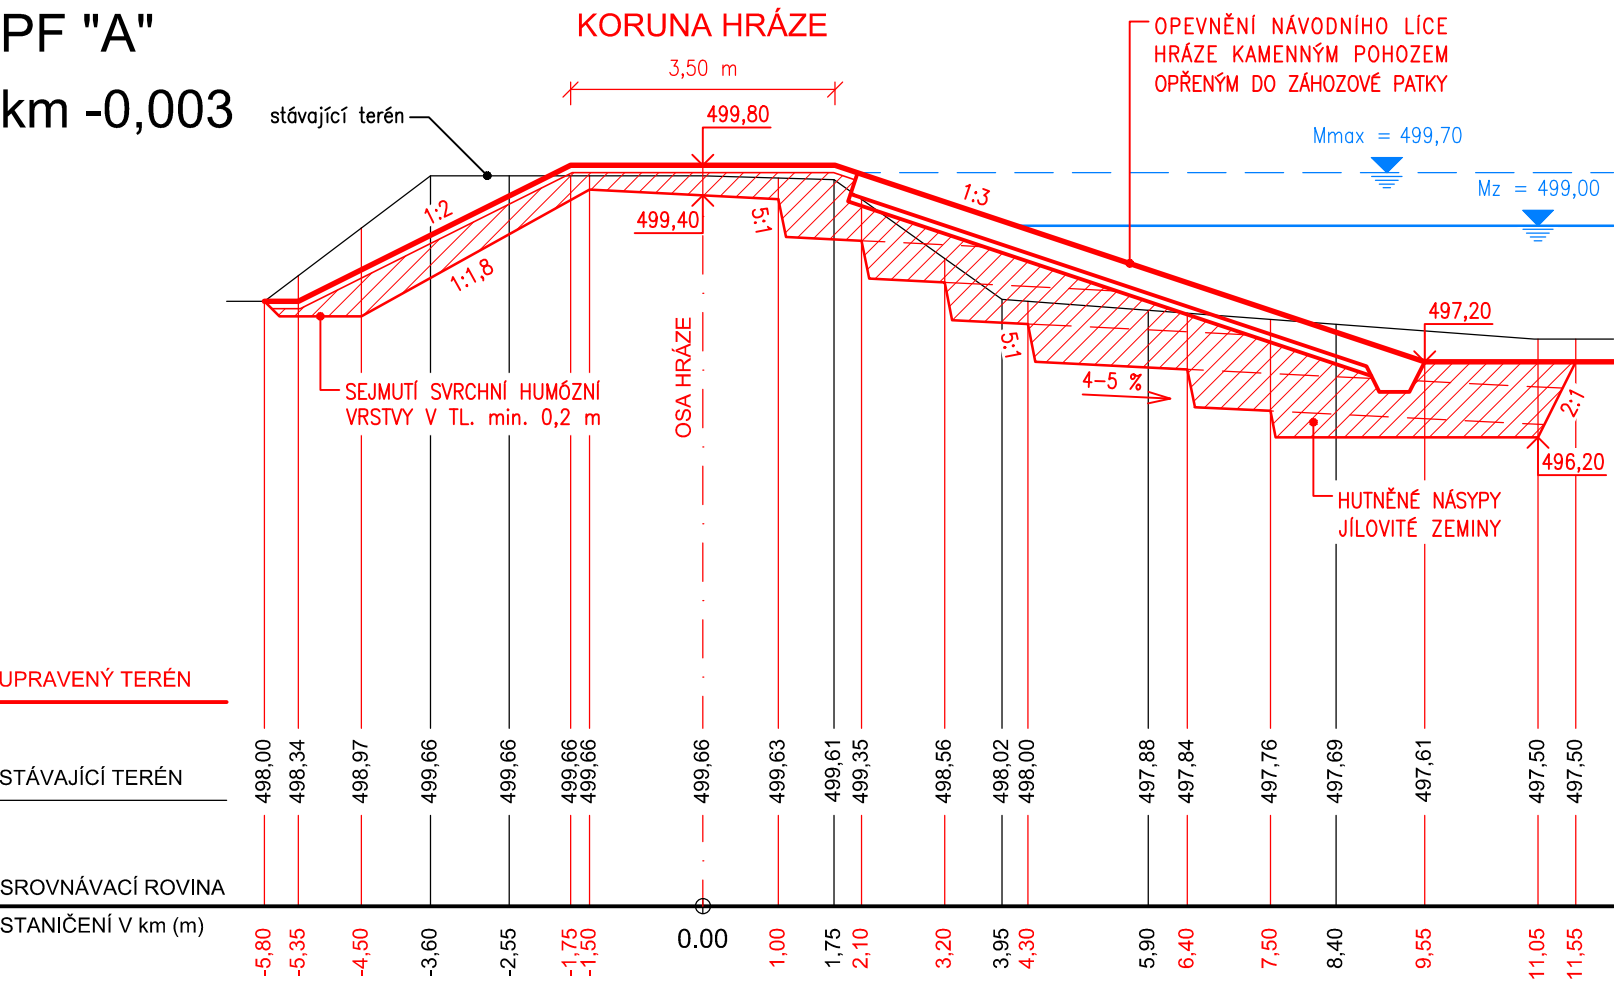

PF "B"
km 0,003

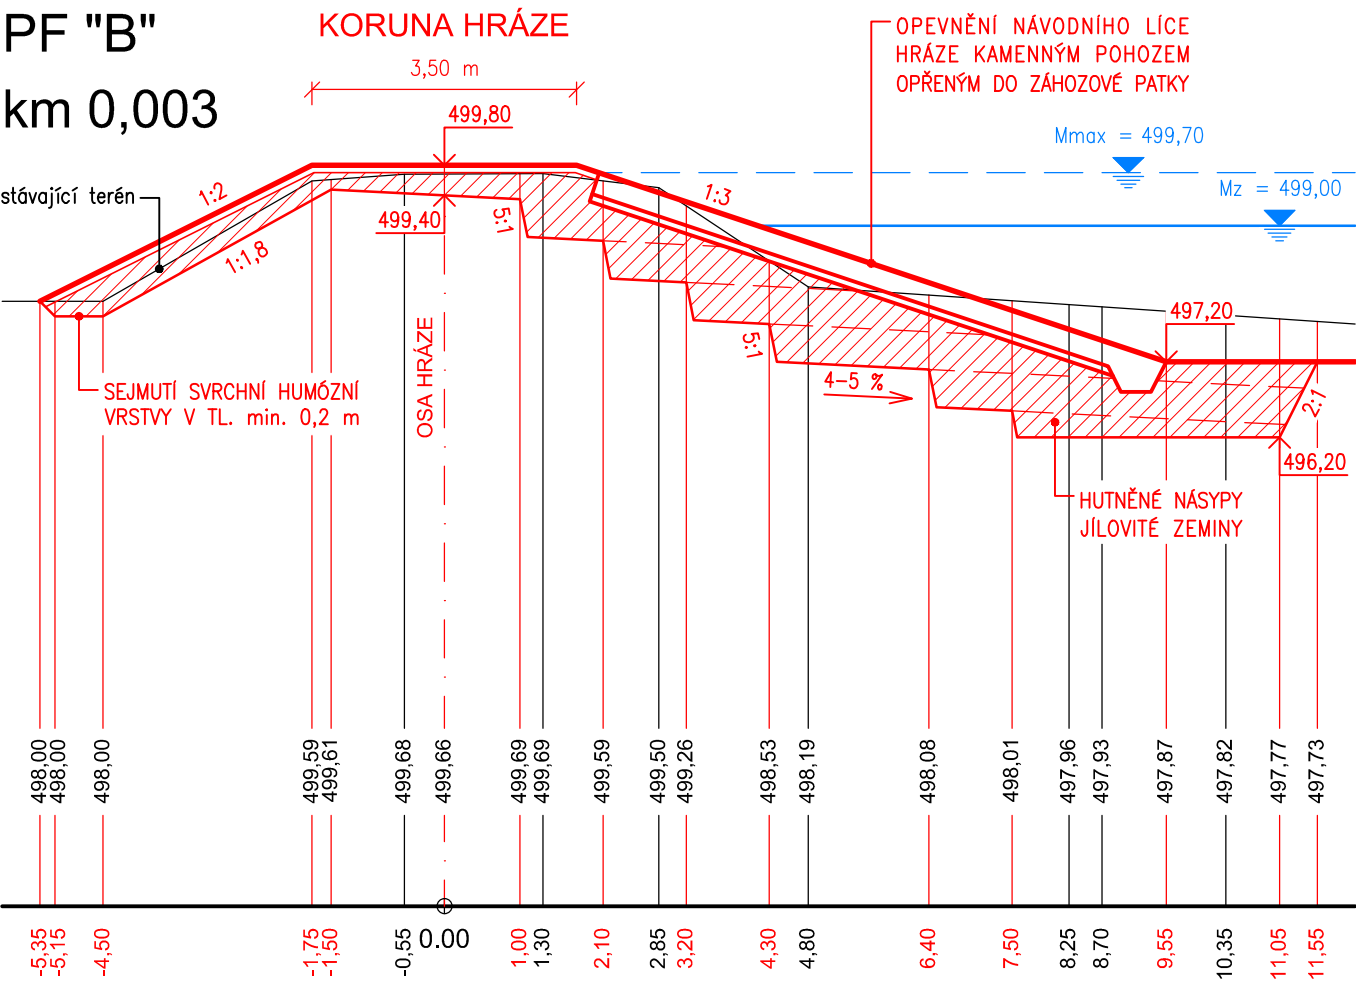

PF "C"
km 0,009

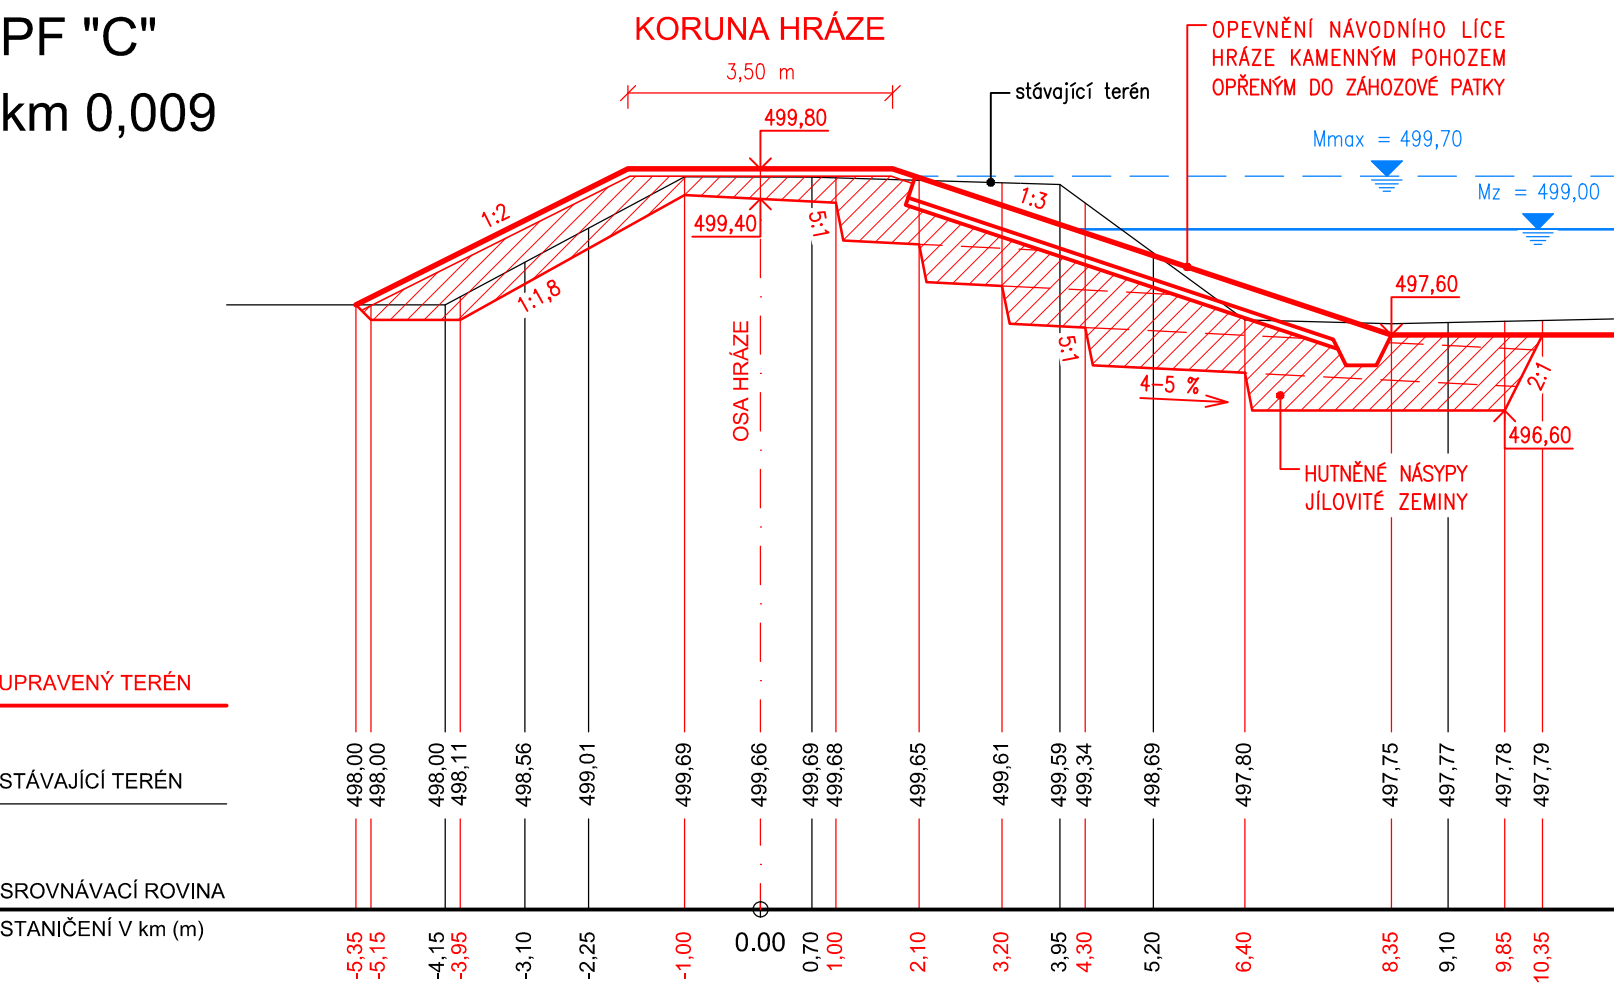

REVITALIZACE VODNÍ NÁDRŽE VE VRATÍKOVĚ

k.ú. Vratíkov

PŘÍČNÉ ŘEZY HRÁZE

M 1:100/100

VÝŠKOVÝ SYSTÉM B.p.v. / SOUŘADNICOVÝ SYSTÉM S-JTSK

		VYPRACOVAL		HIP		ZODP. PROJ.		<div>Ing. Luděk Halaš</div> <div>projekty VII staveb</div> <div>Bieblova 36, 613 00 BRNO</div> <div>IČ : 60365943, www.ludekhalas.cz</div>					
		ING.PAVLÍK		ING.HALAŠ		ING.PAVLÍK							
													
OKRES	Blansko			OBEC	k.ú. Vratíkov			ZAK. ČÍSLO		12/18			
INVESTOR		Město BOSKOVICE								ARCH.ČÍSLO		03-851	
AKCE		REVITALIZACE VODNÍ NÁDRŽE VE VRATÍKOVĚ								STUPEŇ		DSP	
										MĚŘÍTKO		1:100/100	
										DATUM		10/2022	
										PŘÍLOHA Č.		D-4	
PŘÍLOHA		PŘÍČNÉ ŘEZY HRÁZE											