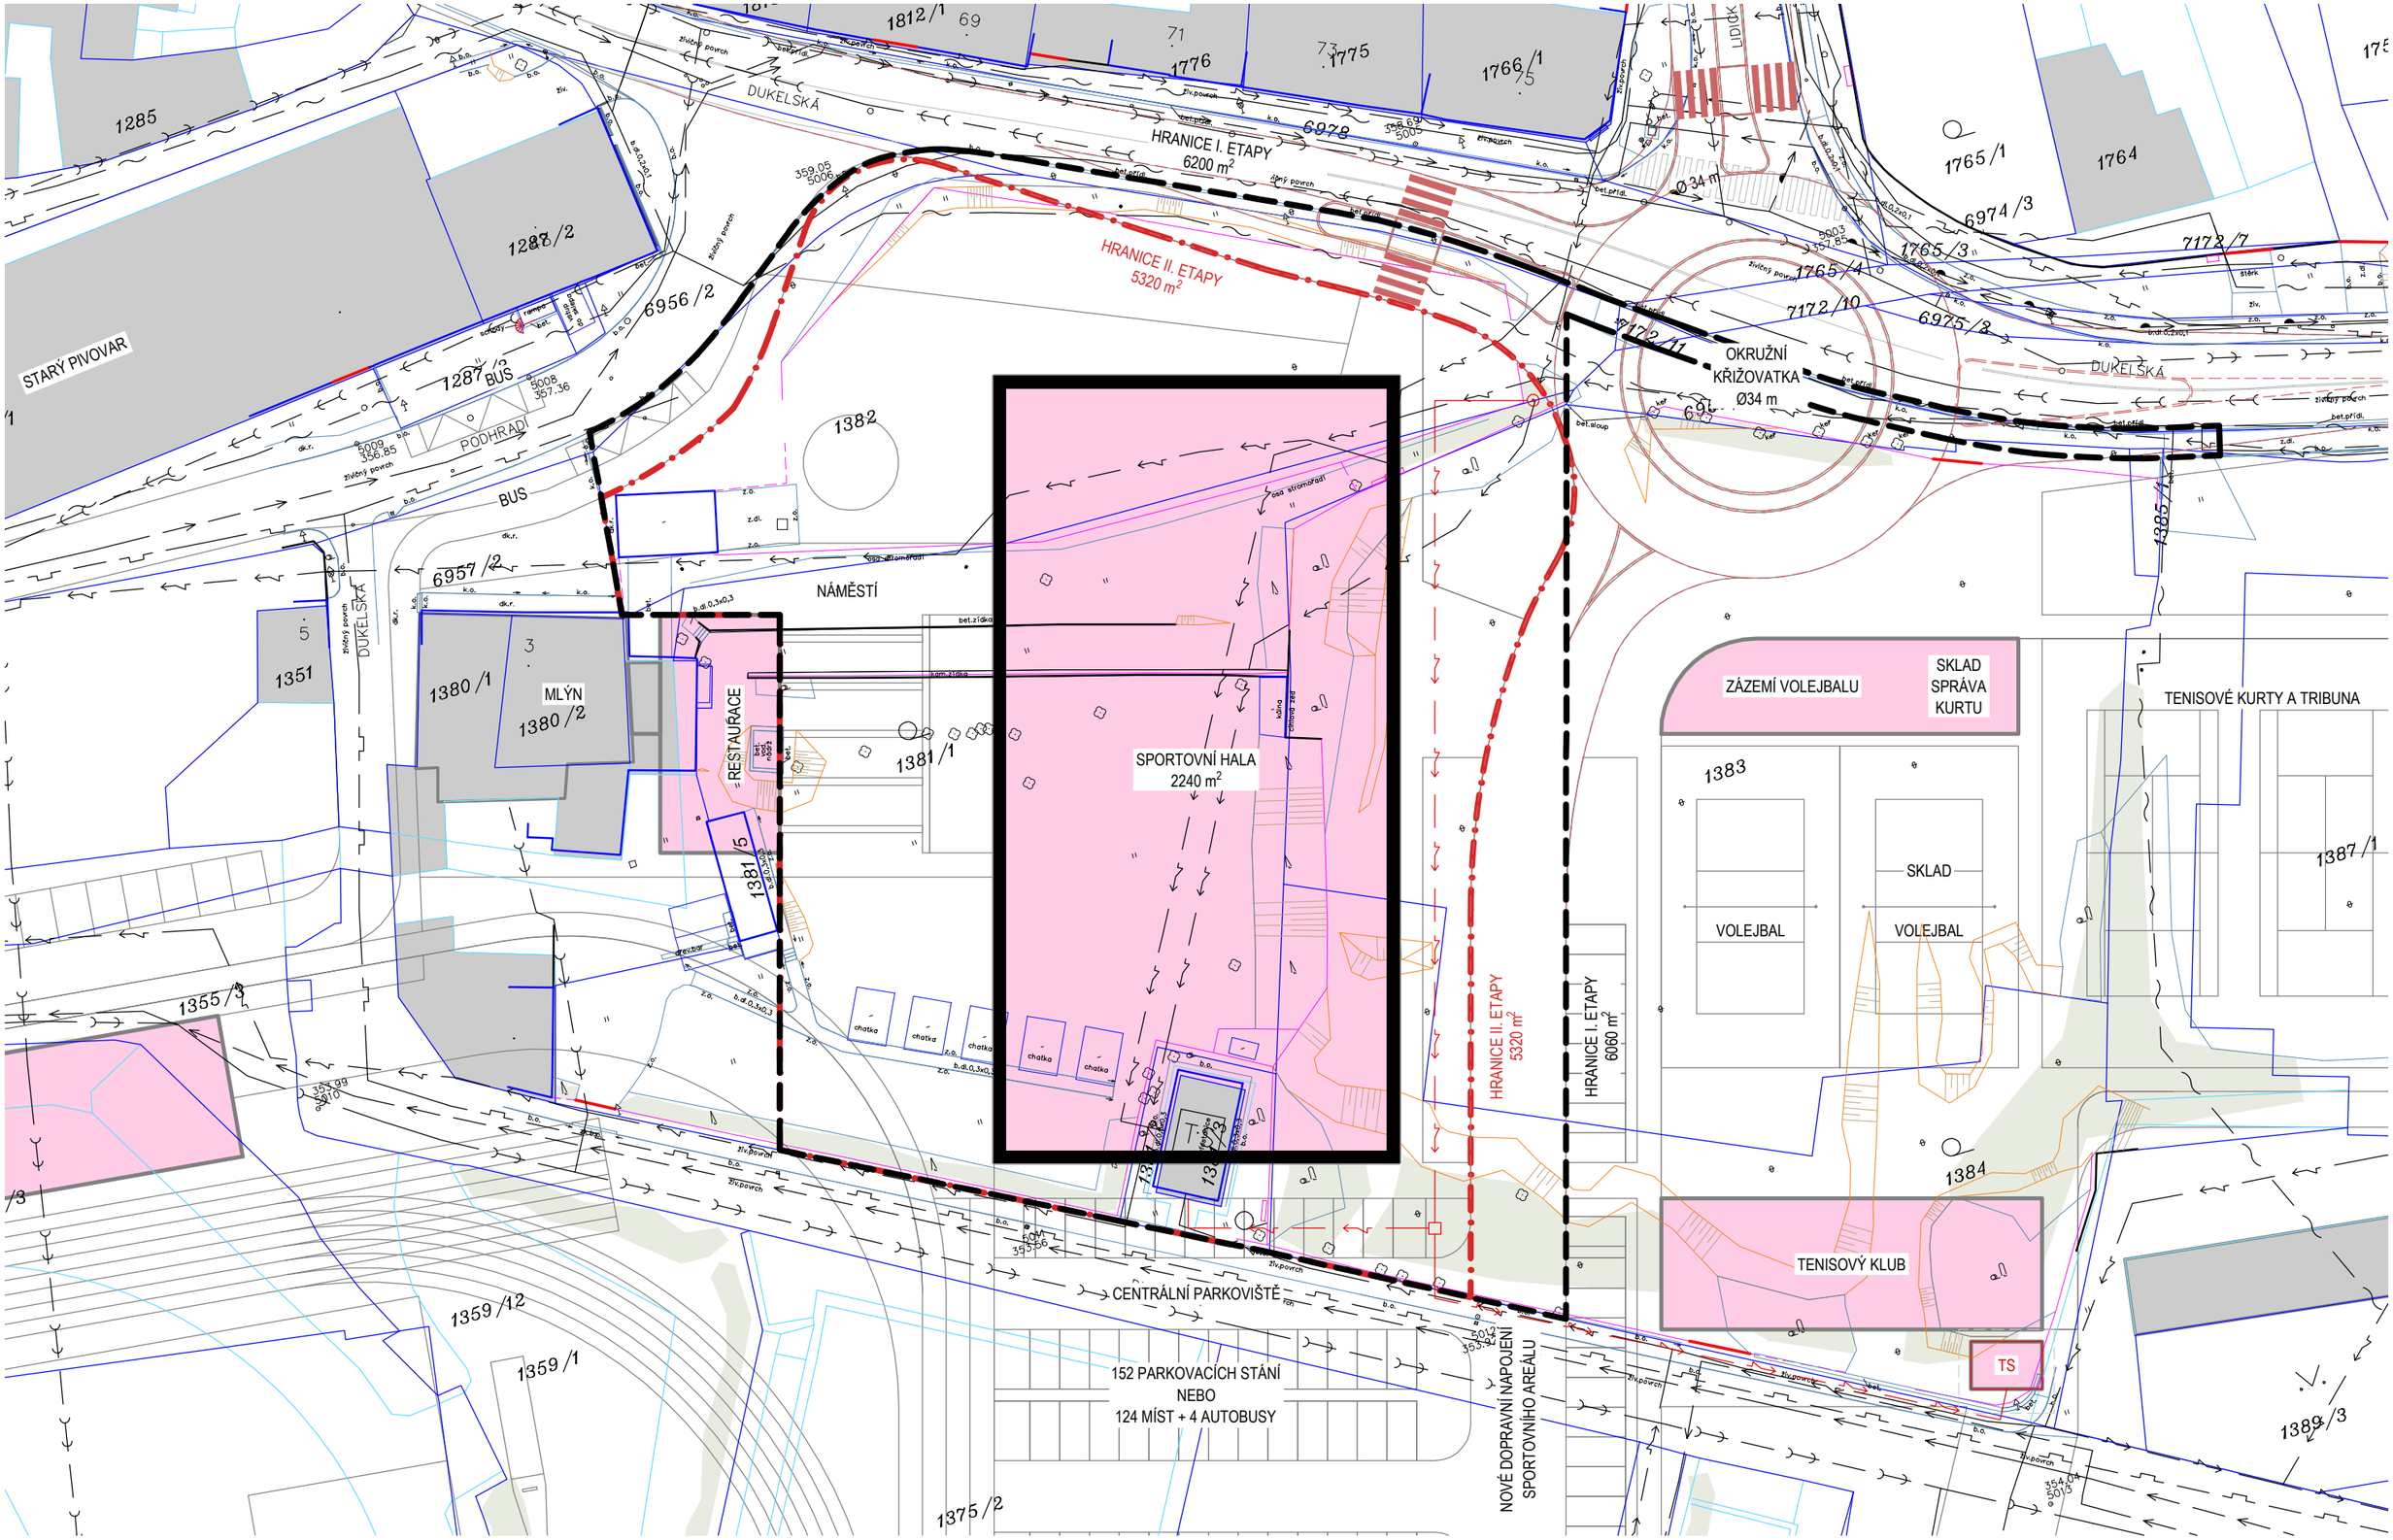

SITUACE - KOORDINAČNÍ 25-08-05 **SPORTOVNÍ HALA BOSKOVICE** SITUACE / M 1:500 **06**