


SPORTOVNÍ HALA

Schéma plochy hlavního sportovního sálu

Min. podlahová plocha 1196 m² odpovídá požadovaným rozměrům hrací plochy 46 x 26 m.

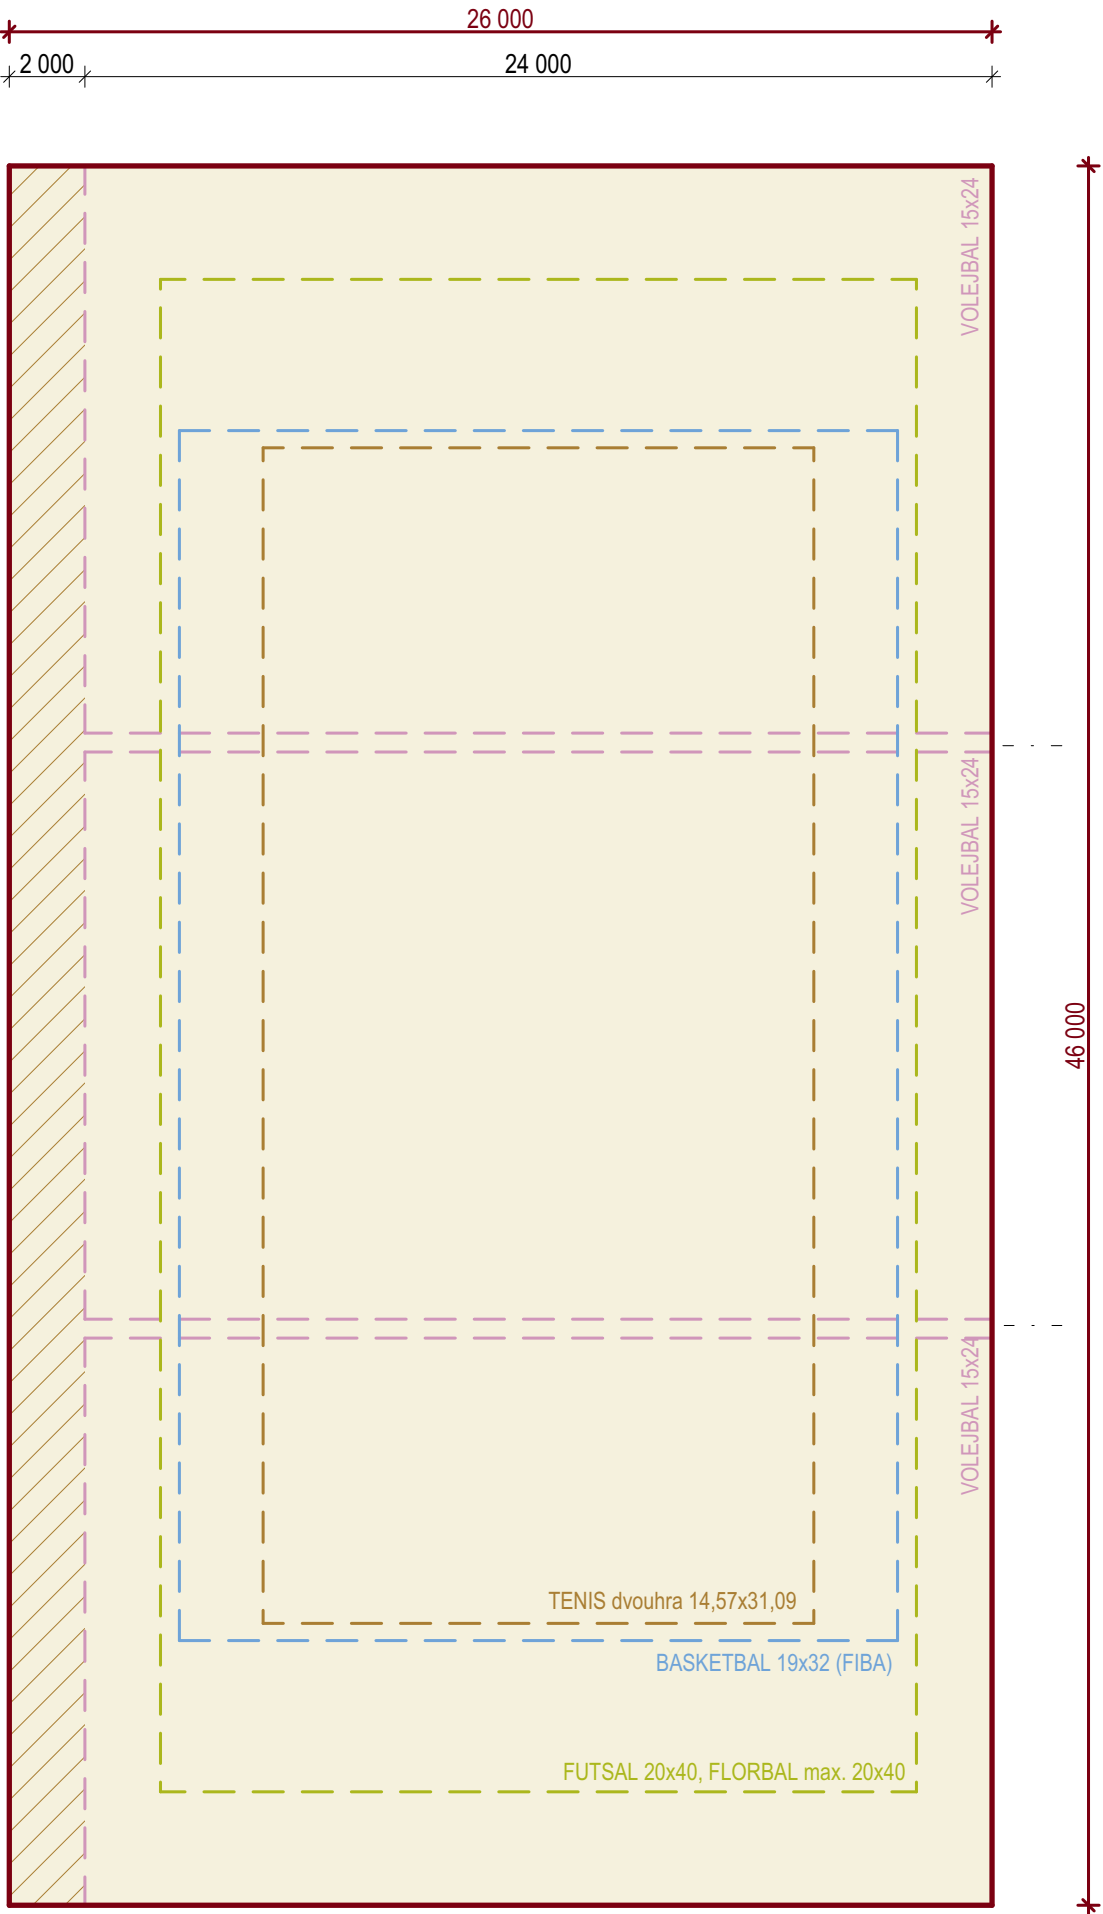

LEGENDA

HRACÍ PLOCHA 26 x 46 m

MOŽNÁ VOLNÁ PLOCHA PRO LAVIČKY ATD.