



ŘEZ ČERPAČÍ ŠACHTOU A OSAZENÍ ČERPADLA

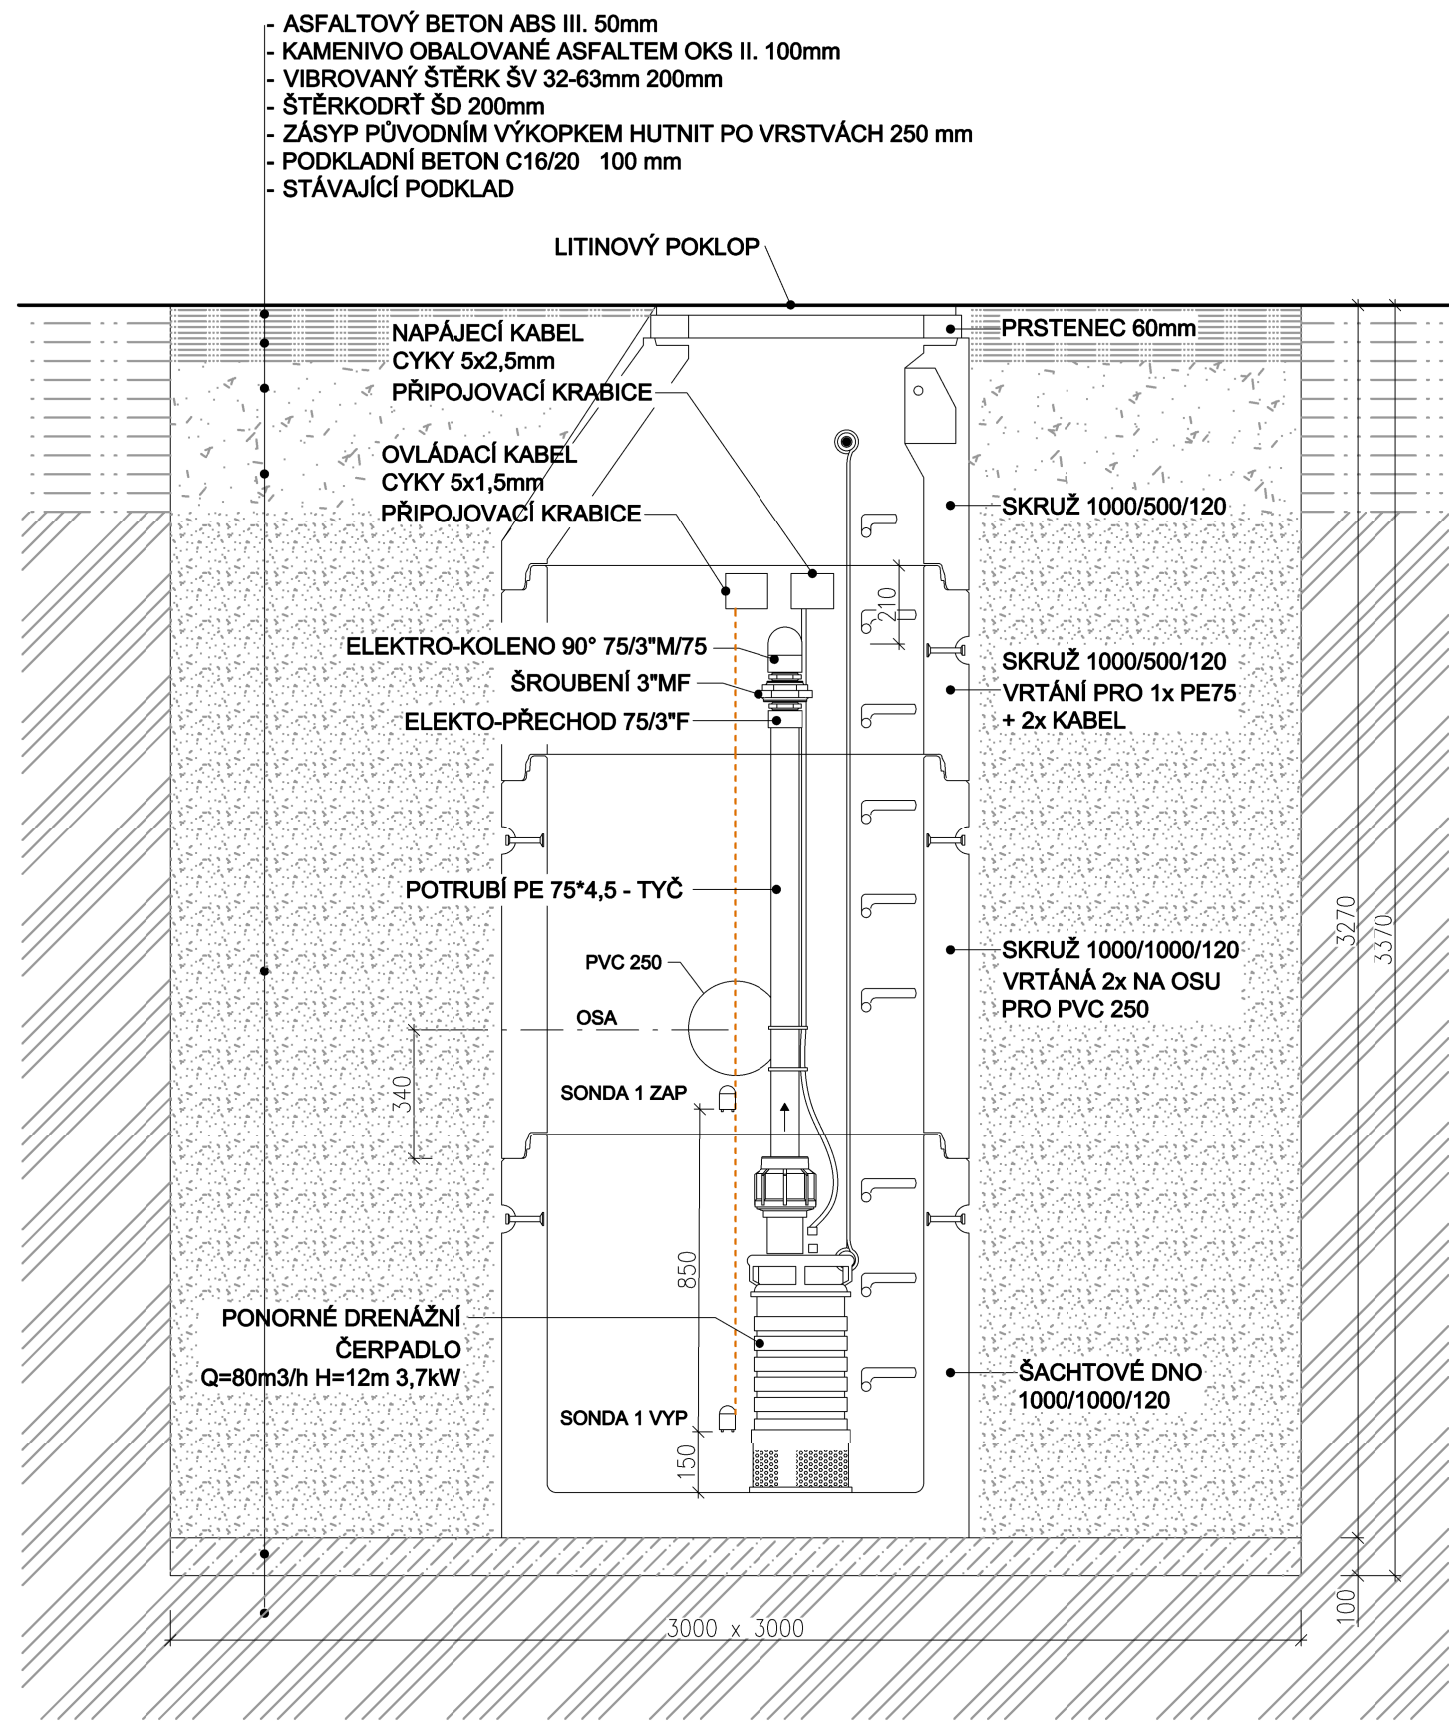

SCHÉMATICKÝ PŮDORYS ŠACHTY A3

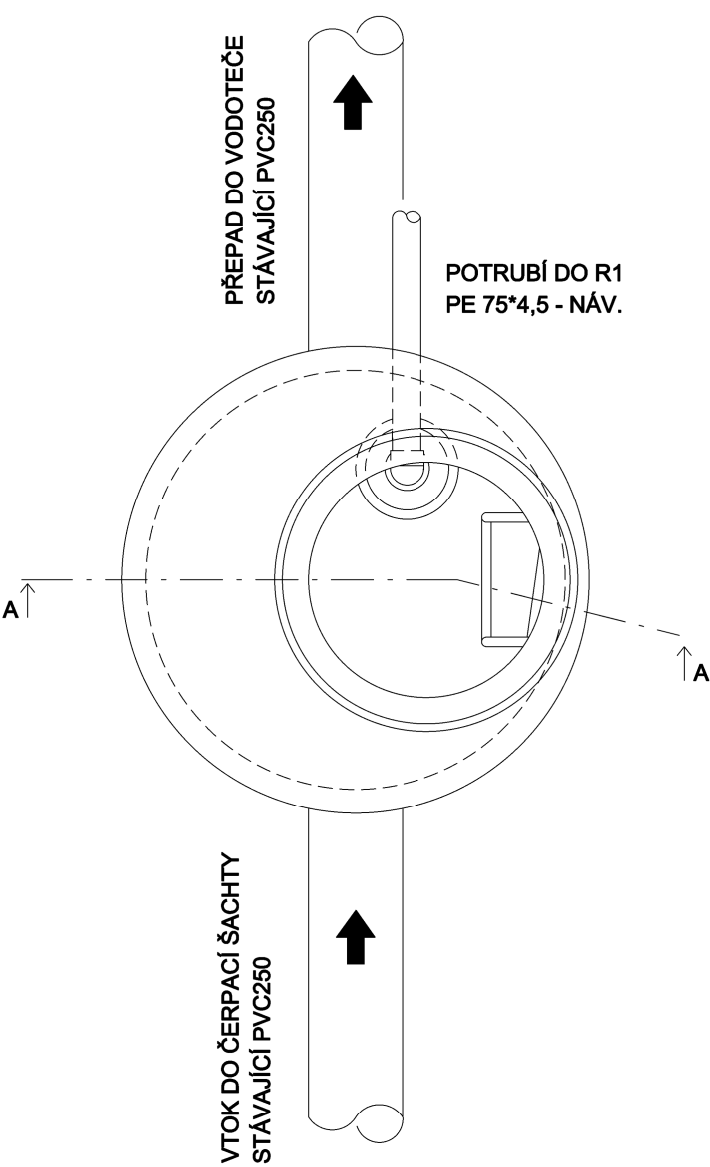

UPOZORNĚNÍ:
TATO DOKUMENTACE NENAHRAZUJE DÍLENSKOU DOKUMENTACI.
TATO DOKUMENTACE I JEJÍ ČÁSTI PODLÉHAJÍ AUTORSKÉMU ZÁKONU
INŽENÝRSKÉ SÍTĚ JSOU ZAKRESLENY SCHÉMATICKY.
PŘED ZAHÁJENÍ PRACÍ BUDOU VYTÝČENY VŠECHNY PODZEMNÍ INŽENÝRSKÉ SÍTĚ JEJICH SPRÁVCI
KŘÍŽENÍ A SOUBĚHY INŽENÝRSKÝCH SÍTÍ BUDOU PROVEDENY V SOULADU S ČSN 73 6005
PŘI PRACÍCH DODRŽET PLATNÉ PŘEDPISY ZÁSAD BEZPEČNOSTI A OCHRANY ZDRAVÍ OSOB PŘI PRÁCI

STAVBA:

Efektivní využití vodních zdrojů pro zavlažovací systém sportovního areálu Boskovice

INVESTOR:

 Služby Boskovice s.r.o. U Lázní 2063/3, 680 01 Boskovice

MÍSTO STAVBY:

Sportovní areál Boskovice, Dukelská 2285, 68001 Boskovice, p.p.č. 1374/1, 1367/1, 1367/2, 1359/16, 1367/3, 1359/11, 1357/1, 1359/8, 1336/2, 1359/9, 1359/10 K.Ú. Boskovice [608327]

ODPOVĚDNÝ PROJEKTANT:

DAVID MÜLLER DiS.
Wolkerova 1162/5a
40746 Krásná Lípa
autorizace 0402406

VYPRACOVAL:

DAVID MÜLLER DiS.
Wolkerova 1162/5a
40746 Krásná Lípa
autorizace 0402406

DATUM:

10/2024

PARÉ:

STUPEŇ :

DPS

MĚŘITKO :

1 : 20

RAZÍTKO, PODPIS:

D.1.5 šachta A3 - čerpání dešťové vody z haly jih