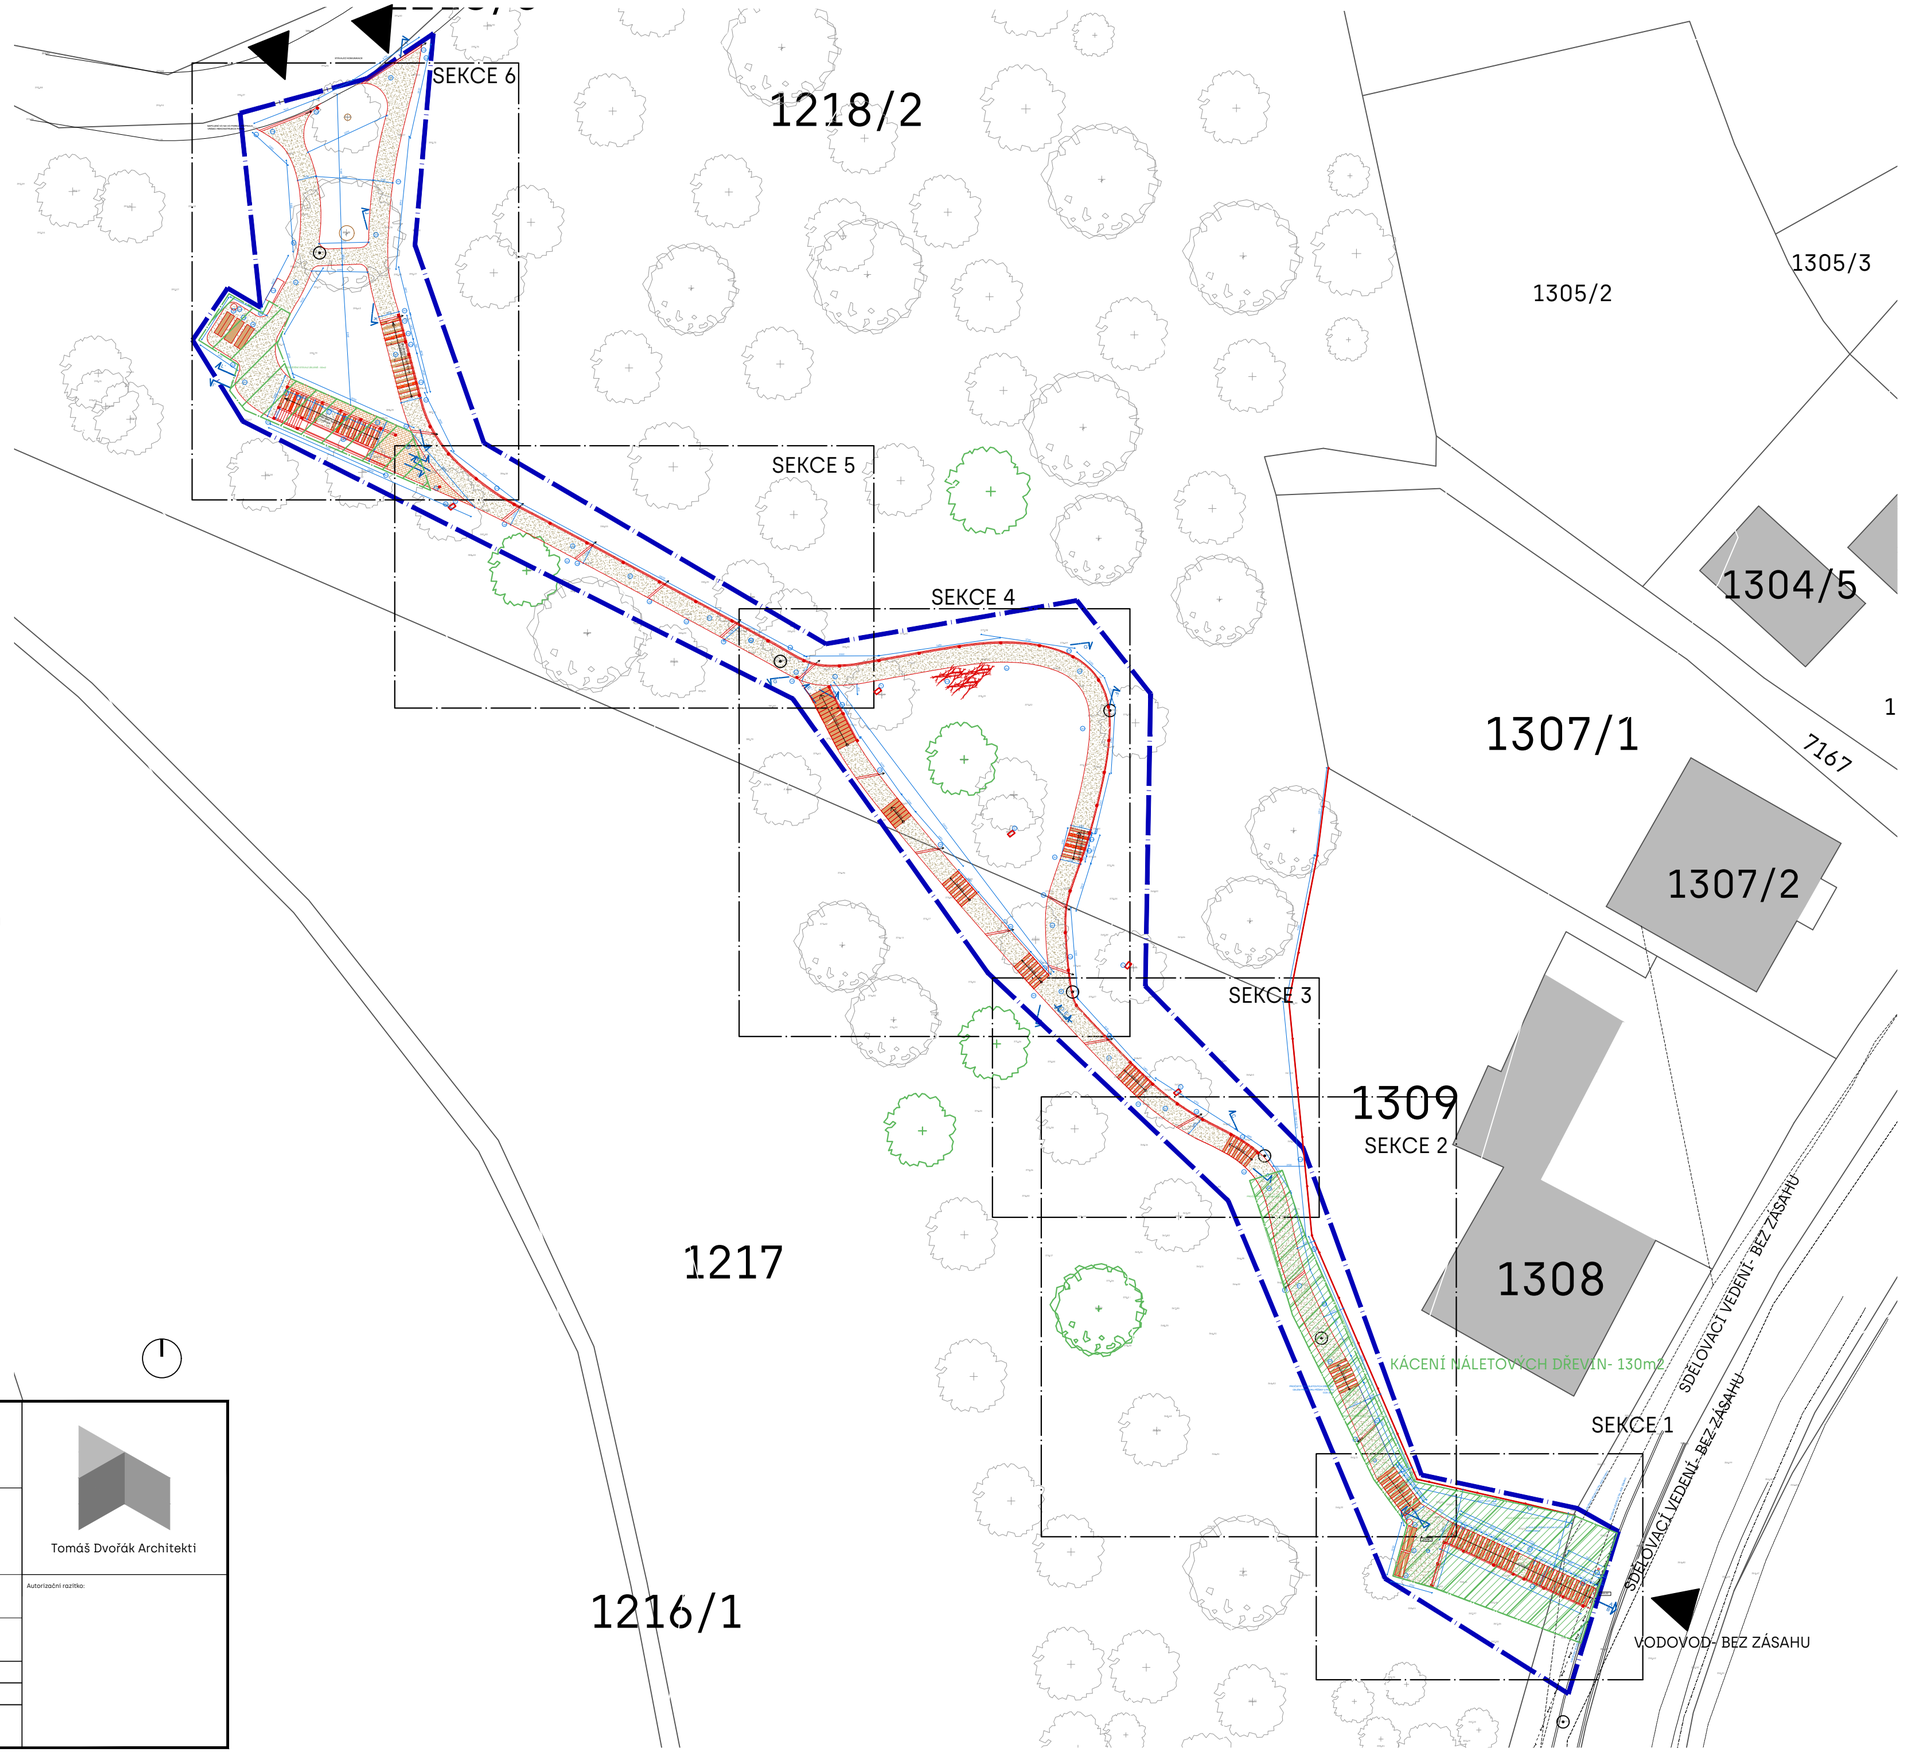

LEGENDA

- ŘEŠENÉ ÚZEMÍ - p.č. 1217, 1218/2, 6956/13
- HRANICE KATASTRÁLNÍCH PARCEL
- SOUSEDNÍ OBJEKTY - RODINNÉ DOMY
- VSTUP DO ŘEŠENÉHO ÚZEMÍ
- STÁVAJÍCÍ STROMY - BEZ ZÁSAHU
- STÁVAJÍCÍ STROMY - KÁCENÉ DLE DENDROLOGICKÉHO POSUDKU

NAVRHOVANÉ PLOCHY

- S1 - MECHANICKY ZPEVNĚNÉ KAMENIVO
- S3- ŠTĚPKA - DOPADOVÁ PLOCHA
- DŘEVĚNÉ SCHODIŠTĚ

LEGENDA INŽENÝRSKÝCH SÍTÍ

- VODOVOD, VAS, a.s., NEDOTČENO, NENAPOJENO
- SDĚLOVACÍ VEDENÍ, CETIN, a.s., NEDOTČENO, NENAPOJENO
- ELEKTRO-SILNOPROUDU, EG.D, s.r.o., NEDOTČENO, NENAPOJENO
- VEŘEJNÉ OSVĚTLENÍ NOVĚ NAPOJENO

Akce:

PROPOJENÍ PRO PĚŠÍ ČERVENÁ ZAHRADA A LETNÍ KINO - BOSKOVICE

Investor:
Město Boskovice
Masarykovo náměstí 4/2
680 01 Boskovice

Generální projektant:
Tomáš Dvořák architekti s.r.o.
Kytnerová 678/4, 621 00 Brno
arch.tomas.dvorak@seznam.cz, +420 774 444 050
IČ: 276 61 334

Tomáš Dvořák Architekti

Zástupce investora:
Ing. arch. Jana Syrovátková
Starostka města
jana.syrovatkova@boskovice.cz

Zodpovědný projektant:
Ing. arch. Tomáš Dvořák ČKA 03076

Vypracoval:
Ing. arch. Markéta Grénarová
marketa.kozubova@gmail.com, +420 608 937 273

Autorizační razítko:

Paré:

Část: ARCHITEKTONICKO - STAVEBNÍ ŘEŠENÍ

Měřítko: 1:250

Datum: 4/2025

Stupeň: DSP

Název výkresu: KOORDINAČNÍ SITUAČNÍ VÝKRES

Číslo výkresu: C3