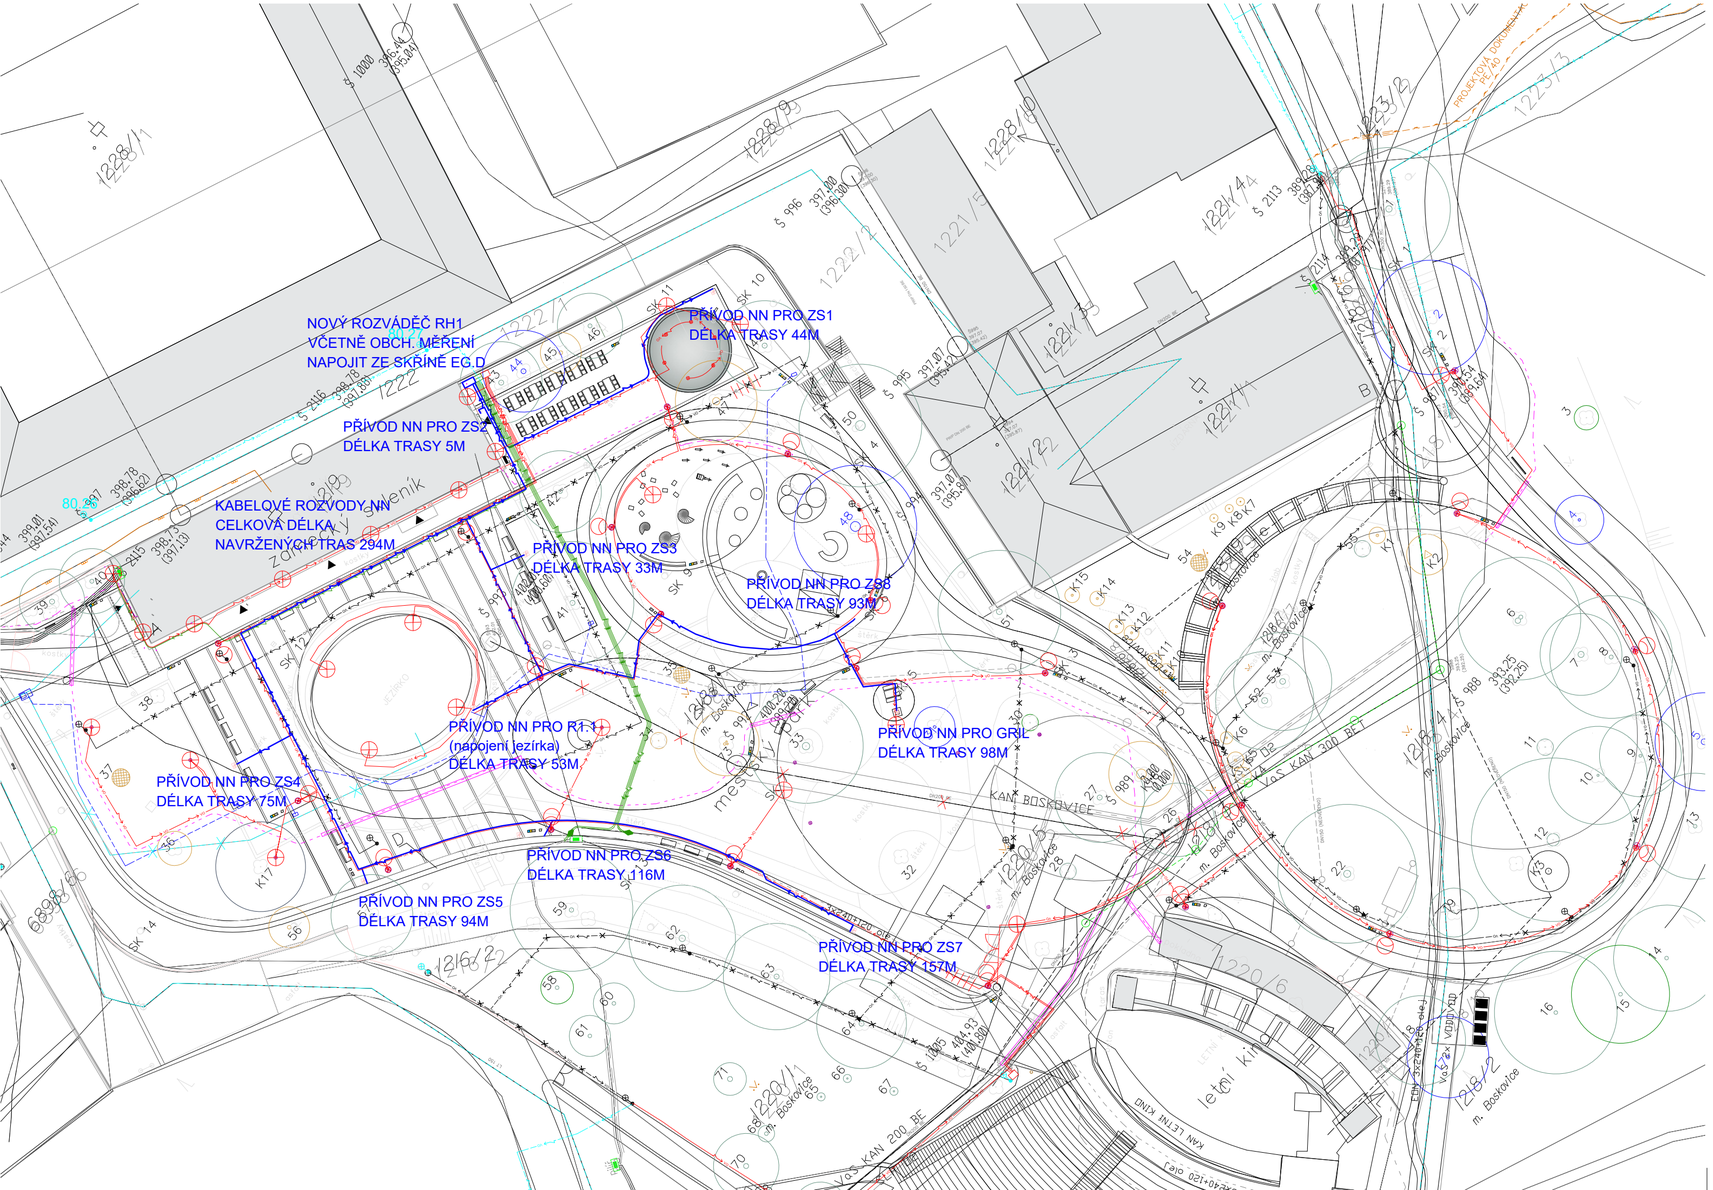

LEGENDA SÍTÍ

STÁVAJÍCÍ	RUŠENÉ	NOVÉ	
			VODOVOD
			KANALIZACE
			STL PLYNOVOD
			NTL PLYN OVOD
			PODZEMNÍ VEDENÍ VO
			SLOUP VO
			PODZEMNÍ VEDENÍ NN AREÁLOVÉ
			PODZEMNÍ VEDENÍ NN EG.D
			PODZEMNÍ VEDENÍ VN
			PODZEMNÍ VEDENÍ CETIN
			NOVÉ PLOCHY
			STROMY

souřadnicový systém S-JTSK
výškový systém Bpv.

objednatel:
Město Boskovice
Masarykovo nám. 4/2
680 18 Boskovice

zakázka:
KOMPLEXNÍ OBNOVA PARKU U ZÁMECKÉHO SKLENÍKU_AKTUALIZACE
p. č. 1216/2, 1218/1, 1218/2, 1218/3, 1218/4, 1218/7, 1218/8, 1218/9, 1218/10, 1220/1, 1220/2, 1220/5 k. ú. Boskovice

stupeň dokumentace:
Dokumentace pro zadání stavby dle vyhlášky č. 169/2016 Sb.

generální projektant:
EA architekti, s.r.o.
Rezkova 934/54
602 00 BRNO
m_+420 602 462 127
e _eichlerova@ea-architekti.cz
w _www.ea-architekti.cz

autor návrhu: Ing. arch. Eva Eichlerová
Ing. arch. Zdeněk Eichler
spolupráce: Ing. arch. Michaela Korcová
Ing. arch. Mária Nováková

část:
SO06 PŘÍPOJKA A AREÁLOVÉ ROZVODY NN

paré číslo:

zpracovatel části:
Puttner, s.r.o.
Šumavská 416/15
602 00 Brno
m_+420 737 930 511
e _pala@puttner.cz
w _www.puttner.cz

zodp. projektant: Bc. Radim Pala
vypracoval: Bc. Radim Pala

název výkresu:
SITUACE

číslo zakázky: 6-2025
datum: 09/2025
formát: 3A4
měřítko: 1:500
číslo výkresu: 02