



ÚSEK "B"
1:500/100

R=404.00 m
t=22.50 m
y=-0.63 m

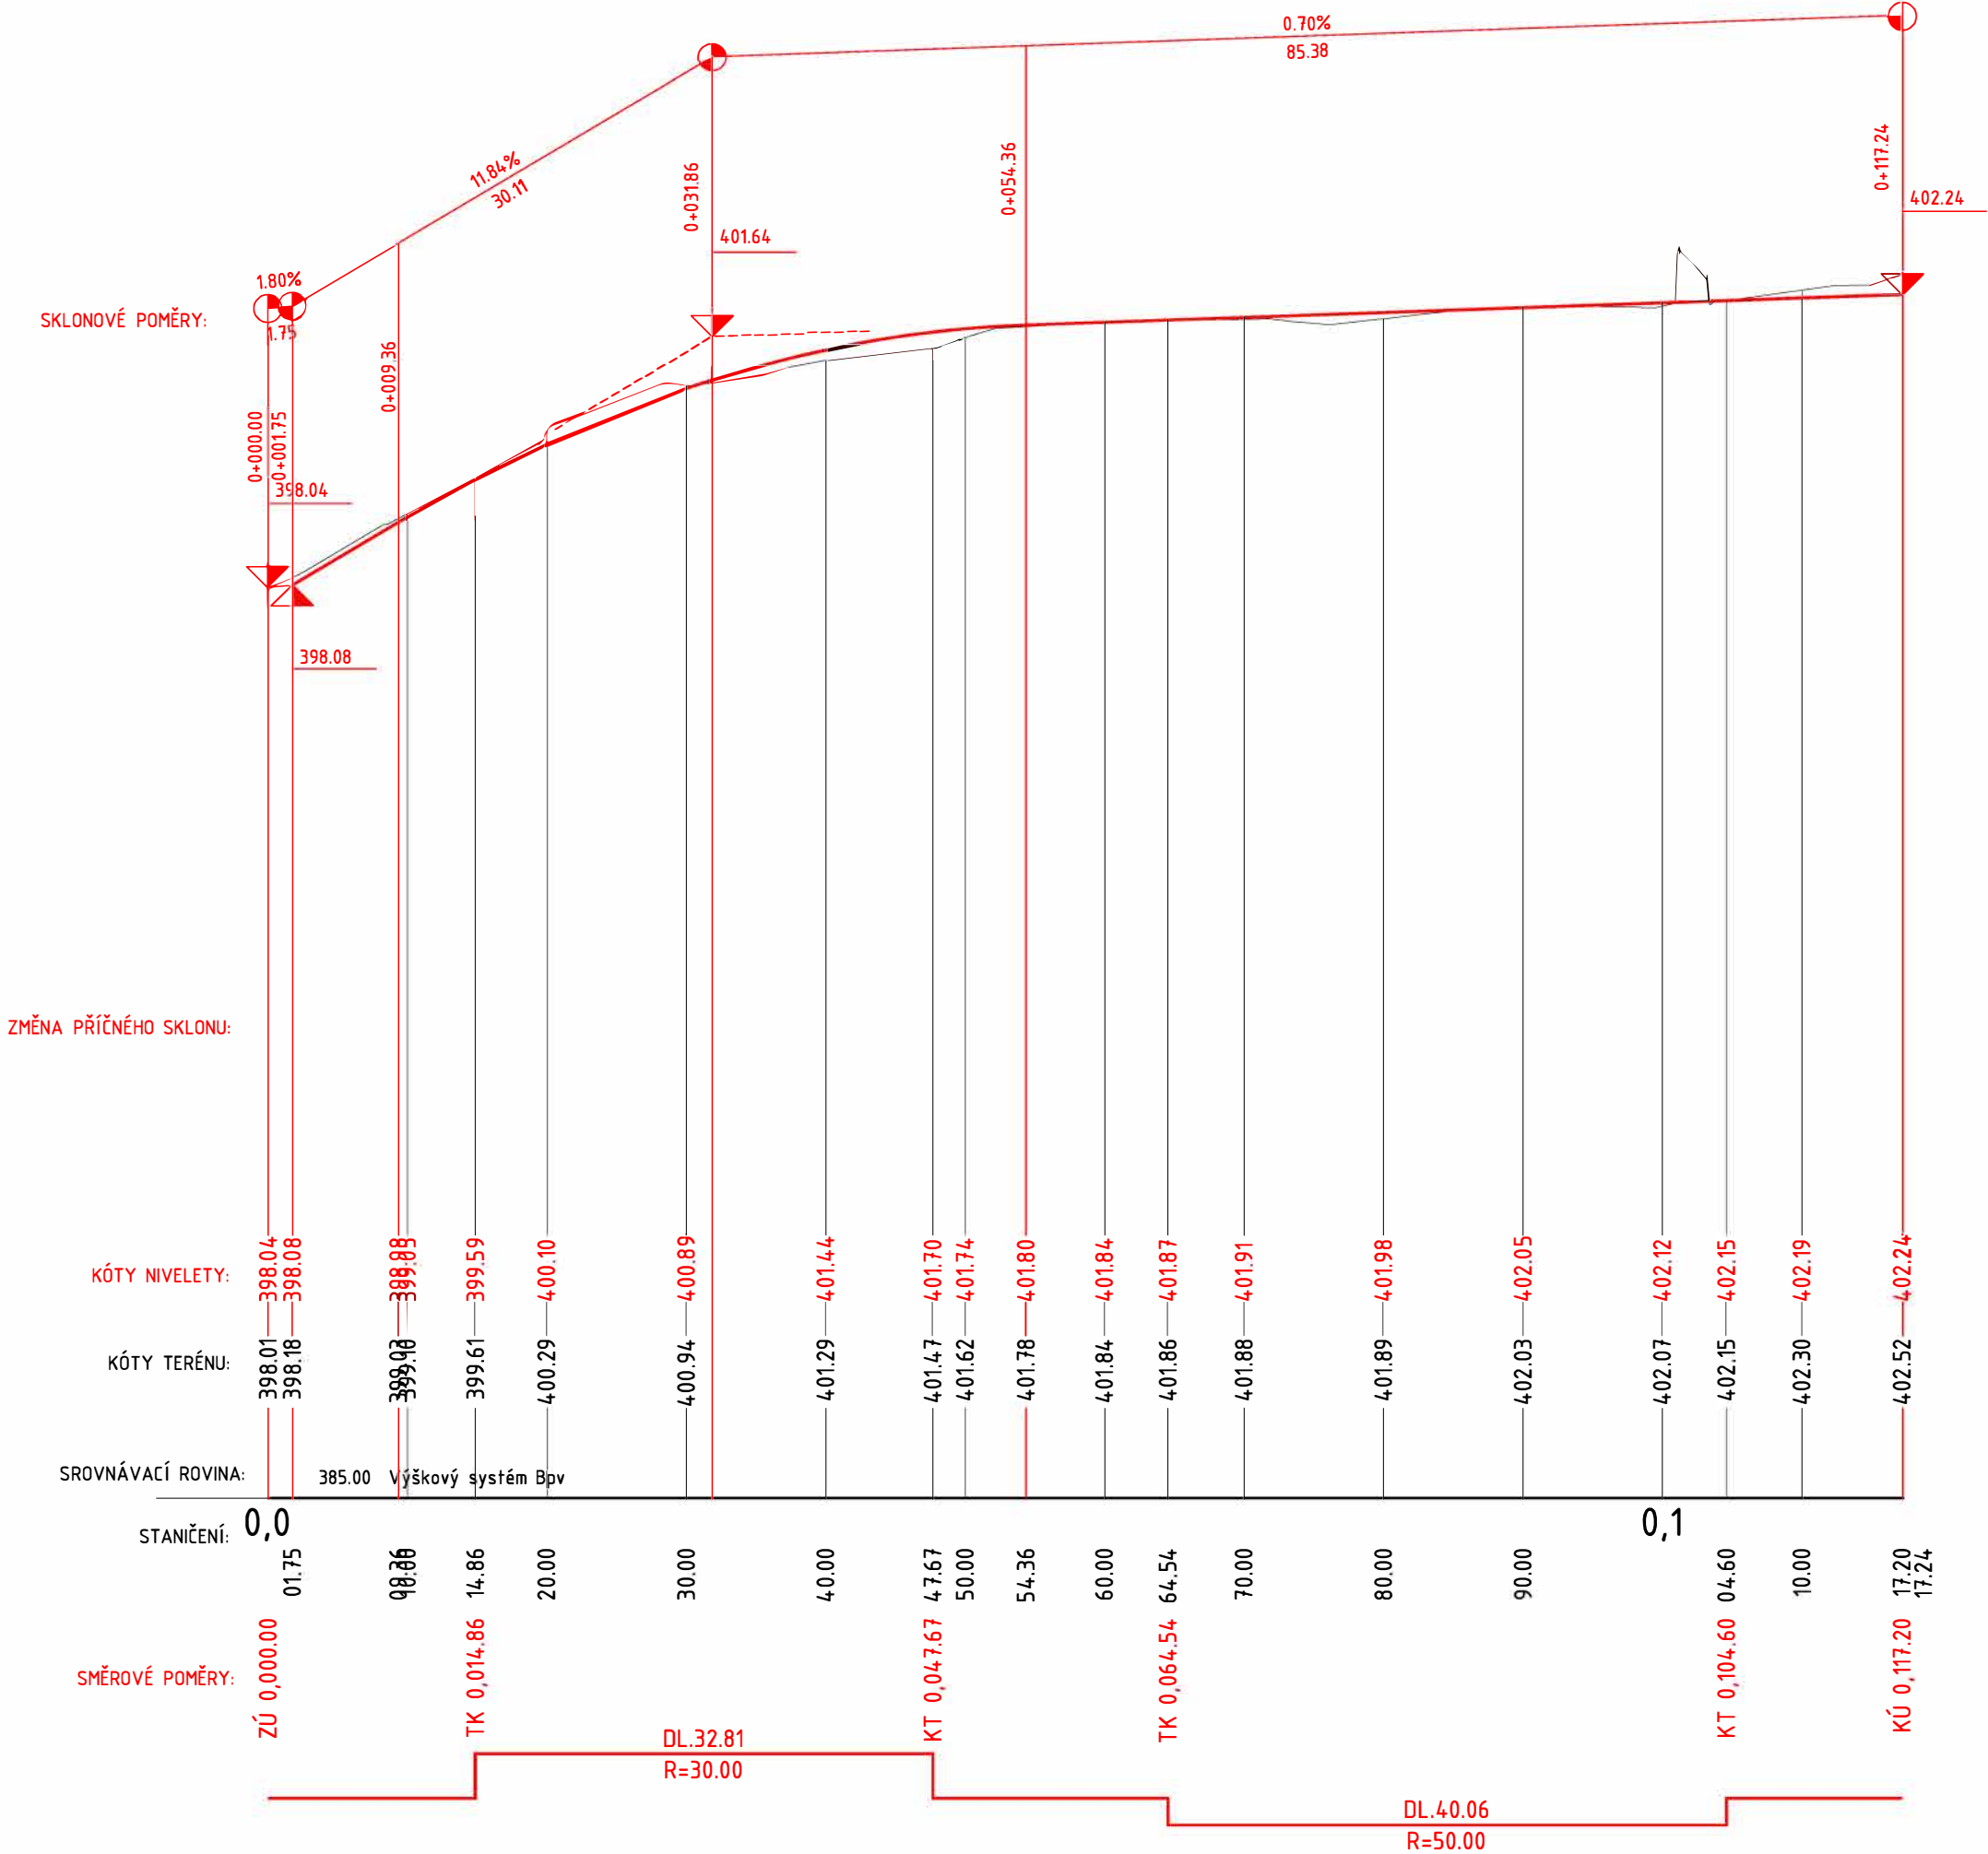

souřadnicový systém S-JTSK	
výškový systém Bpv.	
objednatel:	zakázka:
 Město Boskovice Masarykovo nám. 4/2 680 18 Boskovice	KOMPLEXNÍ OBNOVA PARKU U ZÁMECKÉHO SKLENÍKU_AKTUALIZACE p. č. 1216/2, 1218/1, 1218/2, 1218/3, 1218/4, 1218/7, 1218/8, 1218/9, 1218/10, 1220/1, 1220/2, 1220/5 k. ú. Boskovice

stupeň dokumentace: Dokumentace pro zadání stavby dle vyhlášky č. 169/2016

generální projektant:	
 EA architekti, s.r.o. Rezkova 934/54 602 00 BRNO	m_+420 602 462 127 e_@eichlerova@ea-architekti.cz w_www.ea-architekti.cz
autor návrhu:	Ing. arch. Eva Eichlerová Ing. arch. Zdeněk Eichler
spolupráce:	Ing. arch. Michaela Korcová Ing. arch. Mária Nováková

část: paré číslo:

SO 02 Komunikace a zpevněné plochy

zpracovatel části:	
SIPROS, s.r.o. Rašelinová 4 628 00 Brno	m_+420 603 572 286 e_@sipros@email.czxxx
zodp. projektant:	Ing. Tomáš Čapek
vypracoval:	Ing. Tomáš Čapek

název výkresu:	číslo zakázky:	61-2025
	datum:	09/2025
	formát:	3xA4
	měřítko:	1:500/100
číslo výkresu:		004

PODÉLNÝ PROFIL ÚSEK "B"