PŮDORYS KROVU

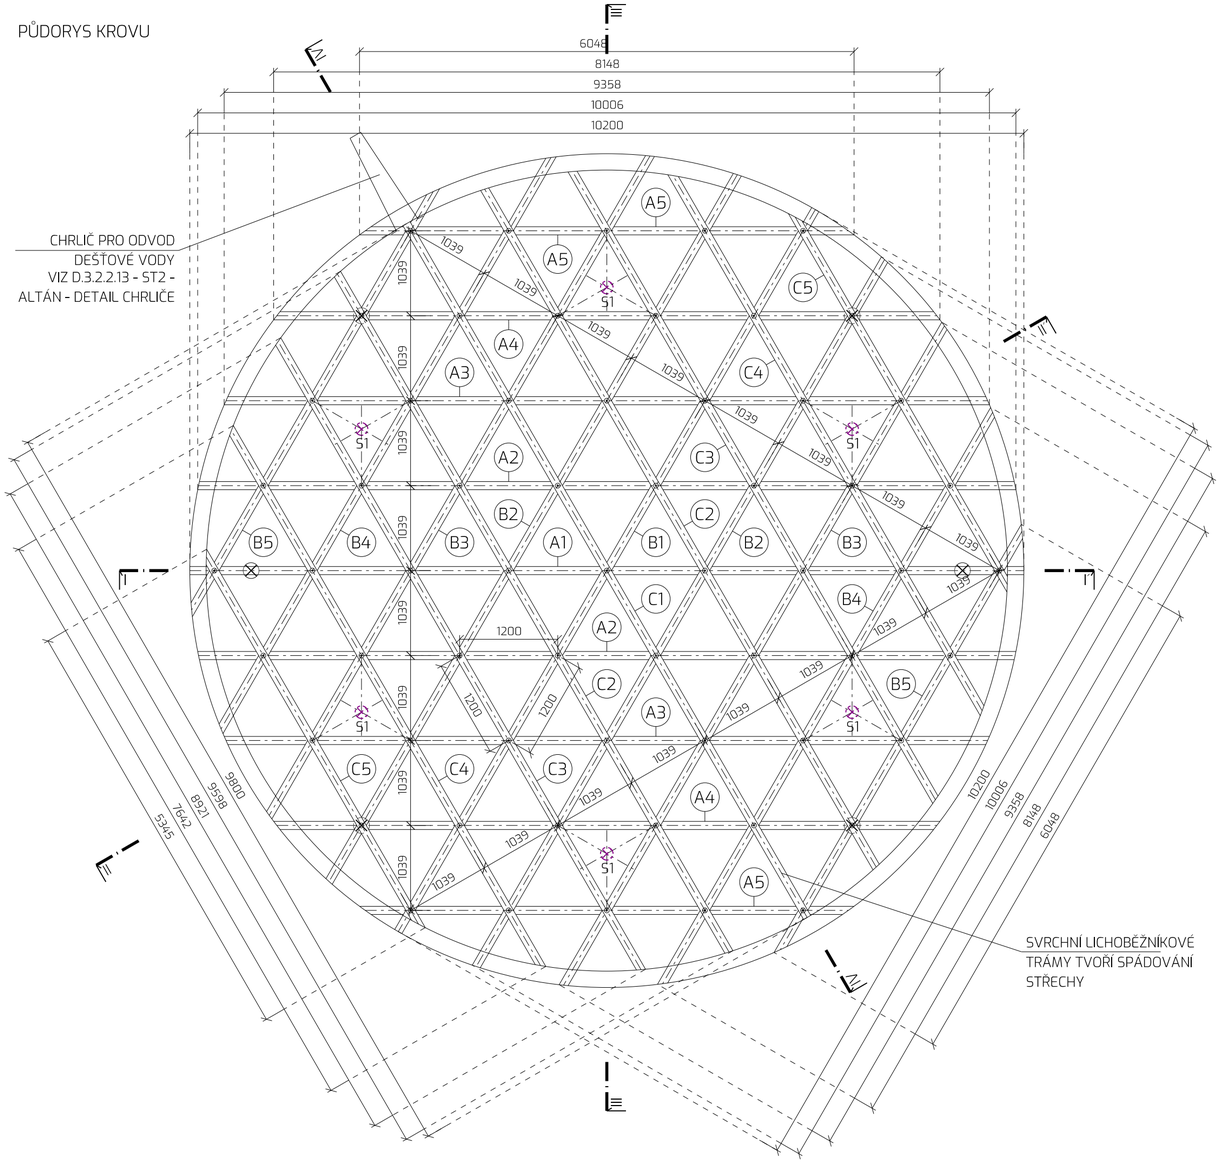

VÝPIS PRVKŮ KROVU:

A1 1 x LEPENÝ LAMELOVÝ PRŮŘEZ BSH / Š 100 mm

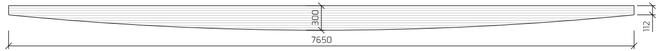

A2 2 x LEPENÝ LAMELOVÝ PRŮŘEZ BSH / Š 100 mm

A3 2 x LEPENÝ LAMELOVÝ PRŮŘEZ BSH / Š 100 mm

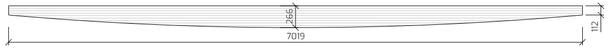

A4 2 x LEPENÝ LAMELOVÝ PRŮŘEZ BSH / Š 100 mm

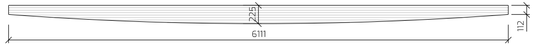

A5 2 x LEPENÝ LAMELOVÝ PRŮŘEZ BSH / Š 100 mm

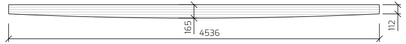

C1 1 x KVH SPÁDOVANÝ HORNÍ LÍC / Š 100 mm

C2 2 x KVH SPÁDOVANÝ HORNÍ LÍC / Š 100 mm

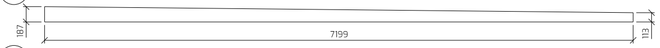

C3 2 x KVH SPÁDOVANÝ HORNÍ LÍC / Š 100 mm

C4 2 x KVH SPÁDOVANÝ HORNÍ LÍC / Š 100 mm

C5 2 x KVH SPÁDOVANÝ HORNÍ LÍC / Š 100 mm

B5 2 x KVH / Š 100 mm V 150 mm

B4 2 x KVH / Š 100 mm V 150 mm

B3 2 x KVH / Š 100 mm V 150 mm

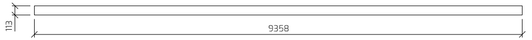

B2 2 x KVH / Š 100 mm V 150 mm

B1 1 x KVH / Š 100 mm V 150 mm

POZNÁMKA:

- TRÁMY C1 - C5 SVÝM LICHOBĚŽNÍKOVÝM TVAREM VYTVÁŘÍ SPÁD STŘECHY 1 %.
- TRÁMY BUDOU V KAŽDÉM KŘÍŽENÍ NAVZÁJEM SVÁZÁNY SVORNÍKY M12, 61 ks. MAXIMÁLNÍ VÝŠKA 3 ks TRÁMŮ NAD SEBOU JE 750 mm. HORNÍ MATICE SE SVORNÍKEM BUDOU ZAPUŠTĚNY DO HORNÍHO LÍCE TRÁMŮ C1 - C5 TAK, ABY BYLO PŘES NĚ MOŽNÉ PROVÁDĚT ZÁKLOP DŘEVĚNÝMI PRKNY.
- S1 - SVÍTIDLA VEŘEJNÉHO OSVĚTLENÍ, PŘISAZENÁ ZESPODU NA DŘEVĚNÝ ZÁKLOP, TYP DLE KNIHY SVÍTIDEL, POČET 6 ks

souřadnicový systém S-JTSK
výškový systém Bpv.

objednatel:
Město Boskovice
Masarykovo nám. 4/2
680 18 Boskovice

zakázka:
KOMPLEXNÍ OBNOVA PARKU U ZÁMECKÉHO SKLENÍKU_AKTUALIZACE
p. č. 1216/2, 1218/1, 1218/2, 1218/3, 1218/4, 1218/7, 1218/8, 1218/9, 1218/10, 1220/1, 1220/2, 1220/5
k. ú. Boskovice

stupeň dokumentace:
Dokumentace pro zadání stavby dle vyhlášky č.169/2016 Sb.

generální projektant:
EA architekti, s.r.o.
Rezkova 934/54
602 00 BRNO
m _+420 602 462 127
e _eichlerova@ea-architekti.cz
w _www.ea-architekti.cz

autor návrhu: Ing. arch. Eva Eichlerová
Ing. arch. Zdeněk Eichler
spolupráce: Ing. arch. Michaela Korcová
Ing. arch. Mária Nováková

část:
SO 03 STAVEBNÍ OBJEKTY
D.3.2 STAVEBNÍ PRVKY

paré číslo:

název výkresu:
ST2 - ALTÁN - PŮDORYS KROVU

číslo zakázky: 06-2025
datum: 09/2025
formát: 630 x 297
měřítko: 1 : 50
číslo výkresu: **D.3.2.2.04**