


POHLED JIHOZÁPADNÍ

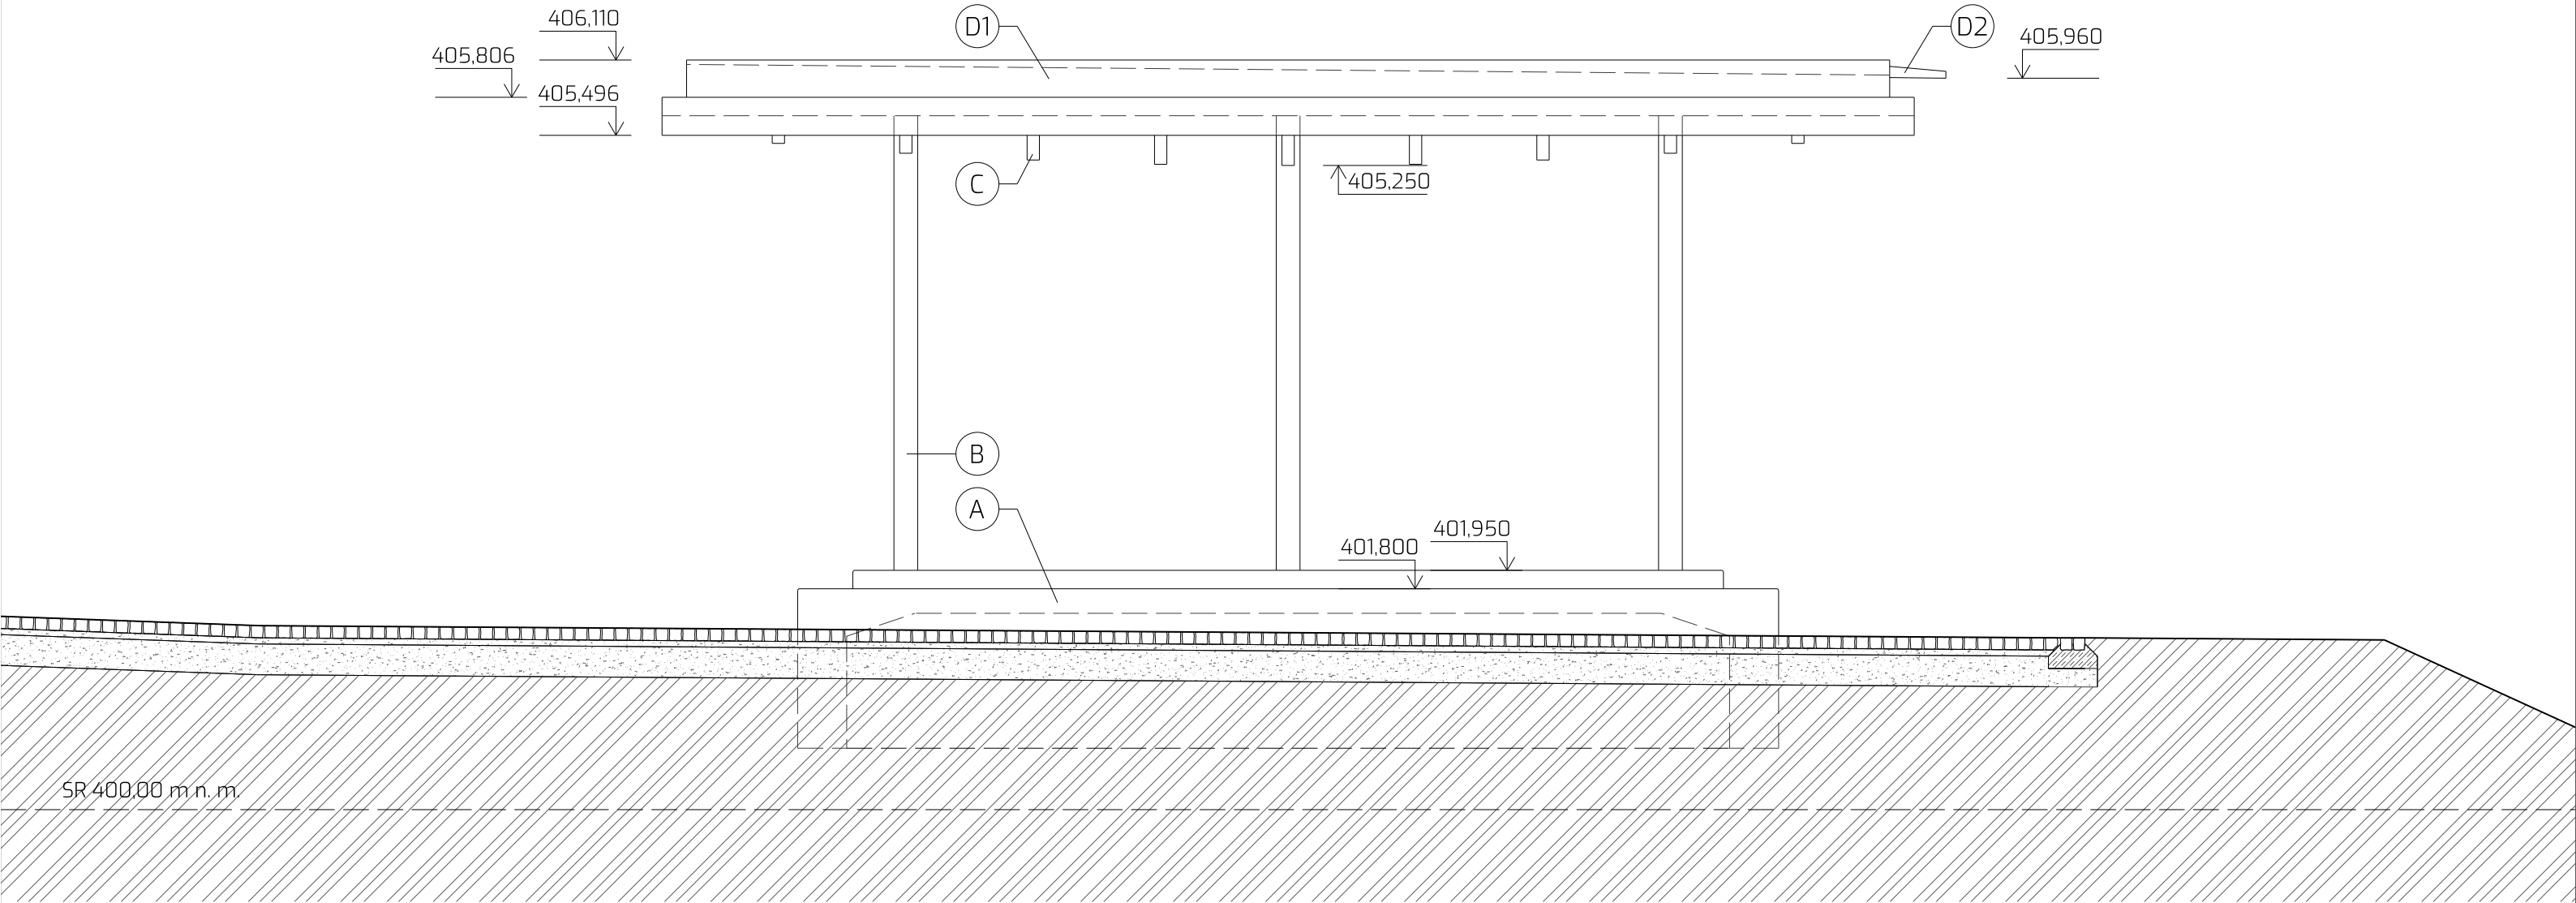

LEGENDA POVRCHOVÝCH ÚPRAV:

- A

PÓDIUM

STROJNĚ HLAZENÝ MONOLITICKÝ BETON DO EXTERIÉRU, S CEMENTOVÝM VSYPEM, TŘÍDA PROTISKLUZNOSTI R 11.
- B

SLOUPY

TRUBKA Z CORTENOVÉ OCELI TR 194/28 mm, POVRCH BUDE MÍT UKONČENOU ŘÍZENOU KOROZI, KDY VRSTVA OXIDU NA POVRCHU OCELI TVOŘÍ NEPROPUSTNOU OCHRANNOU VRSTVU, KTERÁ ZABRAŇUJE DALŠÍ KOROZI. NEBUDE TEDY DOCHÁZET K UVOLŇOVÁNÍ REZOVÝCH ČÁSTIC A K PŘÍPADNÉMU POŠKOZENÍ PŘÍLEHLÝCH MATERIÁLŮ VLIVEM STÉKÁNÍ REZAVÝCH VÝPLACHŮ.
- C

TRÁMY

DŘEVĚNÁ KONSTRUKCE Z KVH A BSH HRANOLŮ SI V POHLEDOVÉ KVALITĚ URČENÁ DO EXTERIÉRU, BARVA PŘÍRODNÍ
- D1

OBRUBA STŘECHY

CORTENOVÝ OCELOVÝ PLECH TL. 6 mm, BUDE MÍT UKONČENOU ŘÍZENOU KOROZI POVRCHU, KDY VRSTVA OXIDU NA POVRCHU OCELI TVOŘÍ NEPROPUSTNOU OCHRANNOU VRSTVU, KTERÁ ZABRAŇUJE DALŠÍ KOROZI. NEBUDE TEDY DOCHÁZET K UVOLŇOVÁNÍ REZOVÝCH ČÁSTIC A K PŘÍPADNÉMU POŠKOZENÍ PŘÍLEHLÝCH MATERIÁLŮ VLIVEM STÉKÁNÍ REZAVÝCH VÝPLACHŮ. MONTÁŽ BUDE PROVEDENA DLE PŘESNÝCH INSTRUKCÍ VÝROBCE CORTENOVÉHO PLECHU.
- D2

CHRLIČ

CORTENOVÝ OCELOVÝ PLECH TL. 6 mm, BUDE MÍT UKONČENOU ŘÍZENOU KOROZI POVRCHU, KDY VRSTVA OXIDU NA POVRCHU OCELI TVOŘÍ NEPROPUSTNOU OCHRANNOU VRSTVU, KTERÁ ZABRAŇUJE DALŠÍ KOROZI. NEBUDE TEDY DOCHÁZET K UVOLŇOVÁNÍ REZOVÝCH ČÁSTIC A K PŘÍPADNÉMU POŠKOZENÍ PŘÍLEHLÝCH MATERIÁLŮ VLIVEM STÉKÁNÍ REZAVÝCH VÝPLACHŮ. MONTÁŽ BUDE PROVEDENA DLE PŘESNÝCH INSTRUKCÍ VÝROBCE CORTENOVÉHO PLECHU.

VEŠKERÝ POUŽITÝ SPOJOVACÍ MATERIÁL BUDE Z NEREZOVÉ OCELI

POZNÁMKA

- VEŠKERÉ KÓTY A ROZMĚRY JE NUTNÉ NA STAVBĚ OVĚŘIT
- V PŘÍPADĚ ZJIŠTĚNÍ ROZDÍLNOSTÍ V JEDNOTLIVÝCH ČÁSTECH PROJEKTU JE NUTNÉ NESROVNALOSTI VYŘEŠIT NA KONTROLNÍM DNI
- NEDÍLNOU SOUČÁSTÍ PROJEKTOVÉ DOKUMENTACE JE I TECHNICKÁ ZPRÁVA

souřadnicový systém S-JTSK

výškový systém Bpv.

objednatel:



Město Boskovice

Masarykovo nám. 4/2

680 18 Boskovice

zakázka:

KOMPLEXNÍ OBNOVA PARKU U ZÁMECKÉHO SKLENÍKU_AKTUALIZACE

p. č. 1216/2, 1218/1, 1218/2, 1218/3, 1218/4, 1218/7, 1218/8, 1218/9, 1218/10, 1220/1, 1220/2, 1220/5

k. ú. Boskovice

stupeň dokumentace:

Dokumentace pro zadání stavby dle vyhlášky č.169/2016 Sb.

generální projektant:



EA architekti, s.r.o.

Rezkova 934/54

602 00 BRNO

m_+420 602 462 127

e _eichlerova@ea-architekti.cz

w _www.ea-architekti.cz

autor návrhu:

Ing. arch. Eva Eichlerová

Ing. arch. Zdeněk Eichler

Ing. arch. Michaela Korcová

Ing. arch. Mária Nováková

spolupráce:

část:

paré číslo:

SO 03 STAVEBNÍ OBJEKTY
D.3.2 STAVEBNÍ PRVKY

název výkresu:	číslo zakázky:	06-2025
	datum:	09/2025
	formát:	A3
	měřítko:	1 : 50
	číslo výkresu:	

ST2 - ALTÁN - POHLED
JIHOZÁPADNÍ

D.3.2.2.10