



Přídorýs

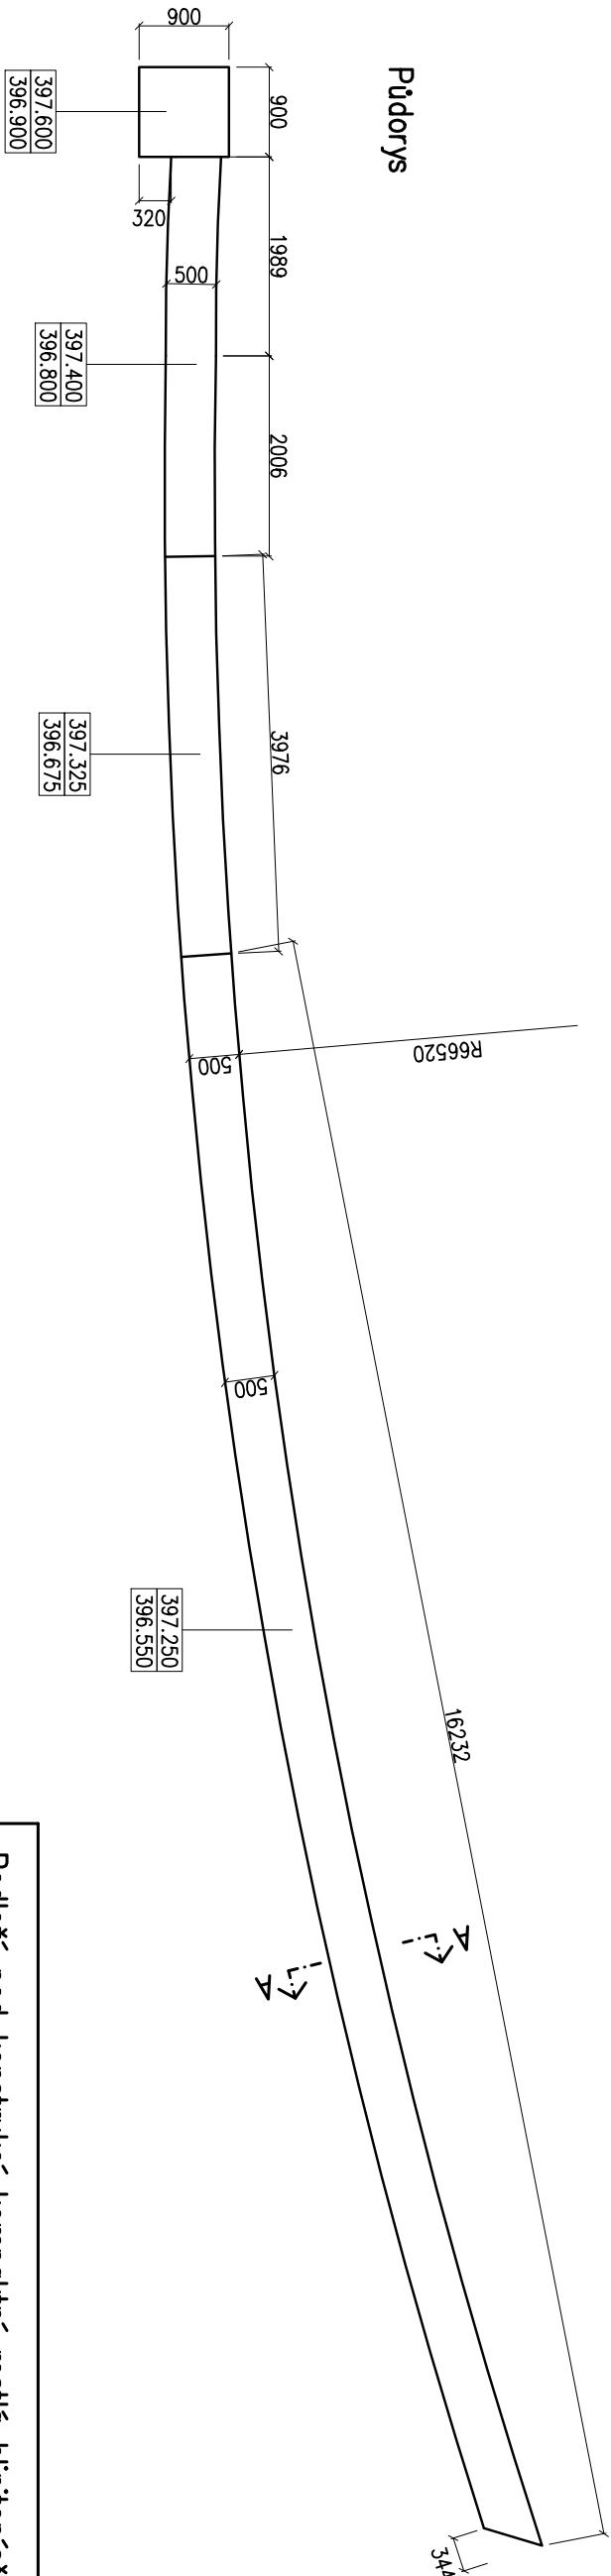

Řez A-A M 1:25

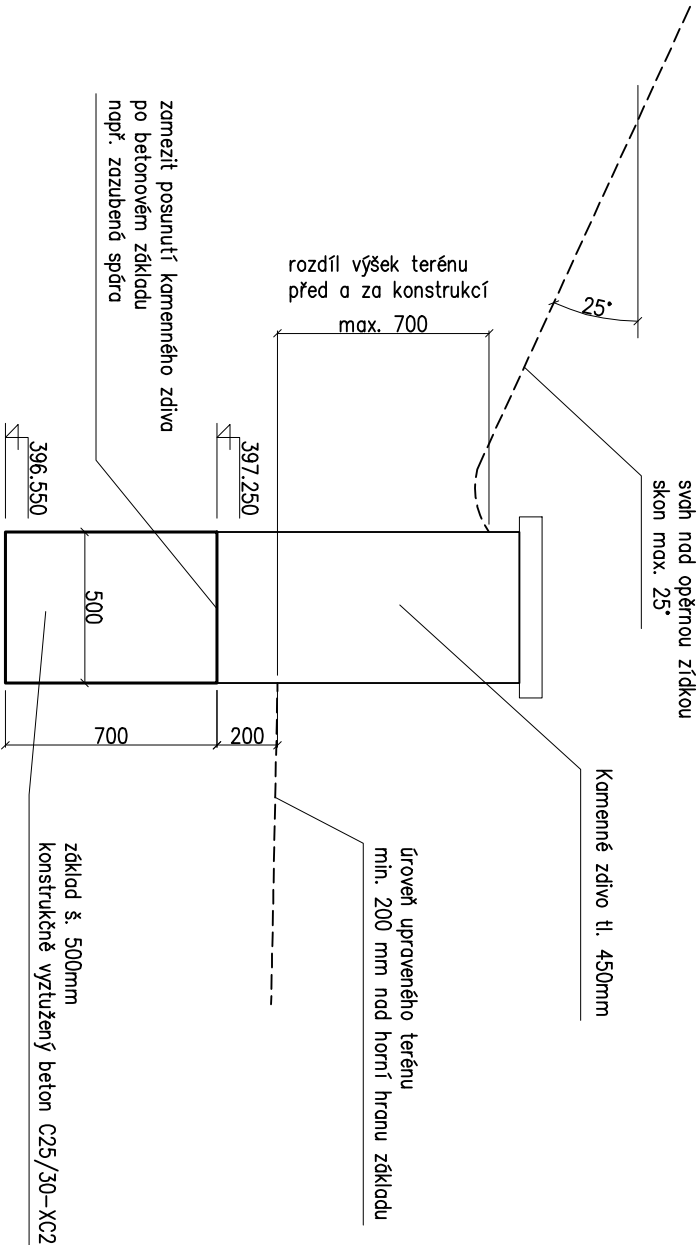

Tvar konstrukce upřesnit podle dokumentace stavebně–architektonické části

Podloží pod konstrukcí kompaktní rosslá hlinitopísčité zemina
Event. navázku nahradit štěrkopískovým násypem frakce 0–64
tl. min. 250mm s parametry hutnění:
 $E_{def,2} = \min. 30 \text{ MPa}$
 $E_{def,2} / E_{def,1} = \max. 2,2$

BETON DLE ČSN EN 206+A1 a ČSN P 73 2404
C1 0,2 – $D_{max}16$ – S3
beton C25/30–XC2, $E_{cm} = 31 \text{ GPa}$
VÝZTUŽ: OCEL B500B
ZVLÁŠTNÍ KVALITA KONTROL Y KRYTÍ VÝZTUŽE

objednatel:	zákazka:
Město Boskovice Masarykovo nám. 4/2 680 18 Boskovice	KOMPLEXNÍ OBNOVA PARKU U ZÁMEČKÉHO SKLENÍKU p. č. 1216/2, 1218/1, 1218/2, 1218/3, 1218/4, 1218/7, 1218/8, 1218/9, 1218/10, 1220/1, 1220/2, 1220/5 k. ú. Boskovice

stůpeň dokumentace:

Dokumentace pro výběr zhotovitele

generální projektant:	m _+420 602 462 127 e _eichlerova@ea-architekti.cz w _www.ea-architekti.cz	autor návrhu:	Ing. arch. Eva Eichlerová Ing. arch. Zdeněk Eichler Ing. Věra Handlová
EA architekti s.r.o. Rezkova 934/54 602 00 BRNO		spolupráce:	

část: paré číslo:

D.3.4 STAVEBNĚ KONSTRUKČNÍ ŘEŠENÍ

zpracovatel částí:

Fineta s.r.o. Minská 34 616 00 BRNO	m _+420 603 897 482 e _nevrtva@seznam.cz	zodp. projektant:	Ing. Václav Nevrtva
Fineta		vypracoval:	Ing. Václav Nevrtva

název výkresu: číslo zakázky: 21-2021
datum: 06/2022
formát: 2x A4
měřítko: 1: 75
číslo výkresu:

Horní opěrná zídka u jízdárny
Tvar základu opěrné stěny

D.3.4.07